



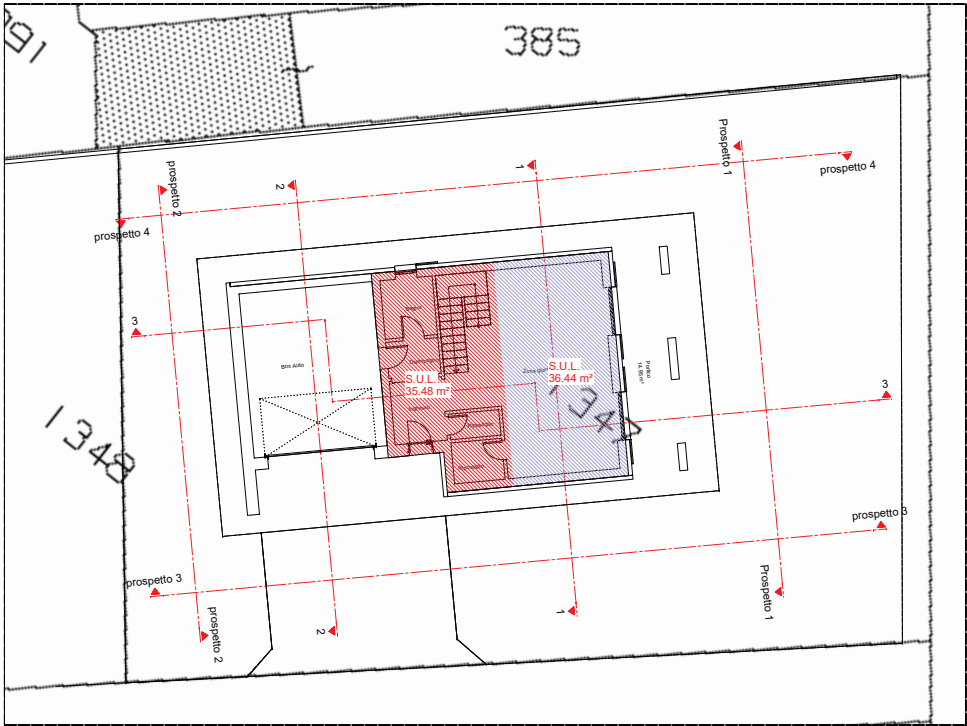

Pianta Piano Terra

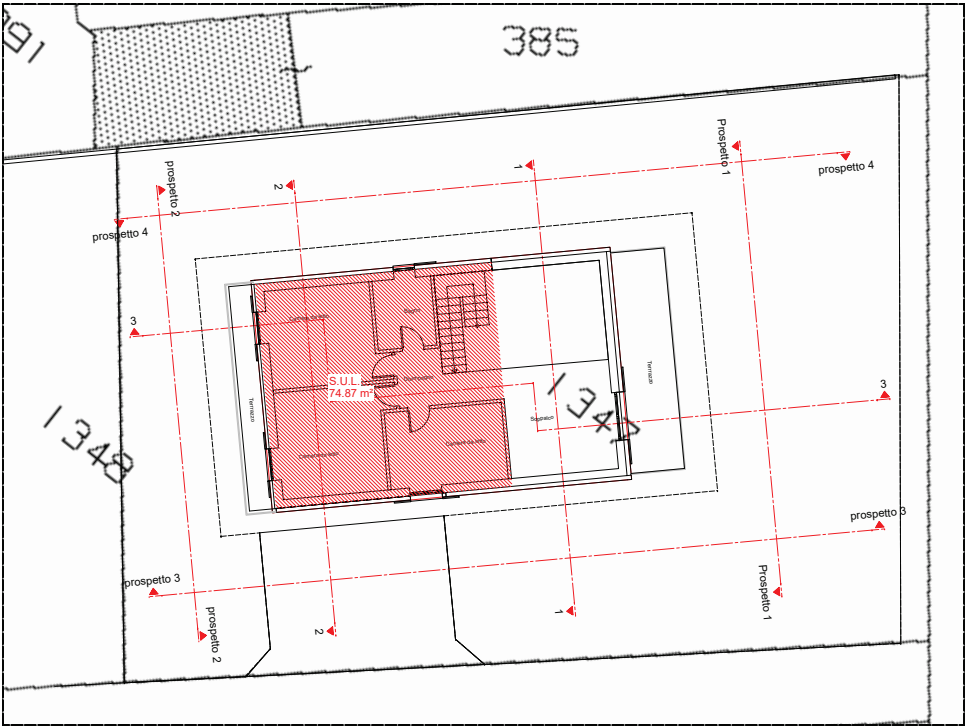

Pianta Piano Primo

DETERMINAZIONE DELLA SUL

Muratura perimetrale
- spessore di progetto 55 cm.
- spessore utilizzato ai fini della verifica
dei parametri edilizi 30 cm
(L.R. 07/22 art. 49)

Solaio di interpiano e di copertura
- spessore di progetto 40 cm.
- spessore utilizzato ai fini della verifica
dei parametri edilizi 30 cm
(L.R. 7/22 art. 49)


DETERMINAZIONE DEL VOLUME

PIANO TERRA
VOLUME = 35,48 x 2,70 = **95,80 m³**


ZONA SOPPALCATA
VOLUME = 36,44 x (5,66 + 7,36)/2 = 36,44 x 6,51 = **237,22 m³**

PIANO PRIMO
VOLUME = 74,57 x 3,00 = **224,61 m³**

VOLUME TOTALE = 95,80 + 237,22 + 224,61 = **557,63 m³**

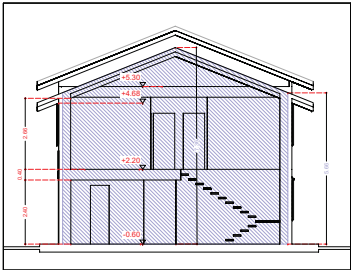

Sezione 1

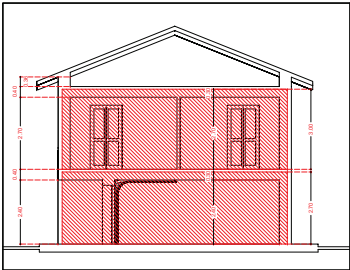

Sezione 2

PROPOSTA DI PIANO DI RECUPERO DI INIZIATIVA PRIVATA

Provincia di Alessandria
Comune di Arquata Scrivia - Centro storico A2

Il proponente
Arquata Costruzioni s.r.l.
Via Interiore 56/1 15061 Arquata Scrivia (AL)

Progettista
Arch. Corrado Motto
Via Paolo Pansa 6 - 15061 Arquata Scrivia (AL)

Tavola
PROGETTO DEGLI INTERVENTI
VERIFICA DEI VOLUMI

Scala
1/100
Data
MAGGIO 2025
Aggiornamenti