




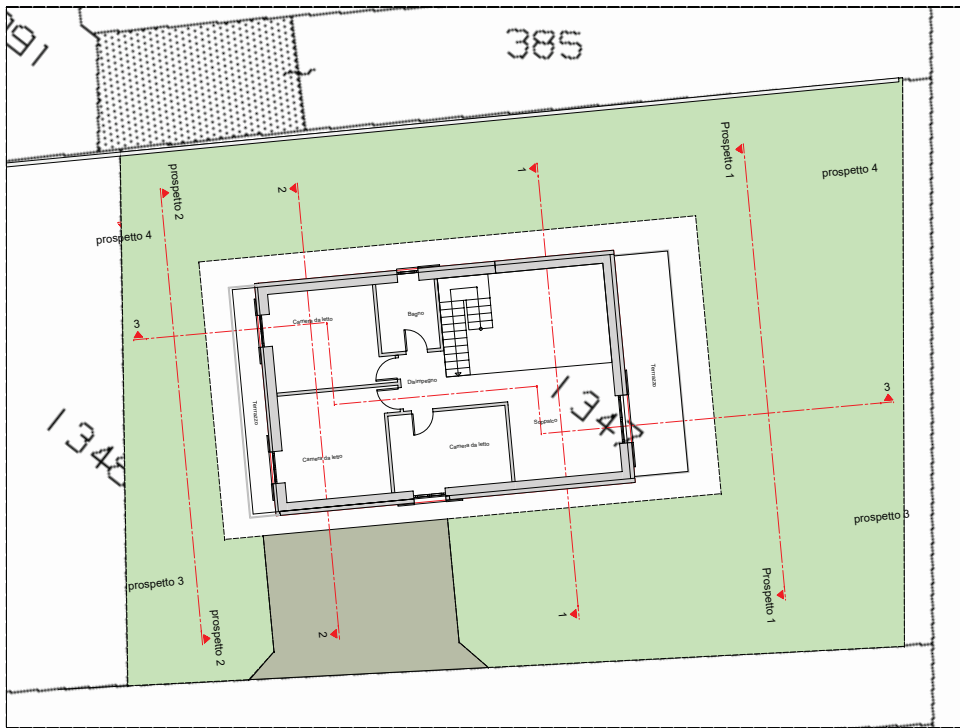


Pianta Piano Primo

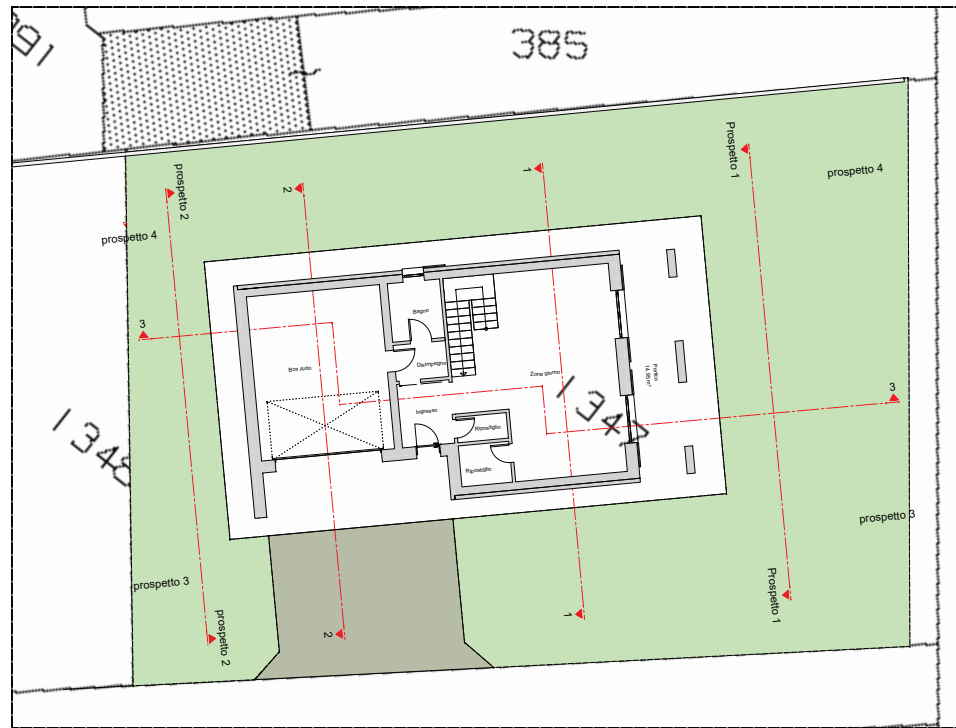


Pianta Piano Terra

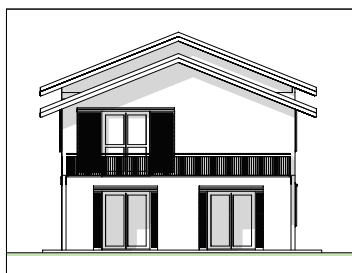


Prospetto 1

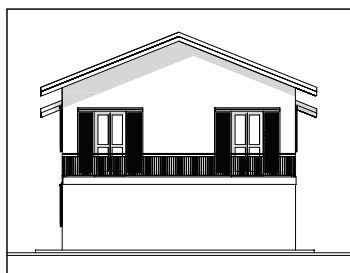


Prospetto 2

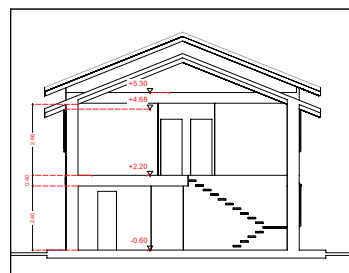


Sezione 1

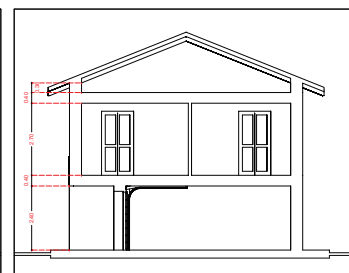


Sezione 2

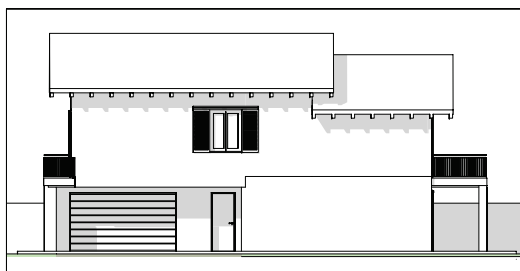

Prospetto 3

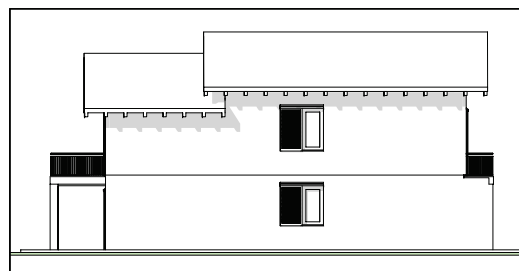

Prospetto 4

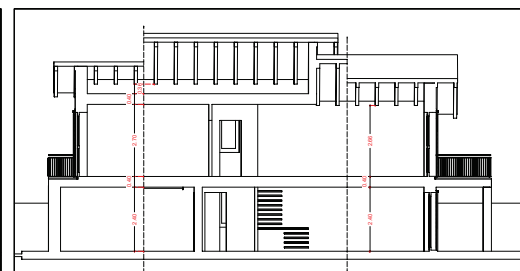

Sezione 3

PROPOSTA DI PIANO DI RECUPERO DI INIZIATIVA PRIVATA

Provincia di Alessandria
Comune di Arquata Scrivia - Centro storico A2

Il proponente
Arquata Costruzioni s.r.l.
Via Interiore 56/1 15061 Arquata Scrivia (AL)

Progettista
Arch. Corrado Motto
Via Paolo Pansa 6 - 15061 Arquata Scrivia (AL)

Tavola
PROGETTO DEGLI INTERVENTI
PIANTE PROSPETTI E SEZIONI

Scala 1/100

Data MAGGIO 2025

Aggiornamenti