


LEGENDA SIMBOLI CEI PER IMPIANTI ELETTRICI

STRUMENTI DI MISURA		Numero simbolo	IDENTIFICAZIONE DI CONDUTTORI PARTICOLARI		Numero simbolo	INSTALLAZIONI PER ILLUMINAZIONE		Numero simbolo
	Contatore di energia attiva	CEI 3-25		Conduttore il numero dei conduttori è indicato da tratto o da un numero	CEI 3-25		Punto luce, rappresentato con conduttore	CEI 3-25
CONDUTTURE								
	Conduttura a parete	CEI 3-25		Conduttore neutro	CEI 3-25		Punto luce a parete, rappresentato con conduttore	CEI 3-25
	Conduttura in tubo protettivo passante	CEI 3-25		Conduttore di protezione	CEI 3-25	<p>Legenda - Segno grafico generale per indicare l'uso di tubi di protezione: il tubo di protezione è indicato da un tratto o da un numero. Il numero indica il numero dei conduttori contenuti nel tubo. Il simbolo indica il tipo di protezione: 1) tubo di protezione; 2) tubo di protezione con protezione aggiuntiva; 3) tubo di protezione con protezione aggiuntiva e protezione aggiuntiva; 4) tubo di protezione con protezione aggiuntiva e protezione aggiuntiva e protezione aggiuntiva.</p>		
	Conduttura in conduttura o su passerella	CEI 3-25		Conduttore di protezione	CEI 3-25			
INTERRUTTORI								
	Conduttura in dotto protetto (condotti sopra)	CEI 3-25		Interruttore - Segno grafico generale	CEI 3-25		Apparecchio d'illuminazione a tre poli a led	CEI 3-25
	Conduttura discendente	CEI 3-25		Interruttore con lampada a pila	CEI 3-25		Proiettore - Segno grafico generale	CEI 3-25
	Conduttura ascendente	CEI 3-25		Interruttore unipolare a tempo di chiusura limitato	CEI 3-25		Proiettore a fascio lungo	CEI 3-25
	Conduttura verticale passante	CEI 3-25		Interruttore bipolare	CEI 3-25		Tagli di luce a LED	CEI 3-25
	Quadro di distribuzione (rappresentato con 5 conduttori)	CEI 3-25		Interruttore automatico (a piccola potenza)	CEI 3-25		Punto luce a muro	
	Cassetta - Segno grafico generale	CEI 3-25		Interruttore automatico regolatore e differenziale bipolare	CEI 3-25		Apparecchio di illuminazione di sicurezza su circuito speciale	CEI 3-25
	Cassetta di connessione	CEI 3-25		Commutatore unipolare (ad es. per differenti gruppi di illuminazione)	CEI 3-25		Apparecchio di illuminazione di sicurezza su circuito speciale	CEI 3-25
	Cassetta terminale di allacciamento di utenti	CEI 3-25		Deviatore unipolare	CEI 3-25	PRESE		
	Statista per frutto (E' possibile indicare l'apparecchio da installare nella statista (v. esempio))	CEI 3-25		Invertitore	CEI 3-25		Pressa multiple rappresentata con tre uscite	CEI 3-25
	Quadro di segnalazione luminosa	CEI 3-25		Varistore dimmabile luminosa	CEI 3-25		Pressa con contatto per conduttore di protezione	CEI 3-25
APPARECCHI VARI								
	Scudo angolare (rappresentato con conduttore elettrico)	CEI 3-25		Interruttore unipolare a tirante	CEI 3-25		Pressa di sicurezza	CEI 3-25
	Ventilatore (rappresentato con conduttore elettrico)	CEI 3-25		Pulsante luminoso (a) e a tirante (a)	CEI 3-25		Pressa CEI 31-nvt con fusibili e interlocking	CEI 3-25
	Dispositivo a tempo	CEI 3-25		Pulsante ad accesso protetto (con coperchio di vetro, ecc.)	CEI 3-25		Pressa CEI 31-nvt con fusibili e interlocking	CEI 3-25
	Interfono	CEI 3-25		Temporizzatore	CEI 3-25		Pressa con trasformatore abbinato (per es. presa per fusibili)	CEI 3-25
	Videointerfono	CEI 3-25		Interruttore orario	CEI 3-25		Puntello isolato di terra	CEI 3-25

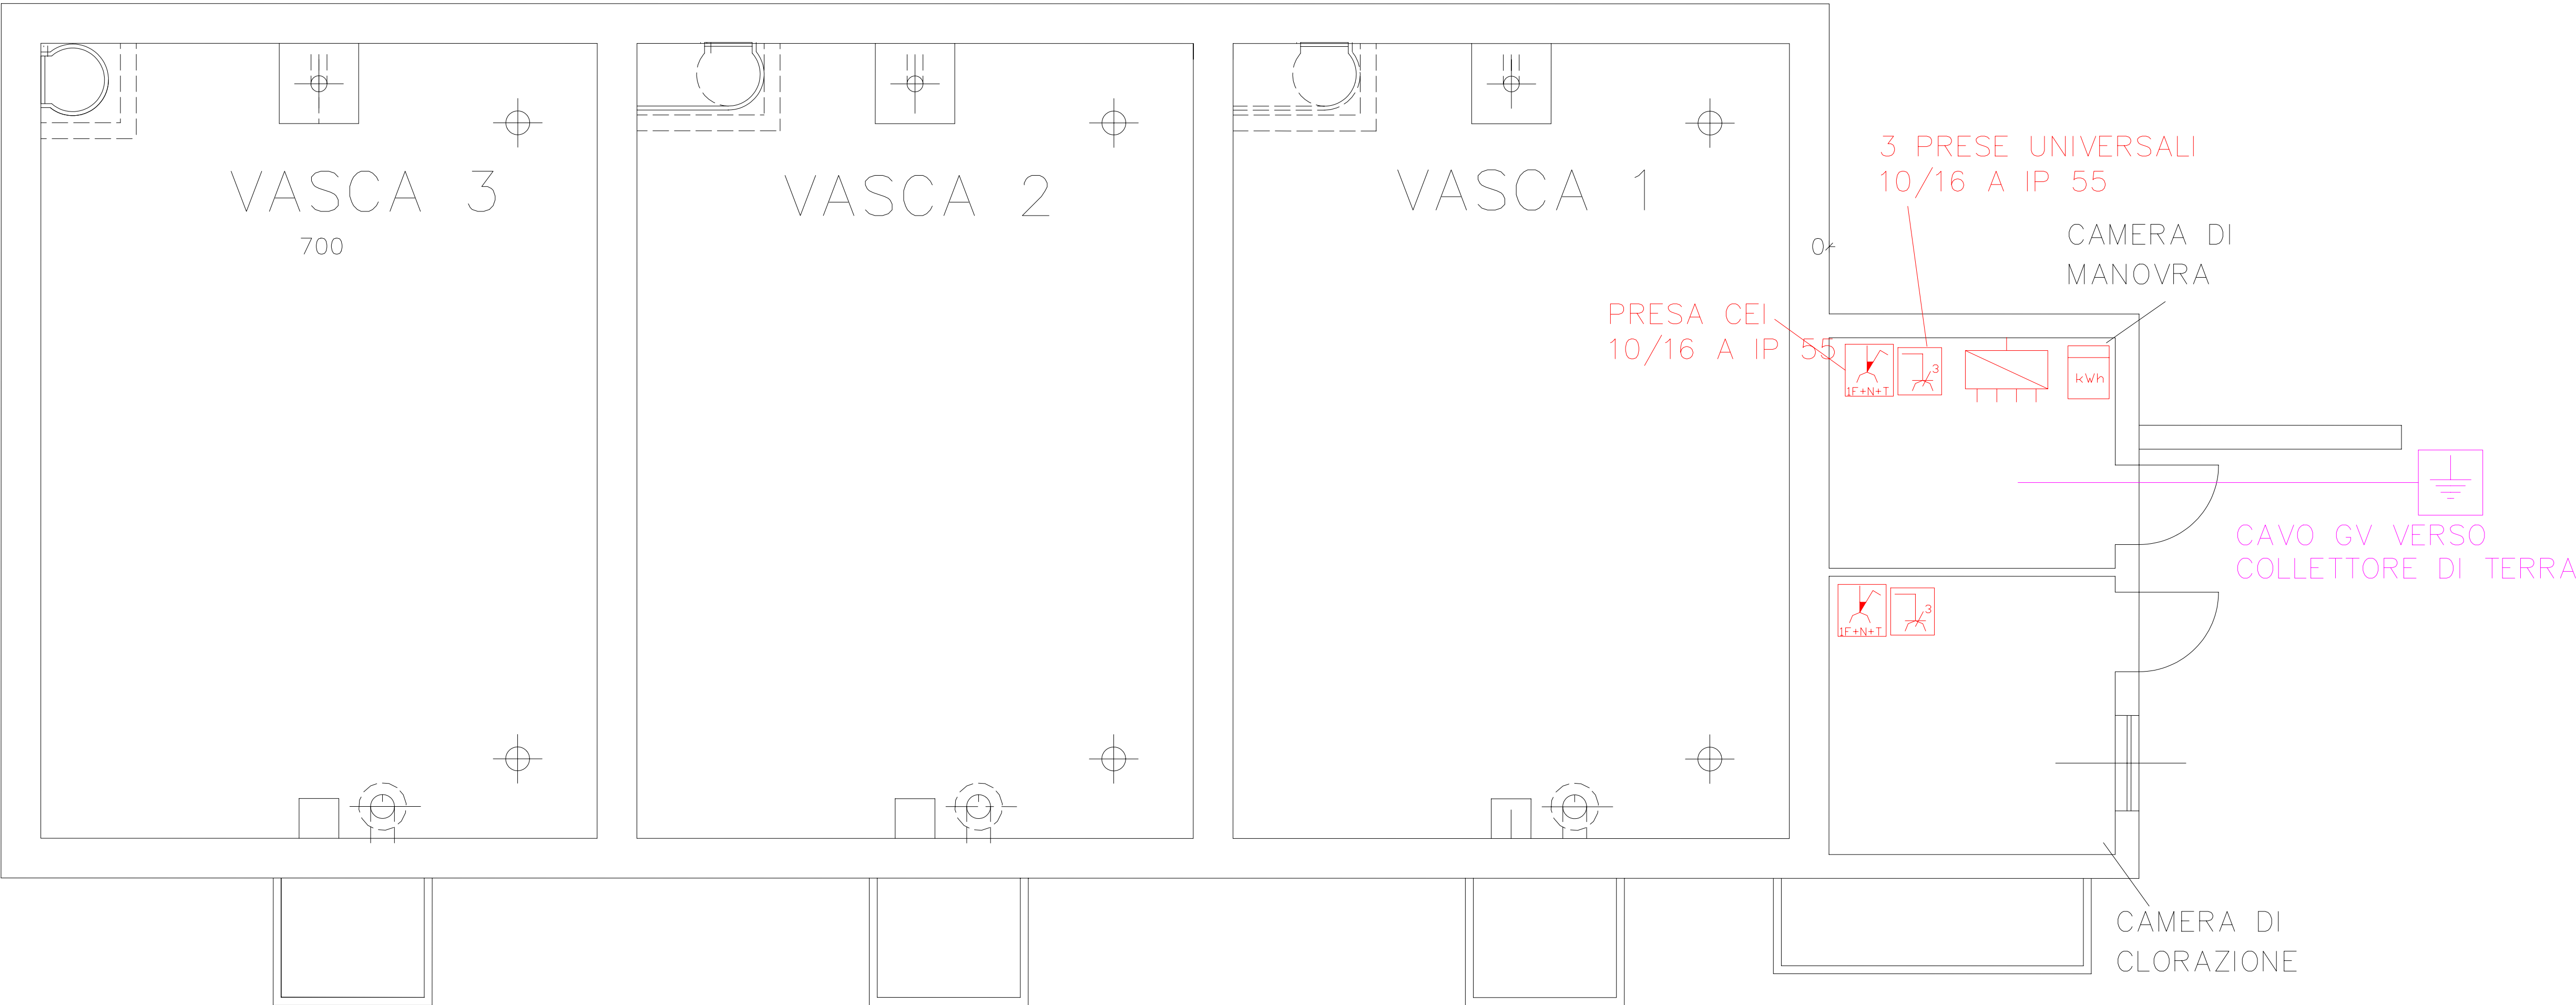

COMUNE DI DEGO  
PROVINCIA DI SAVONA  
PROGETTO DI SERBATOIO DI ACCUMULO COMPENSORIALE  
IN LOCALITA' PORRI


PROGETTO ESECUTIVO PRIMO STRALCIO

COMMITTENTE:

**C.I.R.A. S.r.l.**  
Loc. Piano 6/A  
17058 Dego (SV)  
[C.I.R.A. Servizio Idrico](#)

OGGETTO:

**ESECUTIVO IMPIANTO ELETTRICO -  
PLANIMETRIA**

DATA : NOVEMBRE 2022	SCALA : 1/100	N5 . RF. 1613/22	TAVOLA	IL TECNICO
 PROGETTAZIONE PER L'EDILIZIA CIVILE E INDUSTRIALE ANALISI STRUTTURALE URBANISTICA			14	
STUDIO TECNICO ING. PAOLO BAGNASCO VIA PIANA DEL MULINO N. 76/3 - 17043 CARCARE (SV) - Tel. 0192071304 partita IVA: 00636760092				