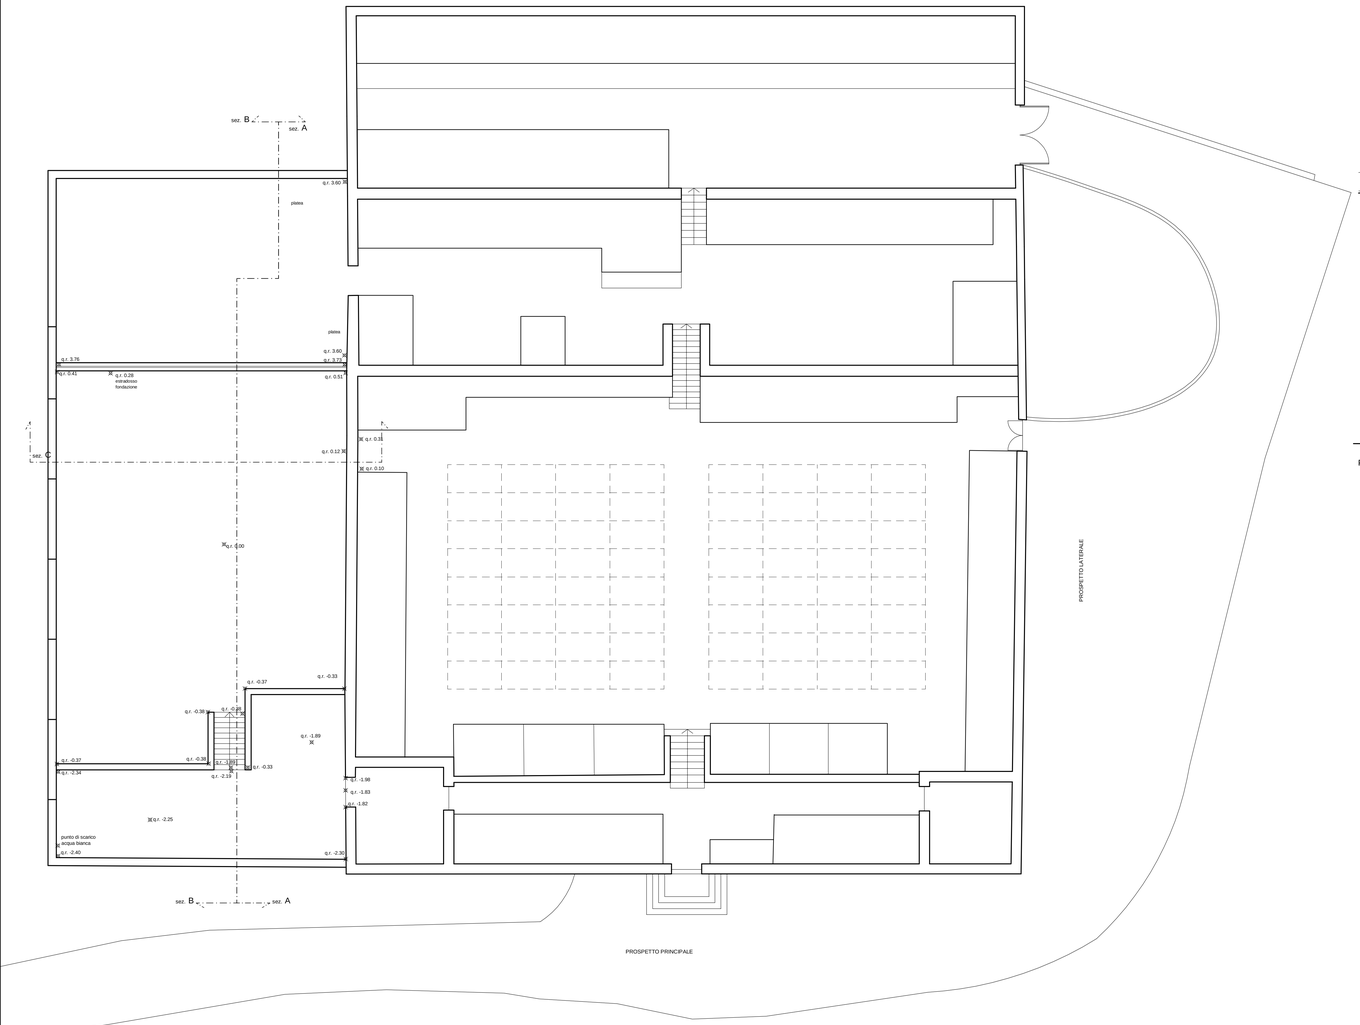

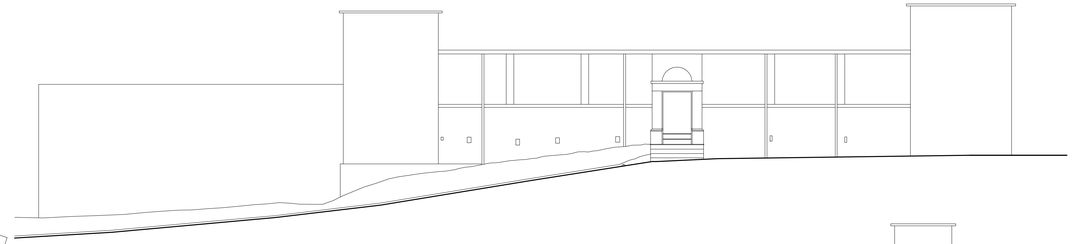

PROSPETTO PRINCIPALE

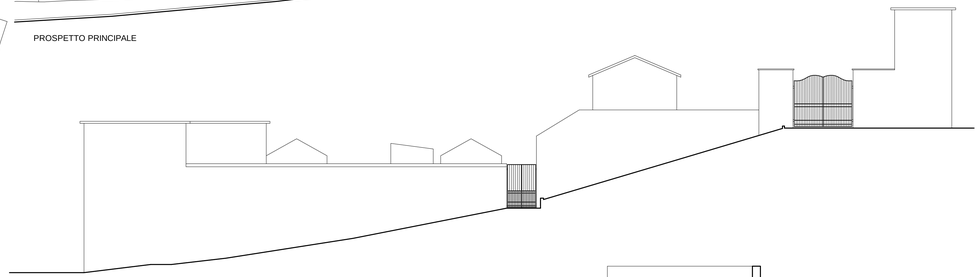

PROSPETTO LATERALE

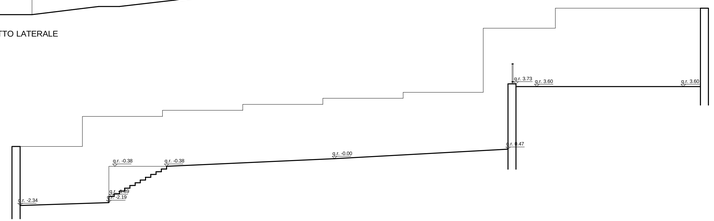

sez. B

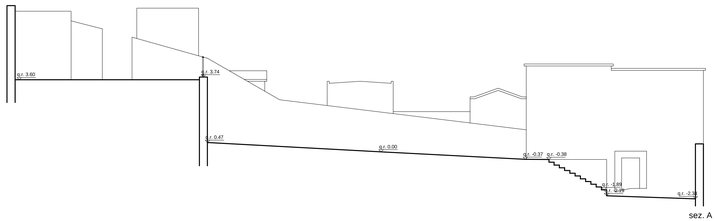

sez. A

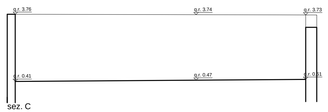

sez. C

comune di
OSIGLIA (SV)
loc. Rossi 2
17010 Osiglia SV

SISTEMAZIONE GENERALE DEL CIMITERO DEL CAPOLUOGO

progetto esecutivo

ai sensi del DPR n.207 del 5 ottobre 2010,
"Regolamento di esecuzione ed attuazione del D.Lgs.12 aprile 2006, n.163", codice dei contratti pubblici relativo ai lavori, servizi e forniture

TAVOLA n° **2**

planimetria di rilievo
prospetti-sezione di rilievo

scala 1:100

PROGETTO
M A R C O C I A R L O A S S O C I A T I
arch. marco ***ciarlo*** - arch. fabrizio ***melano*** - arch. giampiero ***negro***

sede:
Piazza San Sebastiano - oratorio ex San Sebastiano -17043 Altare SV
tel 019503730 - fax 0195079343

COMMITTENTE
Comune di Osiglia
loc. Rossi 2
17010 Osiglia