






sezione trasversale di RILIEVO

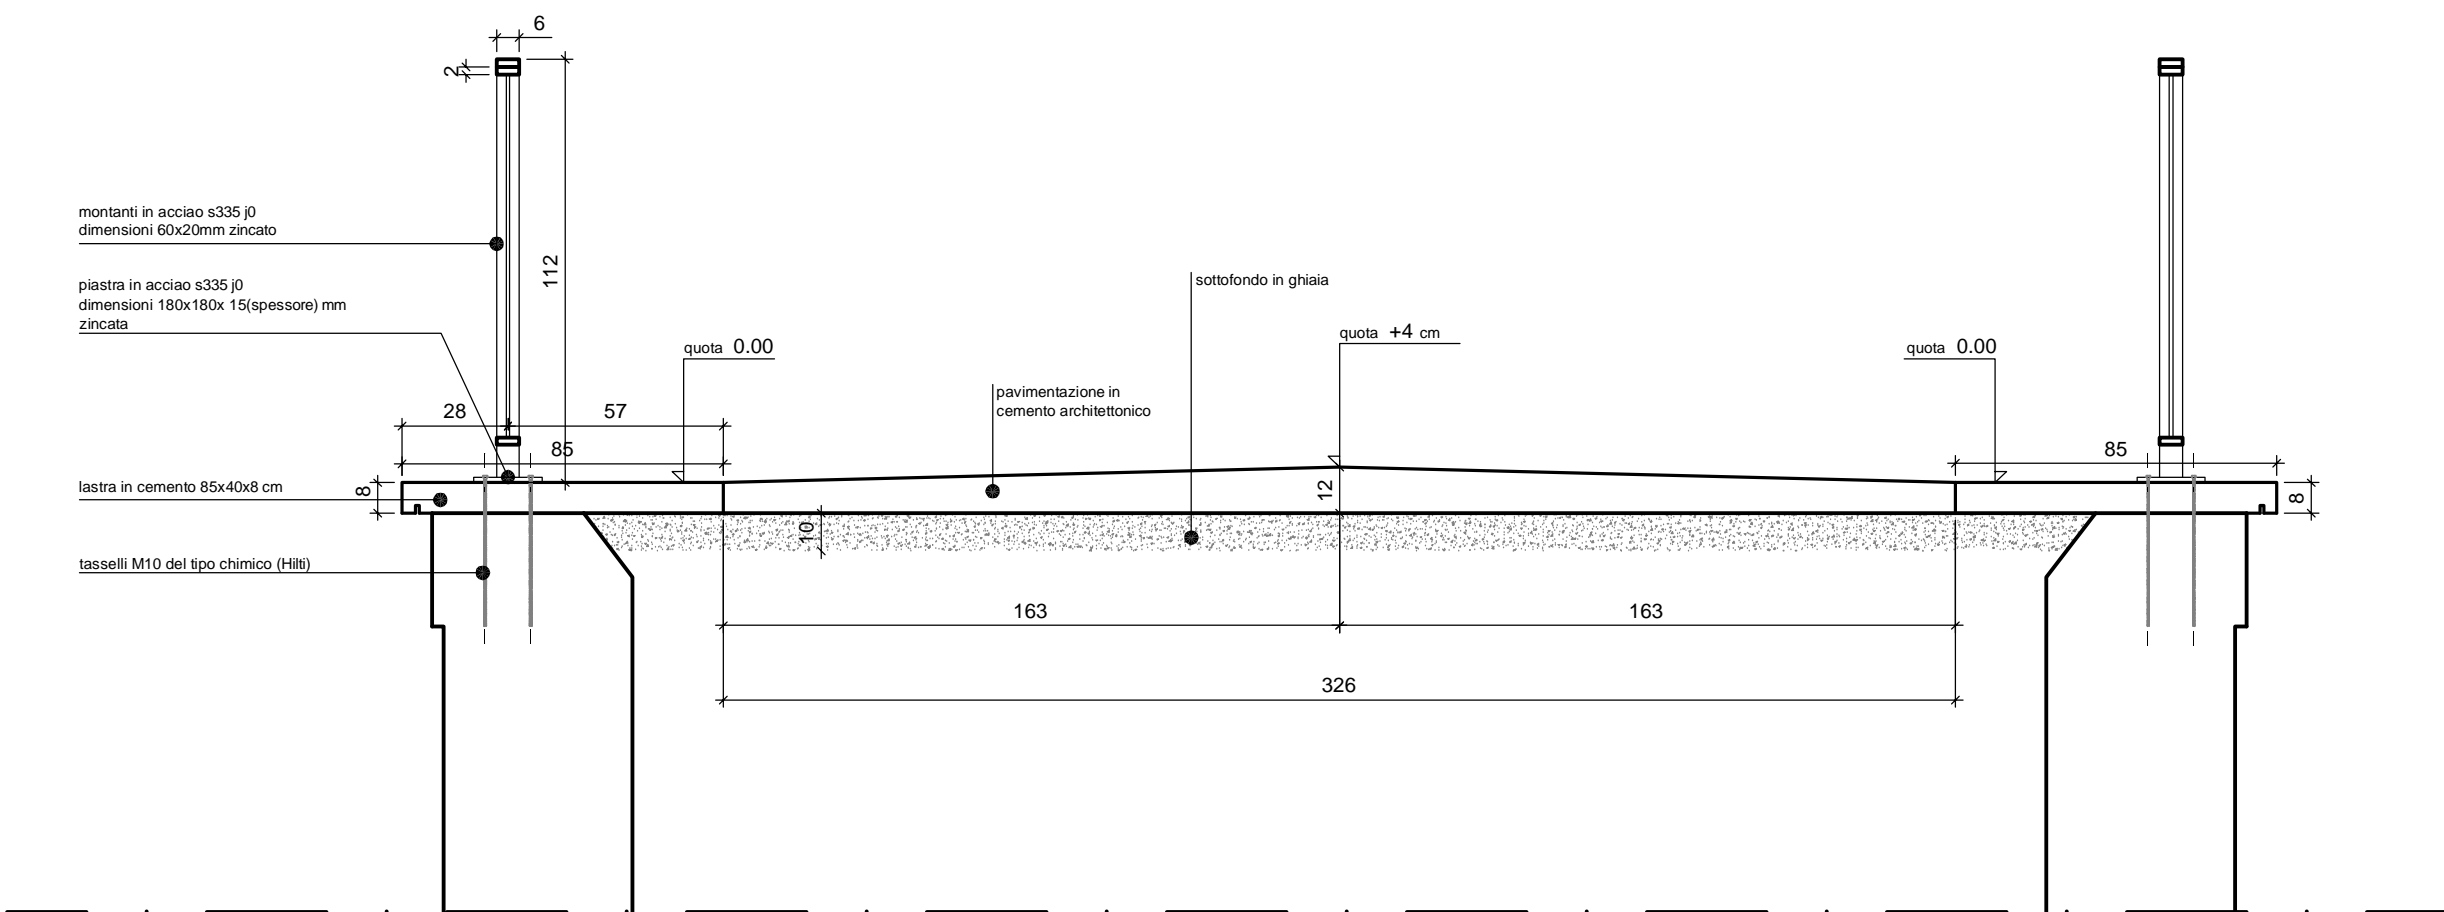


sezione trasversale di PROGETTO

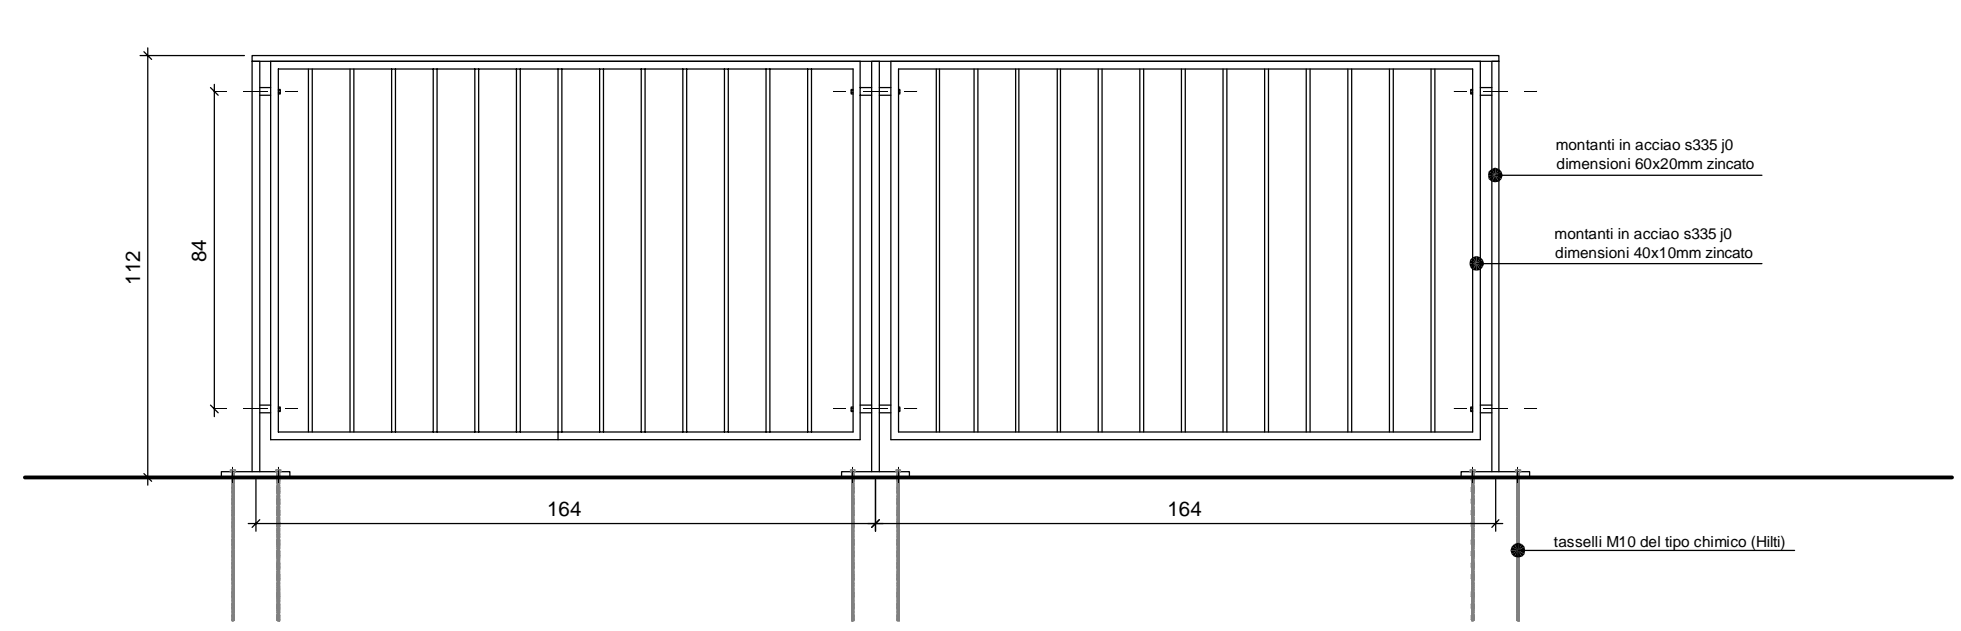

PARAPETTO IN ACCIAIO ZINCATO
prospetto di PROGETTO

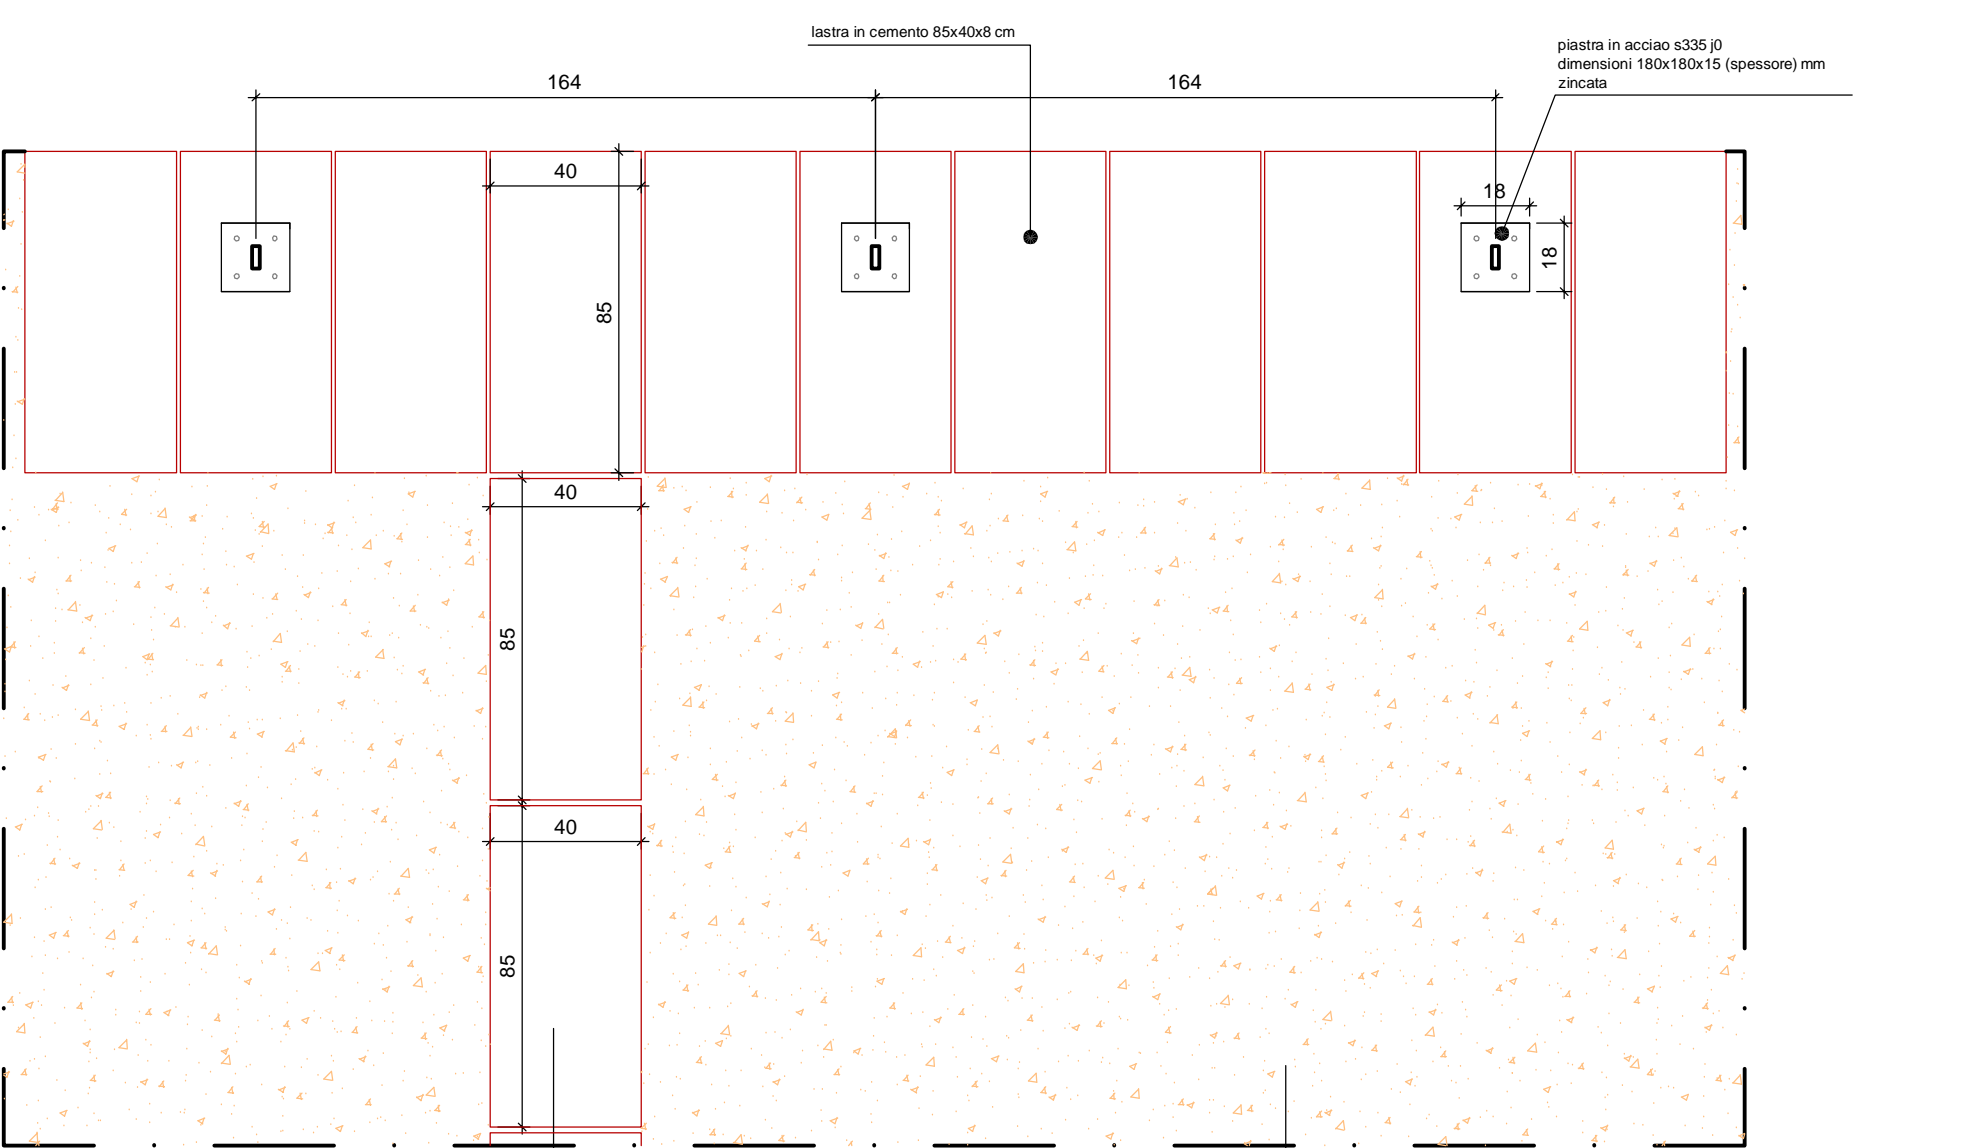


planimetria di PROGETTO

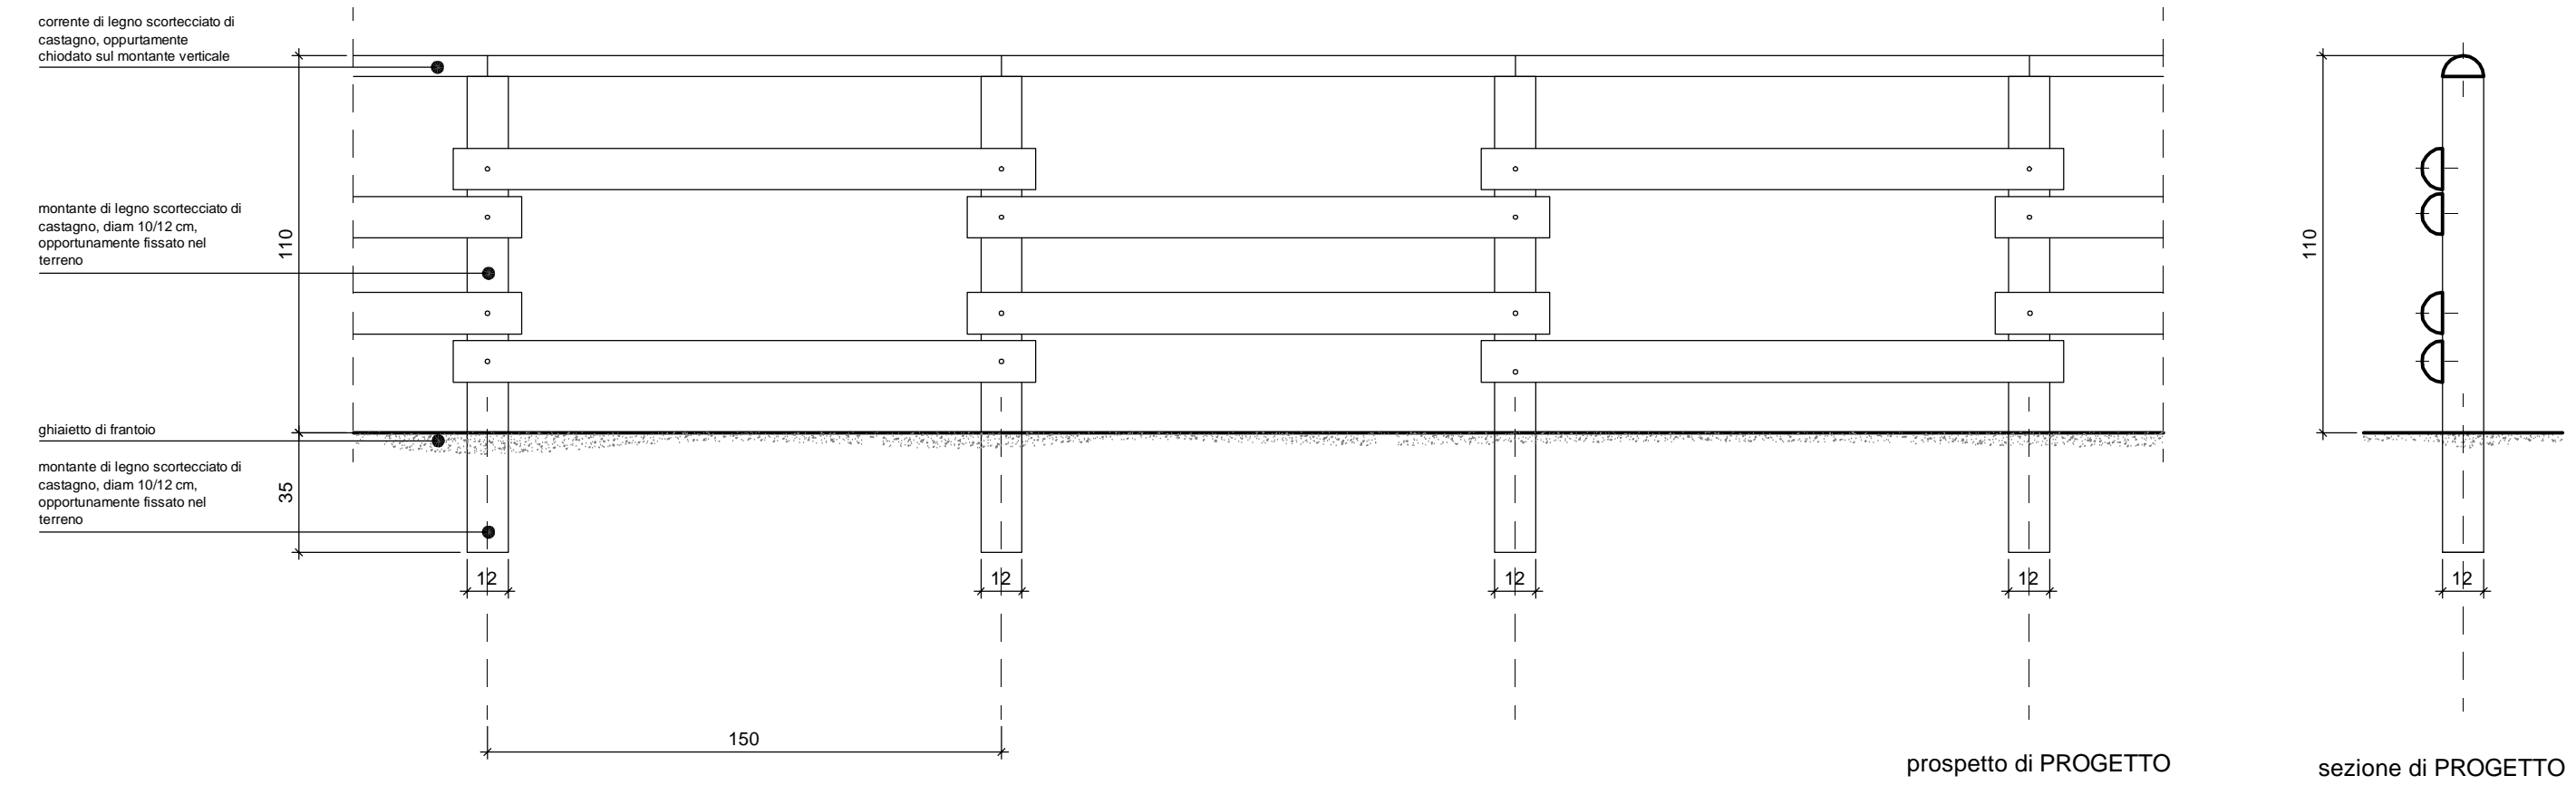

prospetto di PROGETTO

sezione di PROGETTO

RECINZIONE DI LEGNO SCORTECCIATO DI CASTAGNO

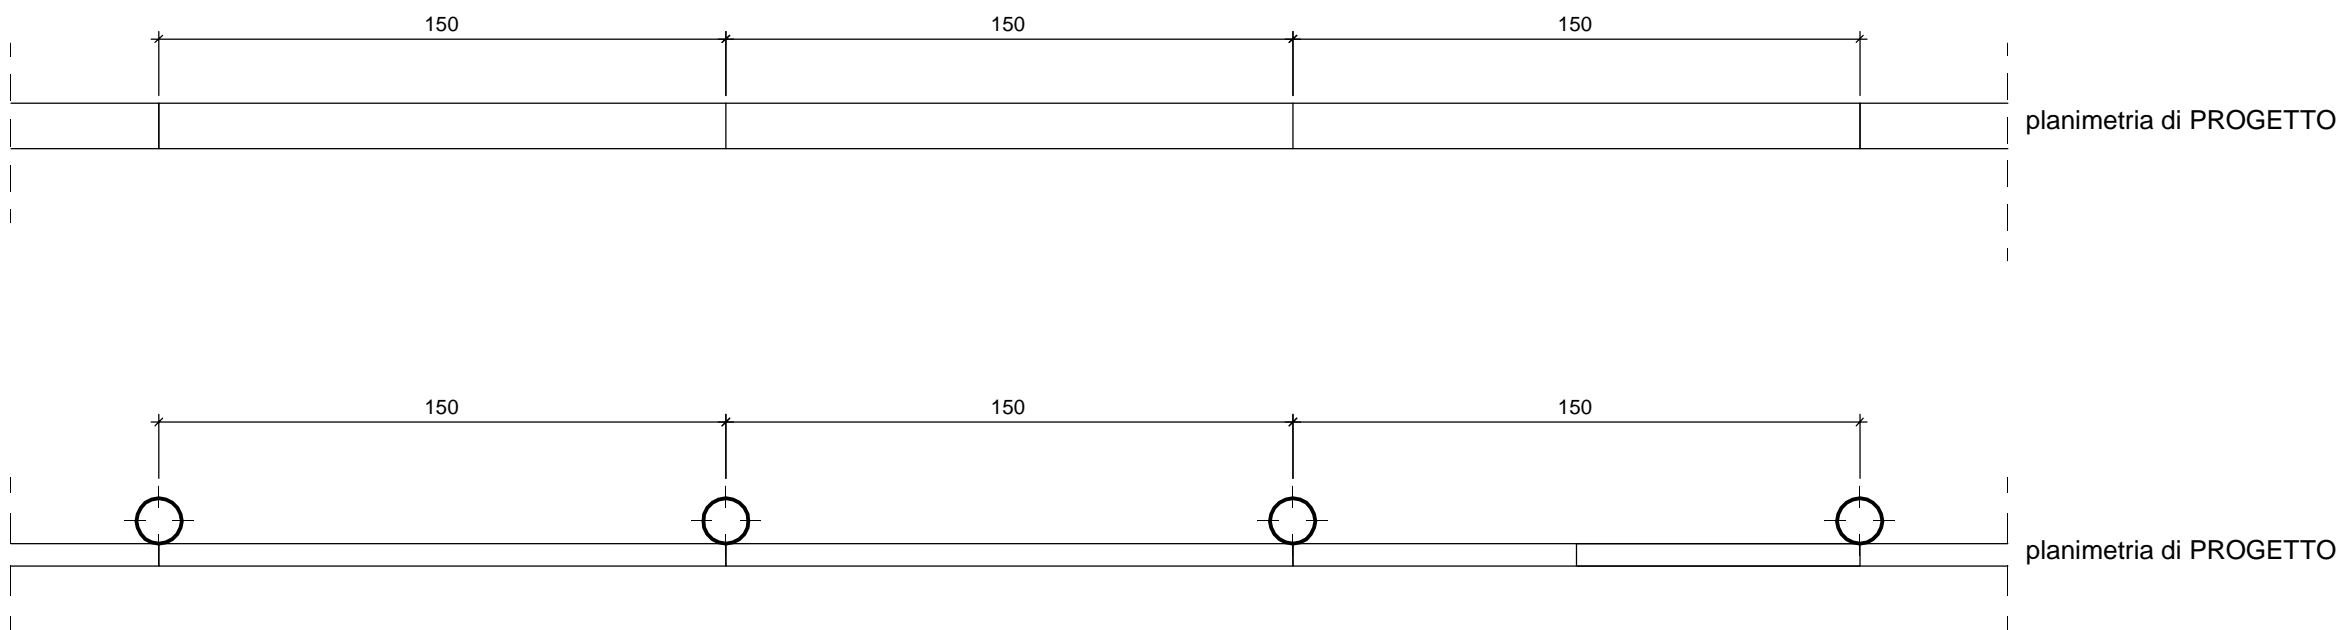

planimetria di PROGETTO

planimetria di PROGETTO



Comune di **OSIGLIA**
Provincia di Savona

Progetto di qualificazione, manutenzione e messa in sicurezza dell'area dismessa posta sul lago di Osiglia

PROGETTO PRELIMINARE - DEFINITIVO - ESECUTIVO

ai sensi del DPR n.207 del 5 ottobre 2010 - "Regolamento di esecuzione ed attuazione del D.Lgs 12 aprile 2006, n.163", codice dei contratti pubblici relativo ai lavori, servizi e forniture

tav. **4**

PROGETTO - PARTICOLARI COSTRUTTIVI

Planimetria, sezione, prospetto
scala 1:20

progetto
Ufficio Tecnico Comunale
del Comune di Osiglia
località Rossi 2 - 17010 Osiglia (SV)
Tel.019/542085 - Fax 019/5522600 - C.F.00341680098

committente
Comune di Osiglia
località Rossi 2 - 17010 Osiglia (SV)
Tel.019/542085 - Fax 019/5522600 - C.F.00341680098