
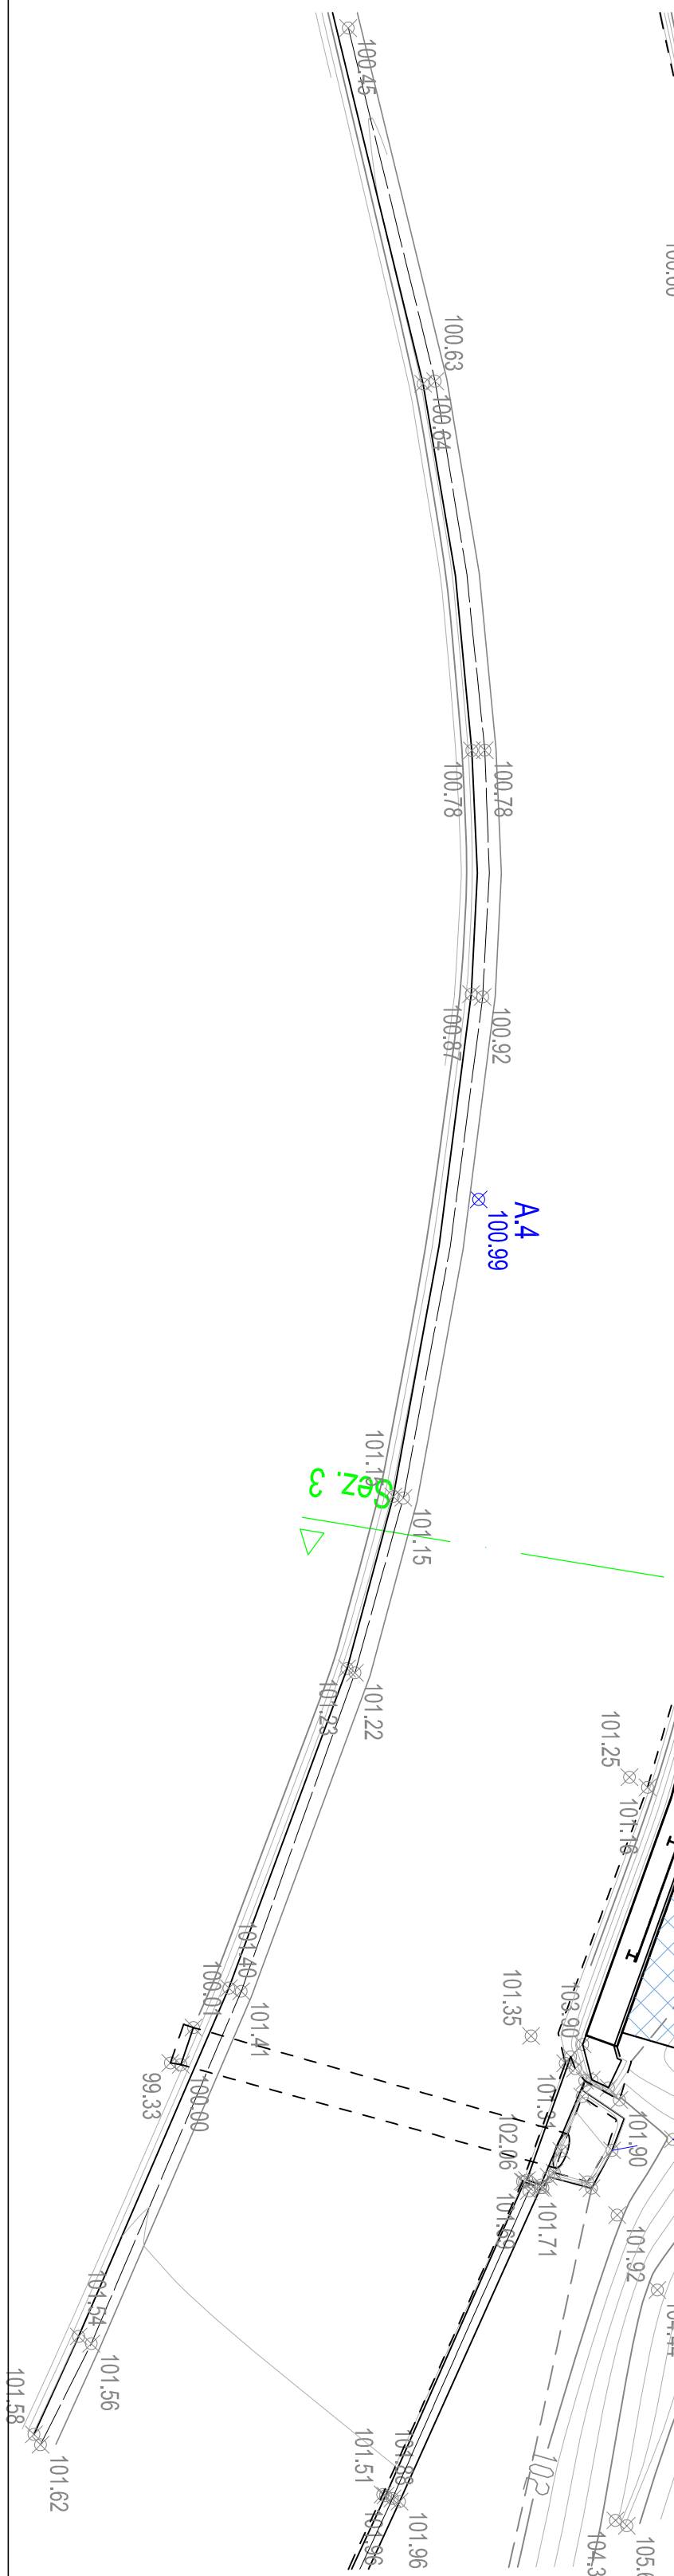
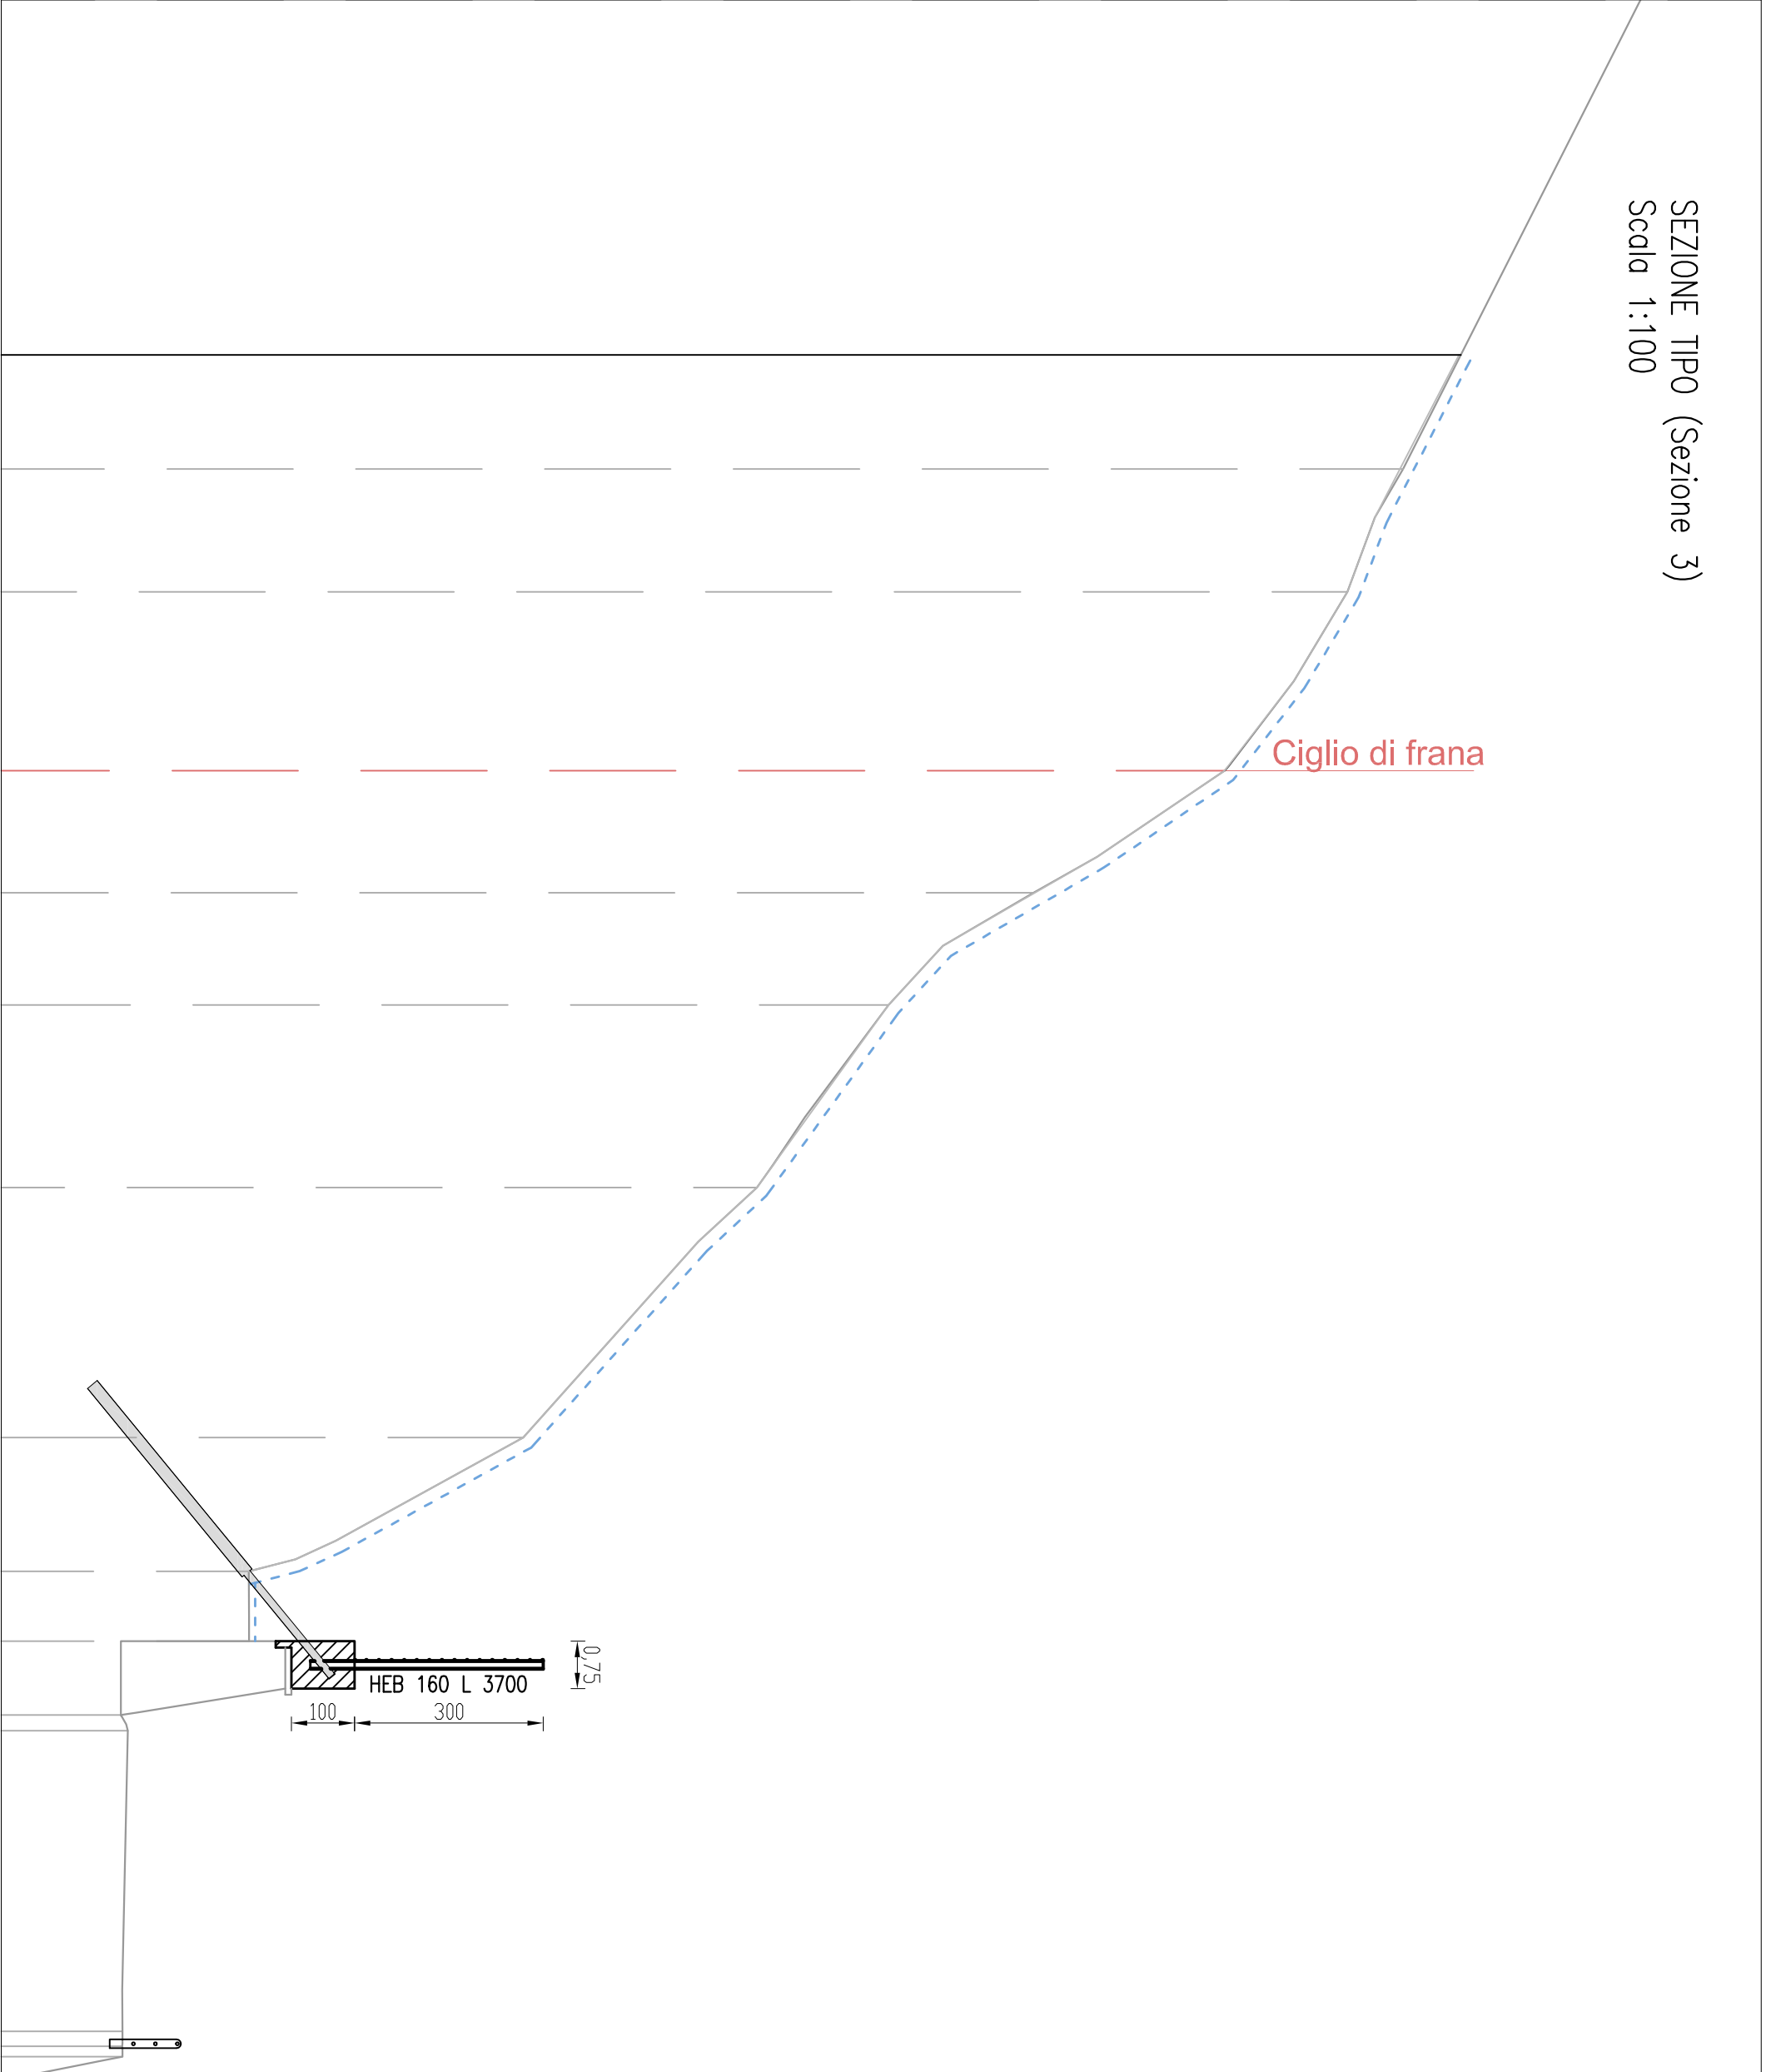


LEGENDA:

Rete metallica a filo di acciaio a maglie tridimensionali romboidali

Piastra di ancoraggio a griffa-chiodatura 1,5x1,5 m

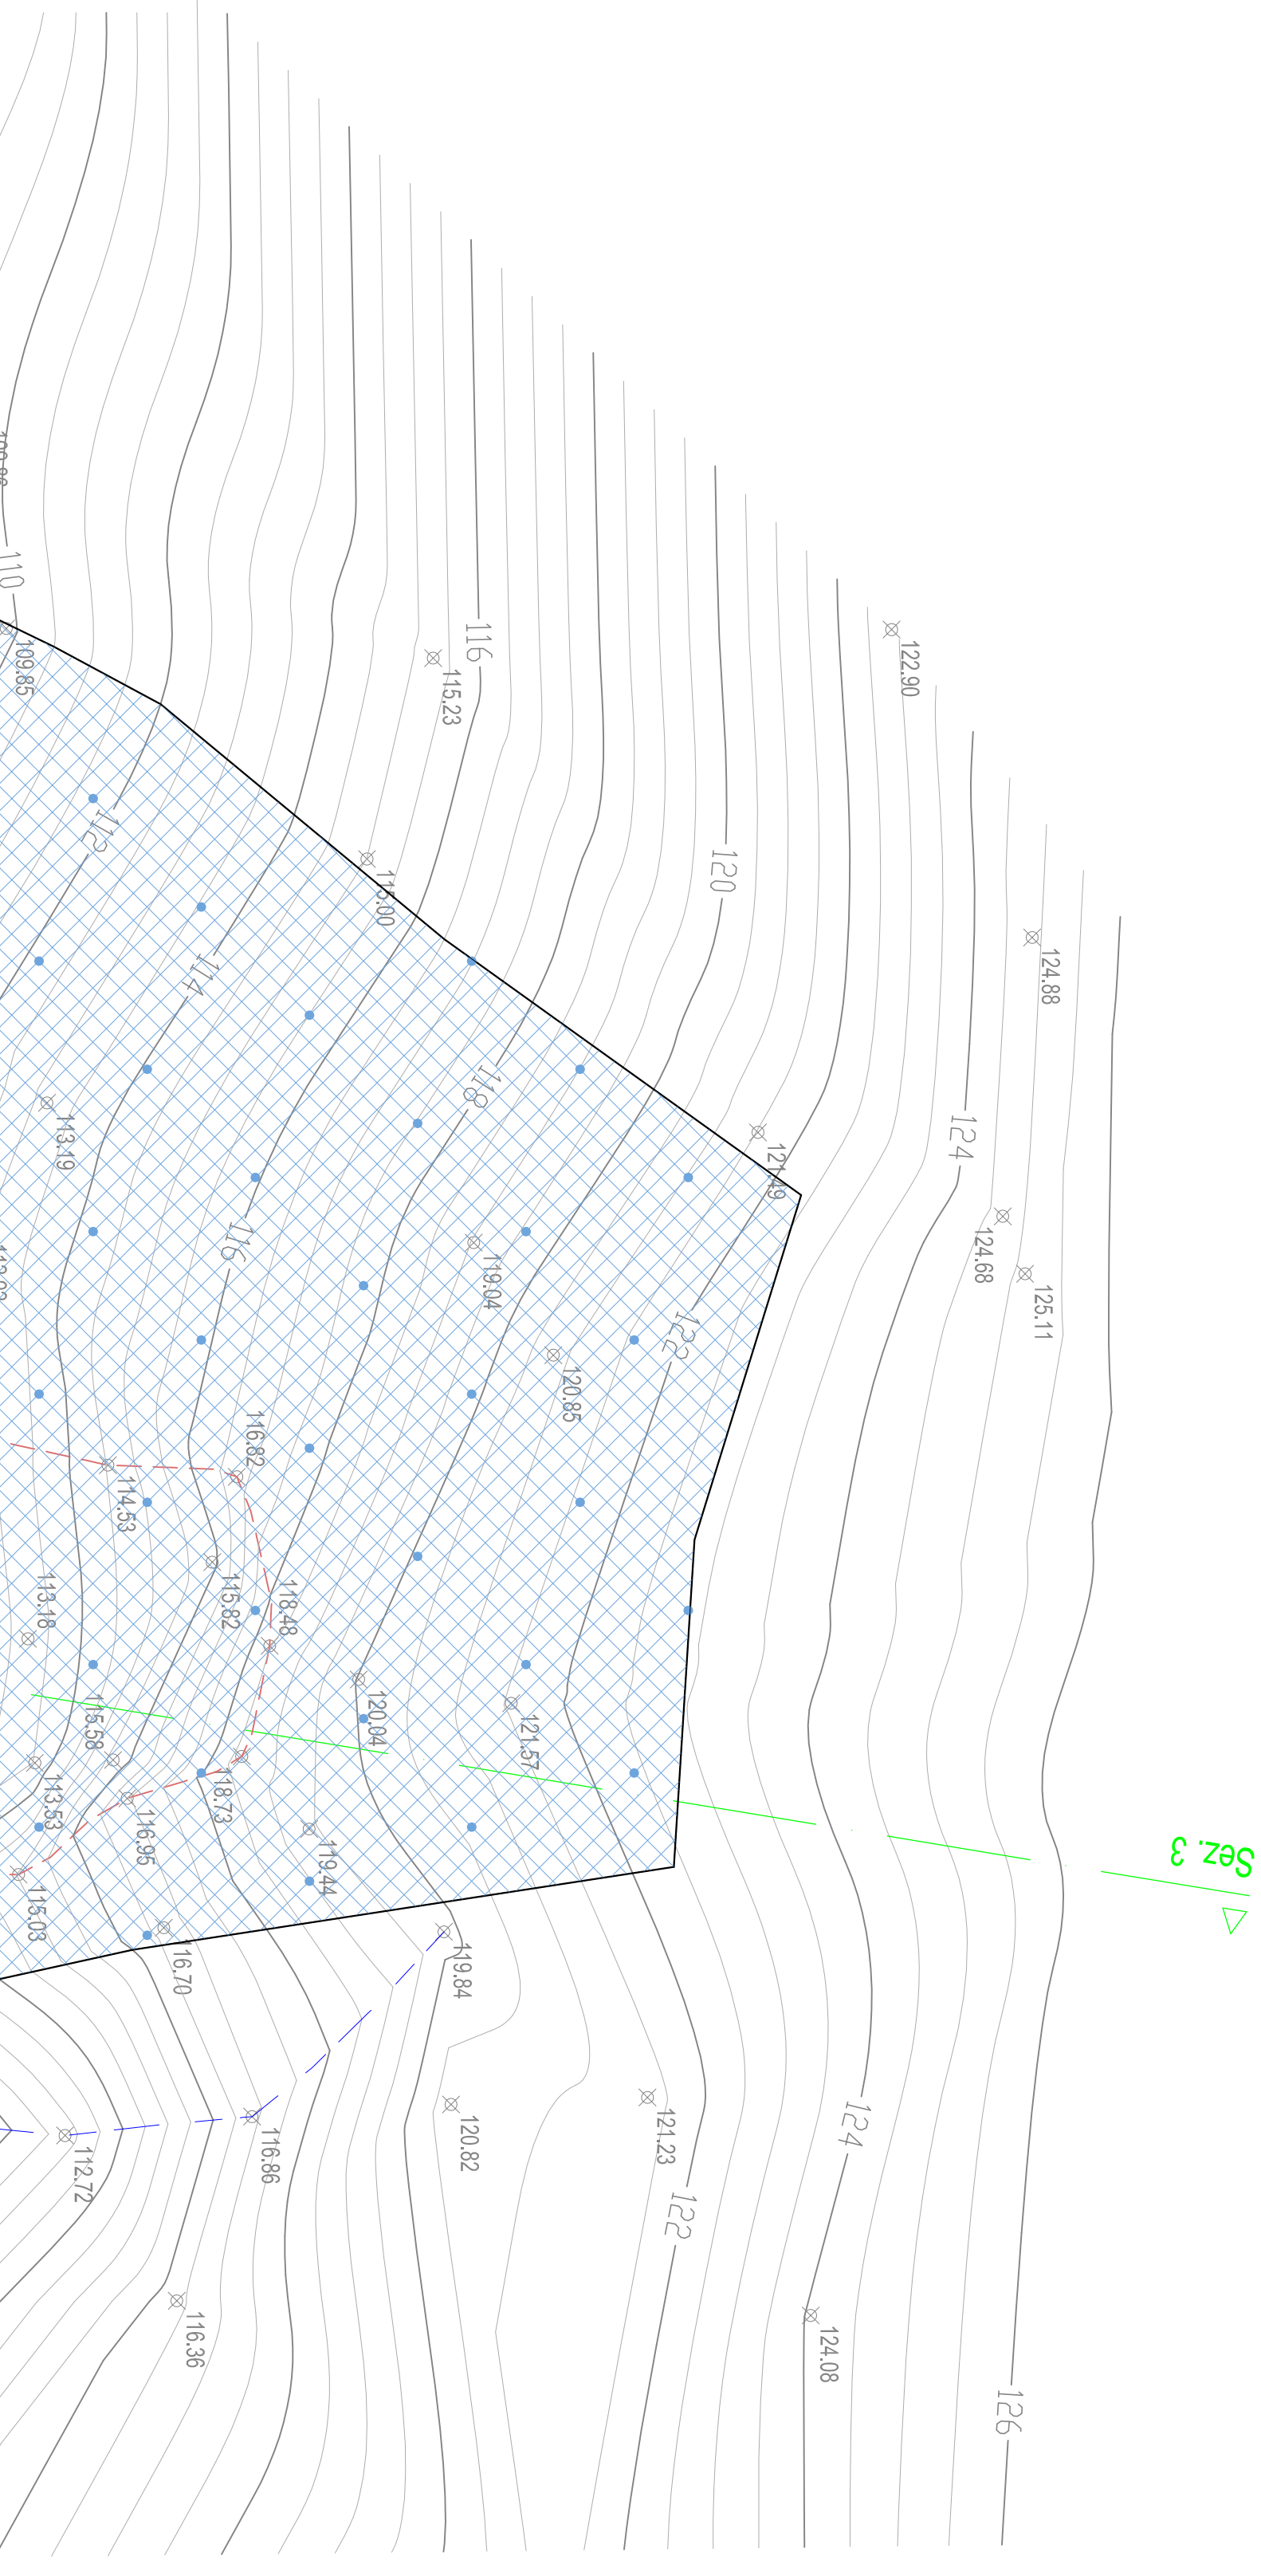

COMUNE DI OSIGLIA PROVINCIA DI SAVONA

PROGETTO DI MESSA IN SICUREZZA
DEL MOVIMENTO FRANOSO LUNGO LA STRADA COMUNALE
OSIGLIA-RIOFREDDO-LOC. BORGO
PROGETTO DEFINITIVO-ESECUTIVO

PLANIMETRIA E SEZIONE RIVESTIMENTO
VERSANTE CON RETE METALLICA

SCALA : 1:100
DATA : 20/11/2014

DISEGNO
4

STUDIO ING. GIUSEPPE PIOVANO - GENOVA

Questo disegno è di proprietà dello studio ed è protetto a termini di legge