.19

SEZIONE 1.20

Scala altezze 1: 1000
Scala lunghezze 1: 1000

Q = 200.00 m s.l.m.

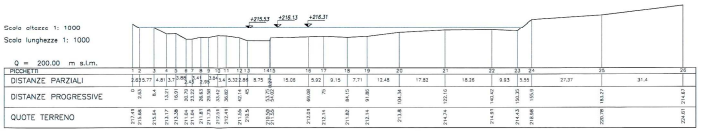

SEZIONE 1.21

Scala altezze 1: 1000
Scala lunghezze 1: 1000

Q = 200.00 m s.l.m.

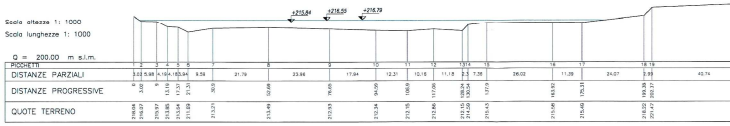

.22

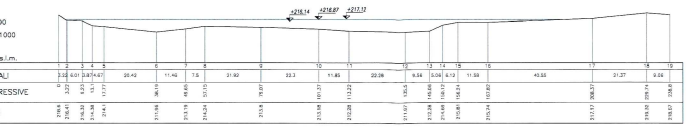

SEZIONE 1.23

Scala altezze 1: 1000
Scala lunghezze 1: 1000

Q = 200.00 m s.l.m.

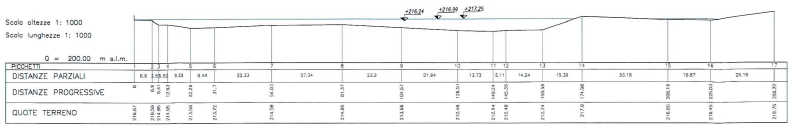

SEZIONE 1.24

Scala altezze 1: 1000
Scala lunghezze 1: 1000

Q = 200.00 m s.l.m.

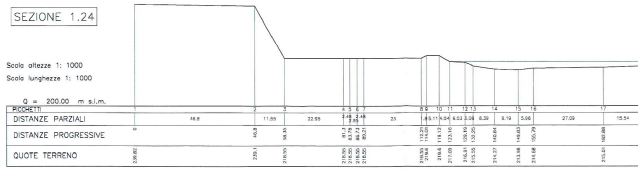

.25

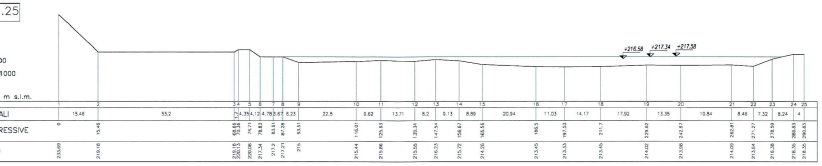

SEZIONE 1.26

Scala altezze 1: 1000
Scala lunghezze 1: 1000

Q = 200.00 m s.l.m.

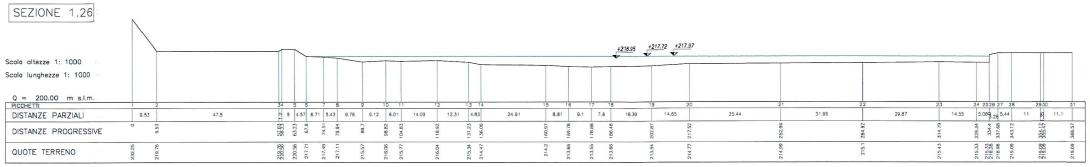

SEZIONE 1.27

Scala altezze 1: 1000
Scala lunghezze 1: 1000

Q = 200.00 m s.l.m.

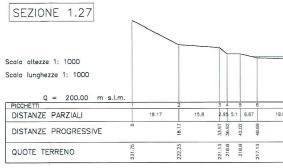

.28

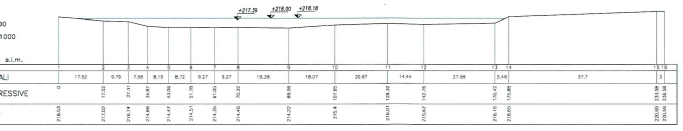

SEZIONE 1.29

Scala altezze 1: 1000
Scala lunghezze 1: 1000

Q = 200.00 m s.l.m.

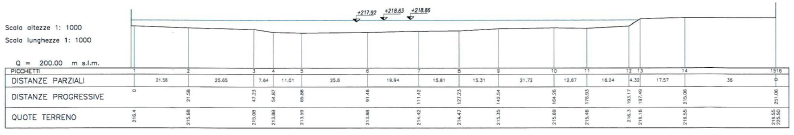

SEZIONE 1.30

Scala altezze 1: 1000
Scala lunghezze 1: 1000

Q = 200.00 m s.l.m.

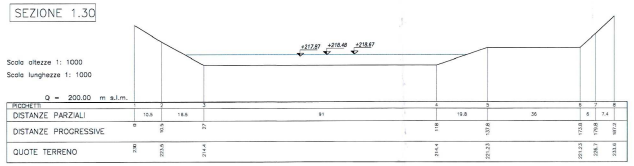

.32

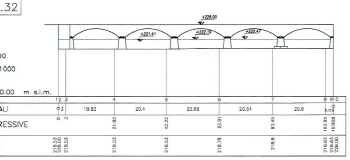

SEZIONE 1.33

Scala altezze 1: 1000
Scala lunghezze 1: 1000

Q = 200.00 m s.l.m.

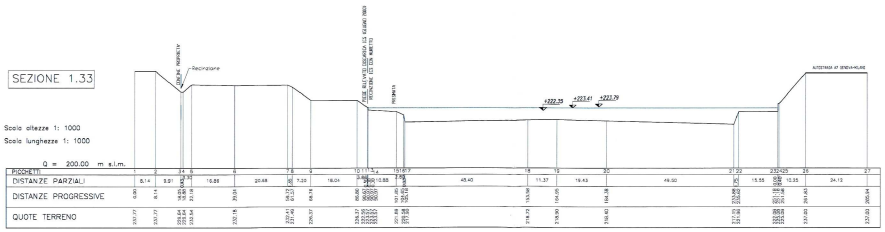

SEZIONE 1.34

Scala altezze 1: 1000
Scala lunghezze 1: 1000

Q = 200.00 m s.l.m.

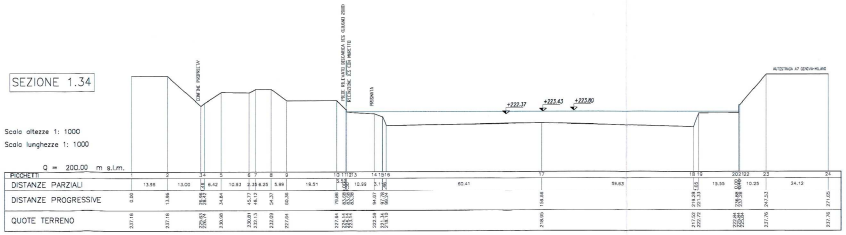
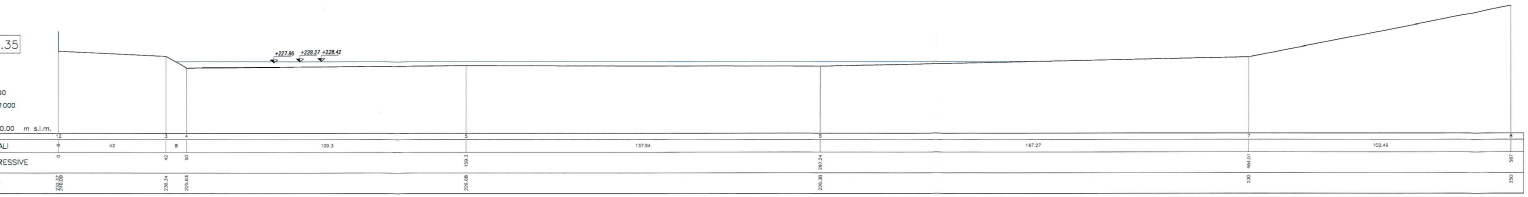
.35