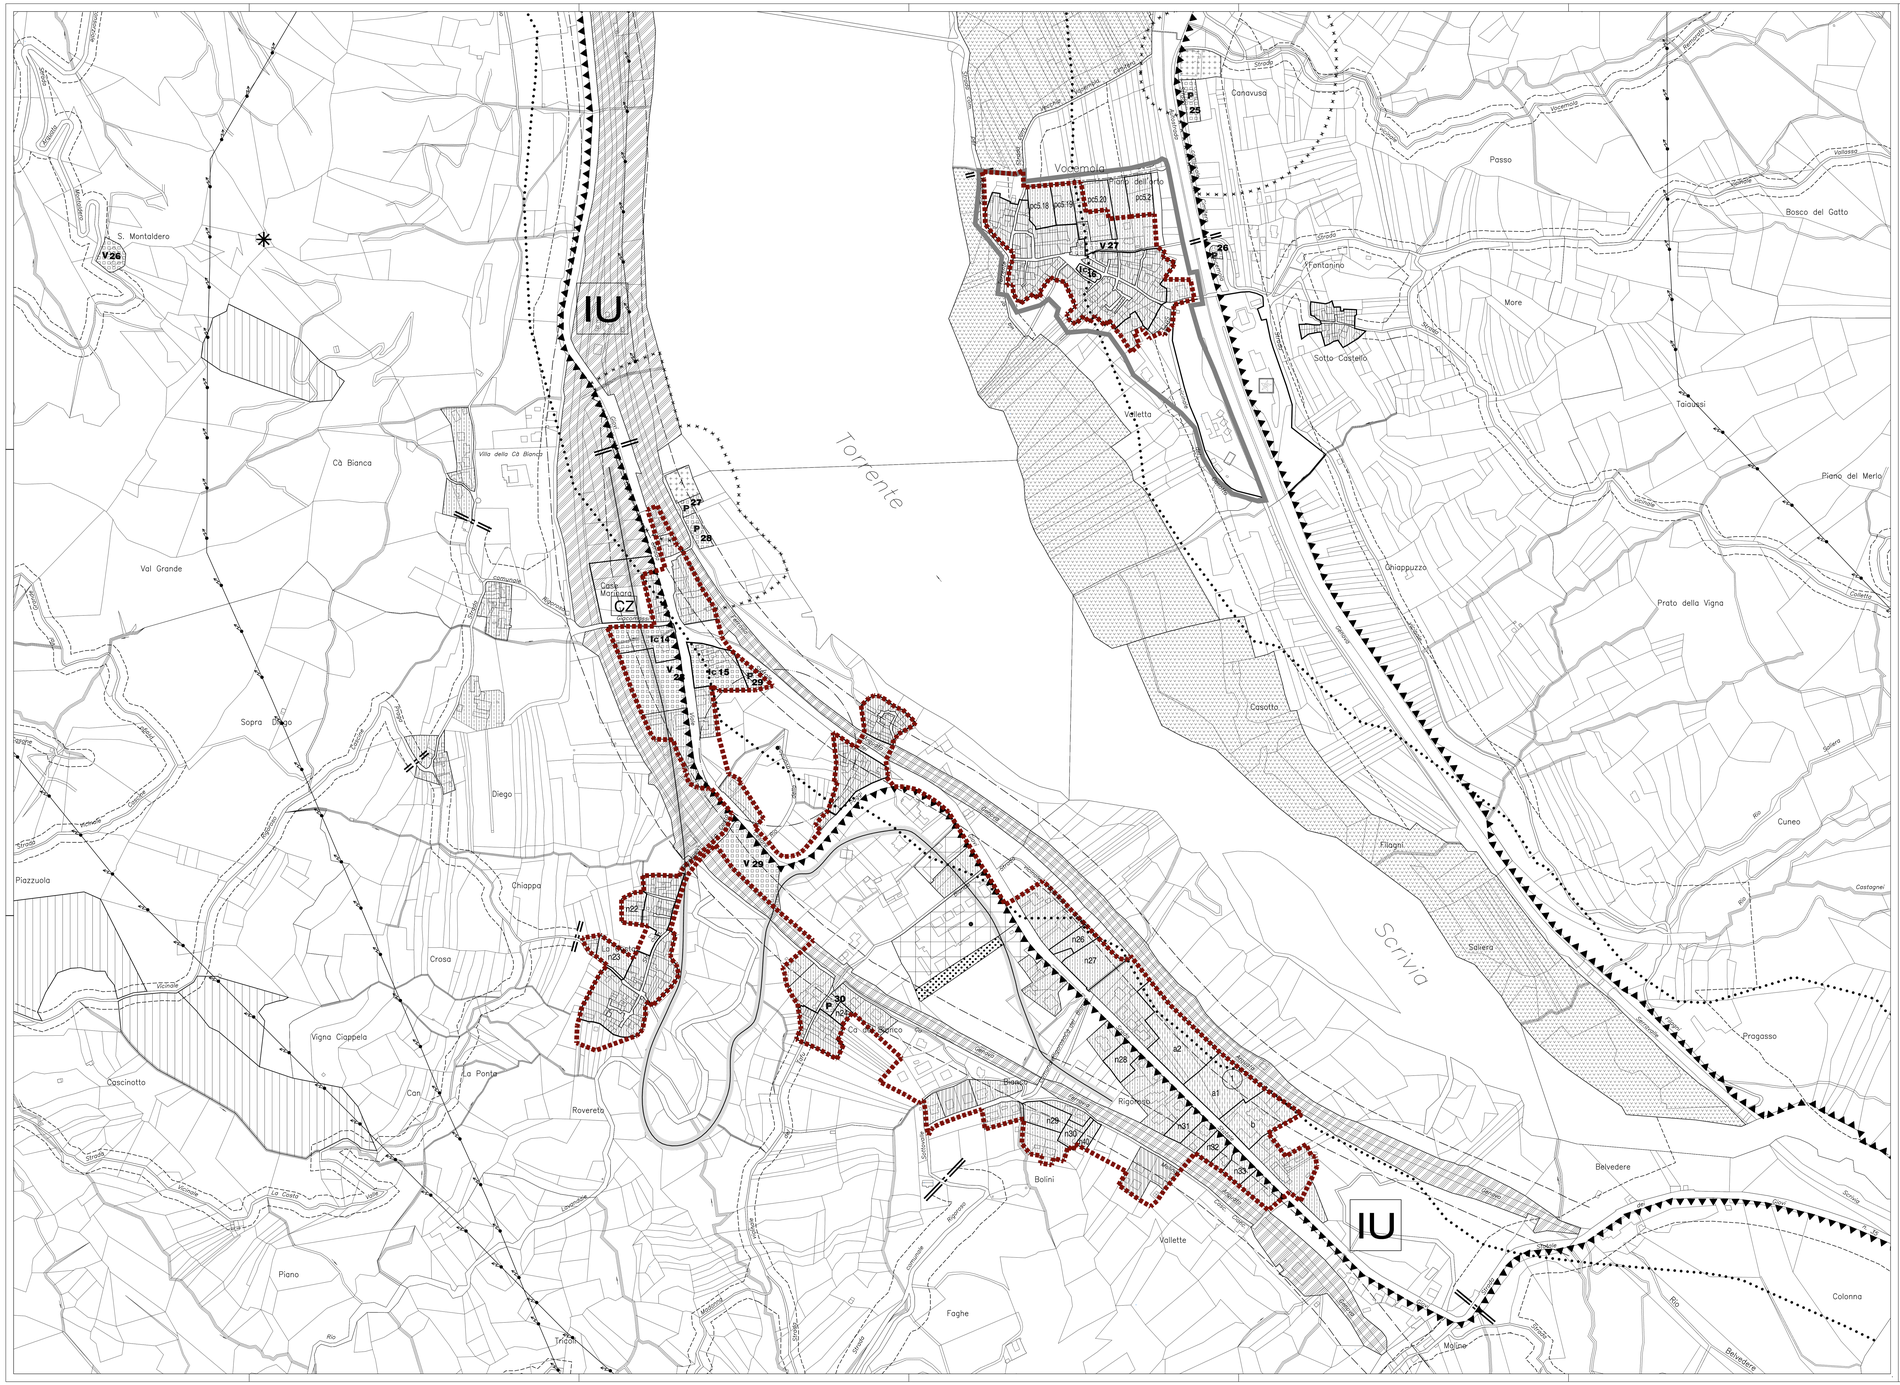

LEGENDA:

PERIMETRAZIONI

- DELIMITAZIONE CENTRO STORICO (ART. 24 L.R. 56/77 E S.M.I.)
- PERIMETRAZIONE DEGLI ABITATI (ART. 12, c. 2, n.ro 5bis L.R. 56/77 E S.M.I.)

AREE RESIDENZIALI

- A1 DI INSEDIAMENTO STORICO DI CLASSE 1 (ARTT.14 E 15 N.T.dA.)
- A2 DI INSEDIAMENTO STORICO DI CLASSE 2 (ARTT.14 E 15 N.T.dA.)
- B1 DA RISTRUTTURARE A CAPACITA' INSEDIATIVA ESAURITA (ARTT.14 E 16 N.T.dA.)
- 1 B1 DA RISTRUTTURARE A CAPACITA' INSEDIATIVA ESAURITA CON P.E.C. VIGENTE (SCHEDA P.E.1)
- B2 ESISTENTI E DI COMPLETAMENTO (ARTT.16 E 17 N.T.dA.)
- 1 B3 AREE TRASFORMABILI DA RIQUALIFICARE (ARTT.14 E 18 N.T.dA. E RELATIVA SCHEDA P.E..)
- 1 C DI ESPANSIONE (ARTT.14 E 19 N.T.dA. E RELATIVE SCHEDE P.E.)
- pc1 INDIVIDUAZIONE AREE SOTTOPOSTE A PERMESSO DI COSTRUIRE EX ART. 49 L.R. 56/77 s.m.i
- n INDIVIDUAZIONE LOTTI INTERSTIZIALI LIBERI
- PdR/n AREA SOGGETTA A PIANO DI RECUPERO
- SUBCOMPARTO a/1 "PEC Castello"
- SUBCOMPARTO a/2 "PEC Castello"

AREE PER ATTIVITA' AGRICOLE

- E1 AREE AGRICOLE (ART.28 N.T.dA.)
- CZ (ART.28 N.T.dA. comma 10)
- E2 AREE AGRICOLE SPECIALI (ART.28 N.T.dA.)

AREE PER STANDARD URBANISTICI

- AREE PER STANDARD ART.21, c.1, punto 1) L.R. 56/77 e s.m.i. (ART.12 N.T.dA.)

	Verde - Gioco Sport	Istruzione	Interesse Comune	Parcheggi
Esistenti	V	I	Ic	P
in progetto	(V)	(I)	(Ic)	(P)

- AREE PER STANDARD ART.21, c.1, punti 2) e 3) L.R. 56/77 e s.m.i.
- AREE PER ATTREZZATURE DI INTERESSE GENERALE ART.22 L.R. 56/77 e s.m.i.

AREE PER ATTIVITA' ECONOMICHE

- 1-8 D1 AREE PRODUTTIVE DI NUOVO IMPIANTO (ARTT.20 E 21 N.T.dA. E RELATIVE SCHEDE P.E.)
- D2 AREE PRODUTTIVE DI RIORDINO (ARTT. 20 E 22 N.T.dA.)
  - ● (ART. 22 N.T.dA. comma 10)
  - ● (ART. 22 N.T.dA. comma 10)
  - ▲ (ART. 22 N.T.dA. comma 10)
  - ● (ART. 22 N.T.dA. comma 10)
- 1 D2 AREE PRODUTTIVE DI RIORDINO CON P.E.C. OBBLIGATORIO (ARTT. 20 E 22 N.T.dA. E RELATIVE SCHEDE P.E.)
- B D2 AREE PRODUTTIVE DI RIORDINO CON SUE VIGENTI (ART. 23 N.T.dA. E SCHEDE P.E. A, B, C e D)
- D3 AREE COMMERCIALI DI RIORDINO E NUOVO IMPIANTO (ARTT. 24, 25 E 27 N.T.dA.)
  - ● (ART. 25 N.T.dA. comma10)
- 1 D3 AREE COMMERCIALI DI RIORDINO E NUOVO IMPIANTO ATTUABILI TRAMITE P.E.C. (ARTT. 24 25 E 27 N.T.dA. E RELATIVE SCHEDE P.E.)
- AREA DI INTERPORTO
- AREE OGGETTO DI BONIFICA AI SENSI DEL D.LGS 152/06 e s.m.i.

VINCOLI E FASCE DI RISPETTO (ART. 10 N.T.dA.)

- VINCOLO ARCHEOLOGICO D.M. 20/03/1924
- VINCOLO ARCHEOLOGICO D.M. 20/05/1994
- VINCOLO ARCHEOLOGICO D.M. 07/06/2001
- INDIVIDUAZIONE ACQUEDOTTO ROMANO
- VINCOLO IDROGEOLOGICO
- VINCOLO CIMITERIALE
- VINCOLO CIMITERIALE AI SENSI DELL'ART. 27 COMMA 6 DELLA L.R. 56/77 E S.M.I.
- VINCOLO AMBIENTALE D.LGS. 22 GENNAIO 2004 N.42 e s.m.i.
- FASCIA DI RISPETTO SPONDE DEI FIUMI ART. 29 L.R. 56/77 e s.m.i
- FASCIA DI RISPETTO VIABILITA' EXTRAURBANA
- VIABILITA' IN PREVISIONE
- AREE A VERDE PRIVATO (ART.30 N.T.dA.)
- USI CIVICI
- ELETTRODOTTI A.T.
- OLEODOTTI
- FASCIA RISPETTO F.S.
- TRACCIATO LINEA A.V./A.C. MILANO - GENOVA. TERZO VALICO DEI GIOVI
- FASCIA DI RISPETTO D.P.R. 753/80
- CONFINE OPERA FERROVIARIA

PRESCRIZIONI DEL PTP (ART. 3 N.T.dA.)

- MARGINE DELLA CONFIGURAZIONE URBANA
- ENC ELEMENTI NATURALI CARATTERIZZANTI IL PAESAGGIO
- IU INGRESSI URBANI
- DELIMITAZIONE CENTRO ABITATO AI SENSI DEL C.d.S.(ART.11 N.T.dA.)
- SRIR STABILIMENTI A RISCHIO DI INCIDENTE RILEVANTE

AREE PER SERVIZI TECNOLOGICI E VARI

- AREE PER SERVIZI TECNOLOGICI (ART.29 N.T.dA.)
- AREE FERROVIARIE (ART.11 N.T.dA.)
- AREE PER DISTRIBUTORI CARBURANTI (ART.36 N.T.dA.)
- AREE PER SERVIZI CIMITERIALI
- INDIVIDUAZIONE POZZO ACQUEDOTTO E DEPURATORI
- FASCIA DI RISPETTO DISCARICA ESISTENTE

REGIONE PIEMONTE

COMUNE DI ARQUATA SCRIVIA

(Provincia di Alessandria)

PROGETTO DEFINITIVO

VARIANTE STRUTTURALE

PER ADEGUAMENTO RIR, MICROZONAZIONE SISMICA, DELIMITAZIONE FASCE FLUVIALI E ADEGUAMENTO PAI A SEGUITO EVENTO ALLUVIONALE 2014

al P.R.G.C. approvato con DGR n. 22-8181del 11/02/2008

SVILUPPO RELATIVO ALLE FRAZIONI RIGOROSO E VOCEMOLA

aggiornamento base cartografica: luglio 2018

Delibera di Consiglio Comunale n.____del ___/___/____

IL SINDACO
Dott. Alberto Basso

IL RESPONSABILE DEL PROCEDIMENTO
Arch. Monica Ubaldeschi

L'ASSESSORE ALL'URBANISTICA
Arch. Micaela Benvenuto

IL SEGRETARIO

IL PROGETTISTA
Arch Rosanna Carrea

TAVOLA	COLLABORATRICE	SCALA
3D	*Paola Majorani*	1:2.000
	Studio Associato ARCA Architetti Paola Majorani - Rosanna Carrea 15050 Stazzano (AL) - Via Roma, n.70 Tel. 0143 405674 – 0143 455888 – fax 0142 7434623 – indirizzo e-mail info@arcaforma.it	U_URB_000345_12 **LUGLIO 2022**