


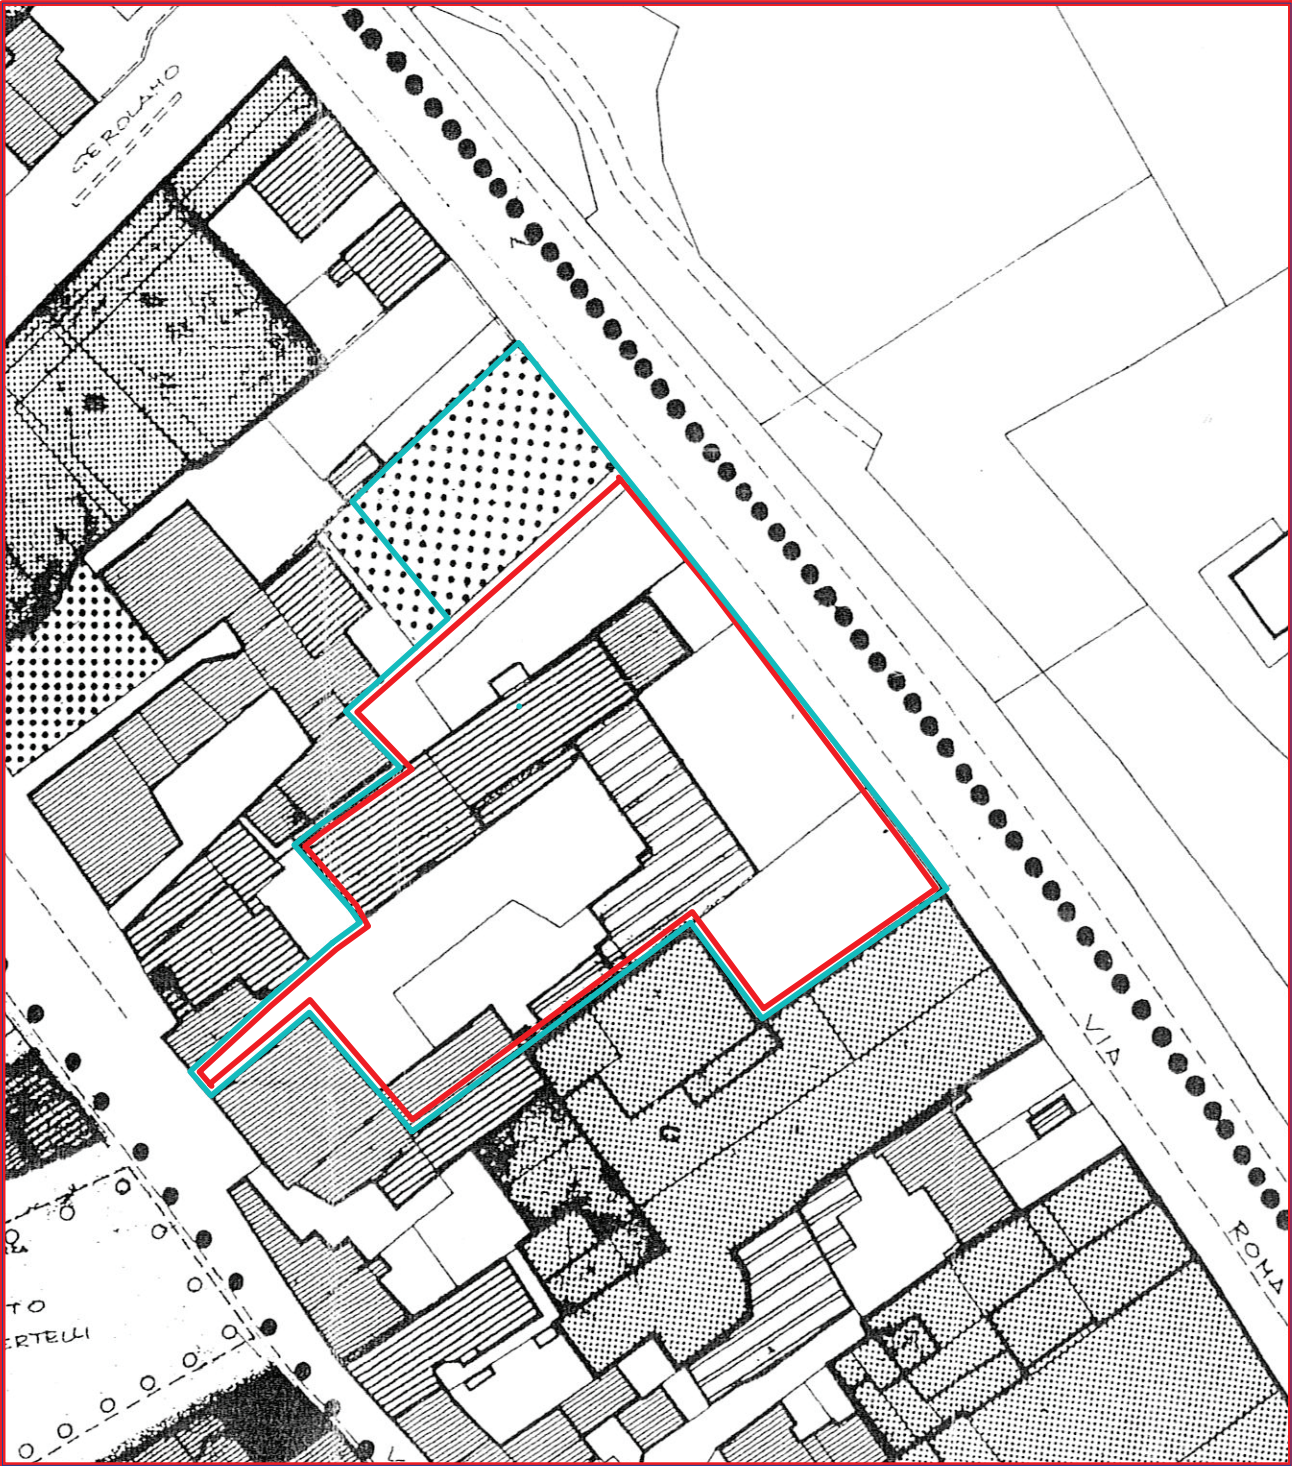

Perimetro zona di recupero
Perimetro P.D.R. (ST = 4.650 m³)



Individuazione del comparto edificatorio
(delibera di C.C. n.° 22 del 31/07/2017)

PROPOSTA DI PIANO DI RECUPERO DI INIZIATIVA PRIVATA

Provincia di Alessandria
Comune di Arquata Scrivia - Centro storico A2

Il proponente
Arquata Costruzioni s.r.l.
Via Interiore 56/1 15061 Arquata Scrivia (AL)

Progettista
Arch. Corrado Motto
Via Paolo Pansa 6 - 15061 Arquata Scrivia (AL)

Tavola
PLANIMETRIA DELLE PREVISIONI DEL P.R.G. RELATIVE ALL'AREA DEL P.di R.

Scala
1/500

Data
MAGGIO 2025

Aggiornamenti

1a