


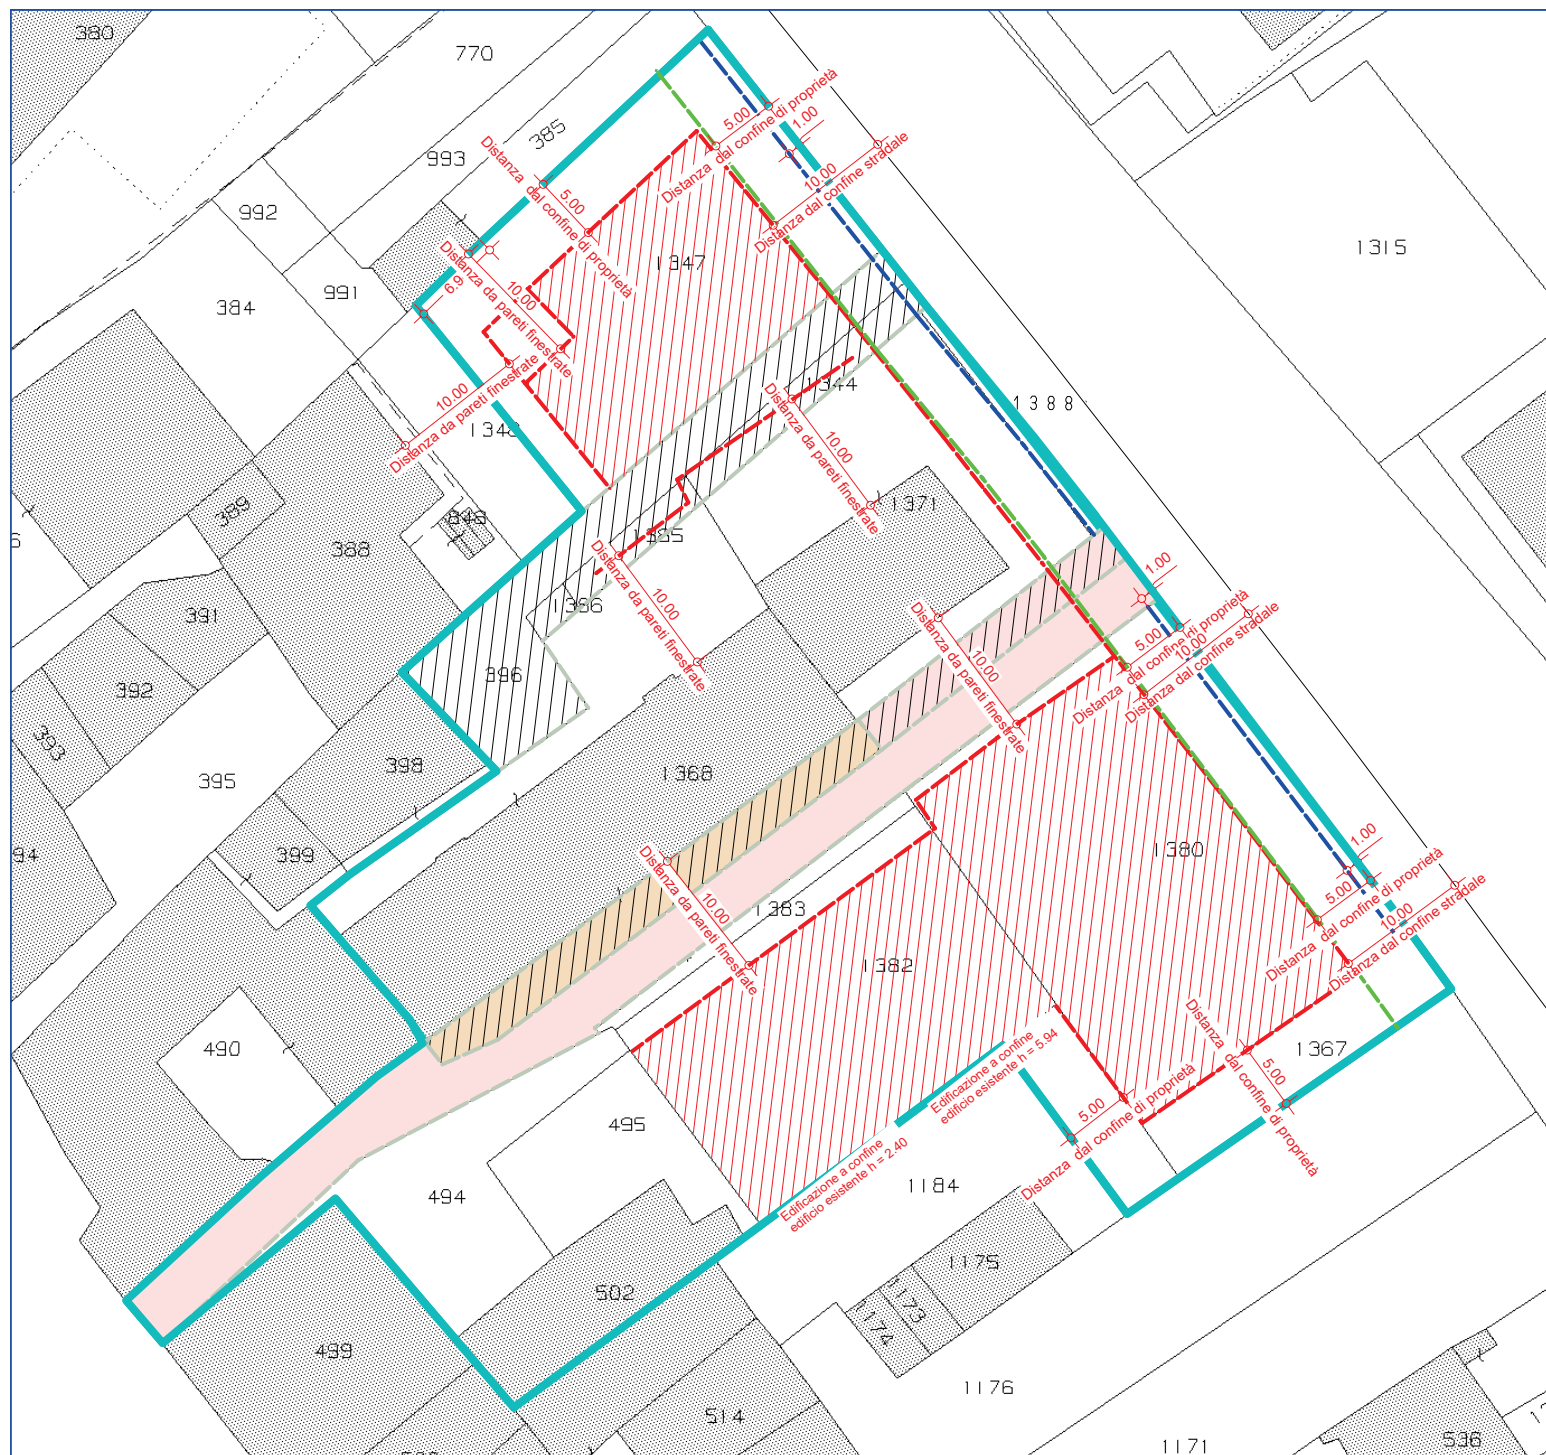

-  Perimetro zona di recupero
Perimetro P.D.R. (ST = 4.650 m²)
-  Viabilità veicolare ad uso pubblico di prossima cessione
-  Viabilità pedonale ad uso pubblico di prossima cessione
-  Viabilità pedonale privata da assoggettare ad uso pubblico
-  Viabilità veicolare e pedonale privata
-  Area edificabile
-  Arretramento di 1 metro per alloggiamento dei sottoservizi (proprietà privata)

PROPOSTA DI PIANO DI RECUPERO DI INIZIATIVA PRIVATA

Provincia di Alessandria
Comune di Arquata Scrivia - Centro storico A2

Il proponente
Arquata Costruzioni s.r.l.
Via Interiore 56/1 15061 Arquata Scrivia (AL)

Progettista
Arch. Corrado Motto
Via Paolo Pansa 6 - 15061 Arquata Scrivia (AL)

Tavola
PLANIMETRIA DEL PDR
VIABILITA' E DISTANZE DA CONFINI E STRADE

Scala

Data
MAGGIO 2025

Aggiornamenti

2a