


15/3

comune di millesimo
provincia di savona
piano regolatore generale
savona, maggio 1999

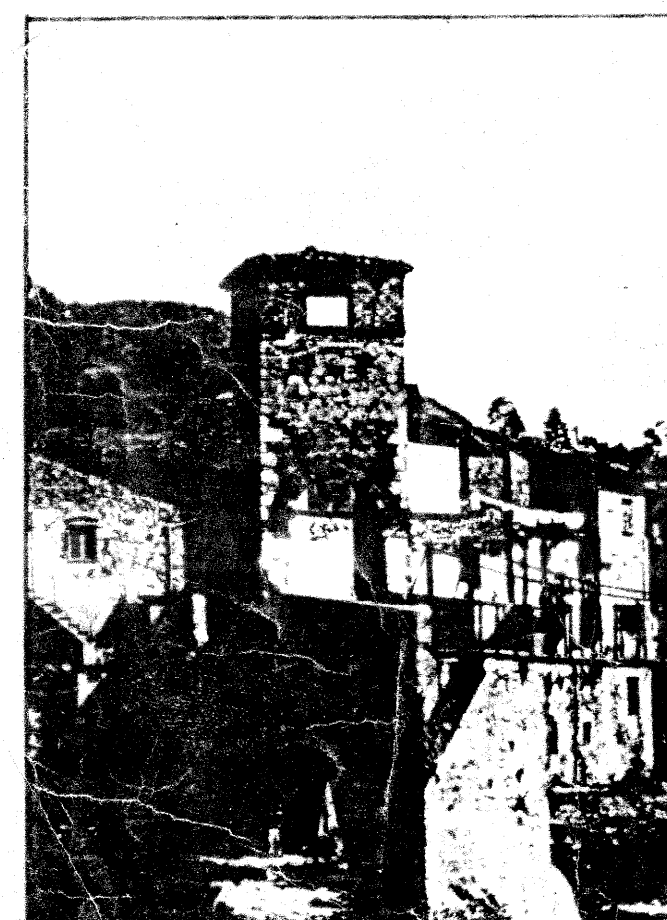

zonizzazione
con adeguamento al Decreto
P.G.R. n° 103 del 12/04/1999

tav. n° **6 bis** * scala:
1:5000
dott. arch. giorgio dagna

ARCHITETTO
GIORGIO DAGNA

