



SIMULAZIONE ILLUMINAZIONE

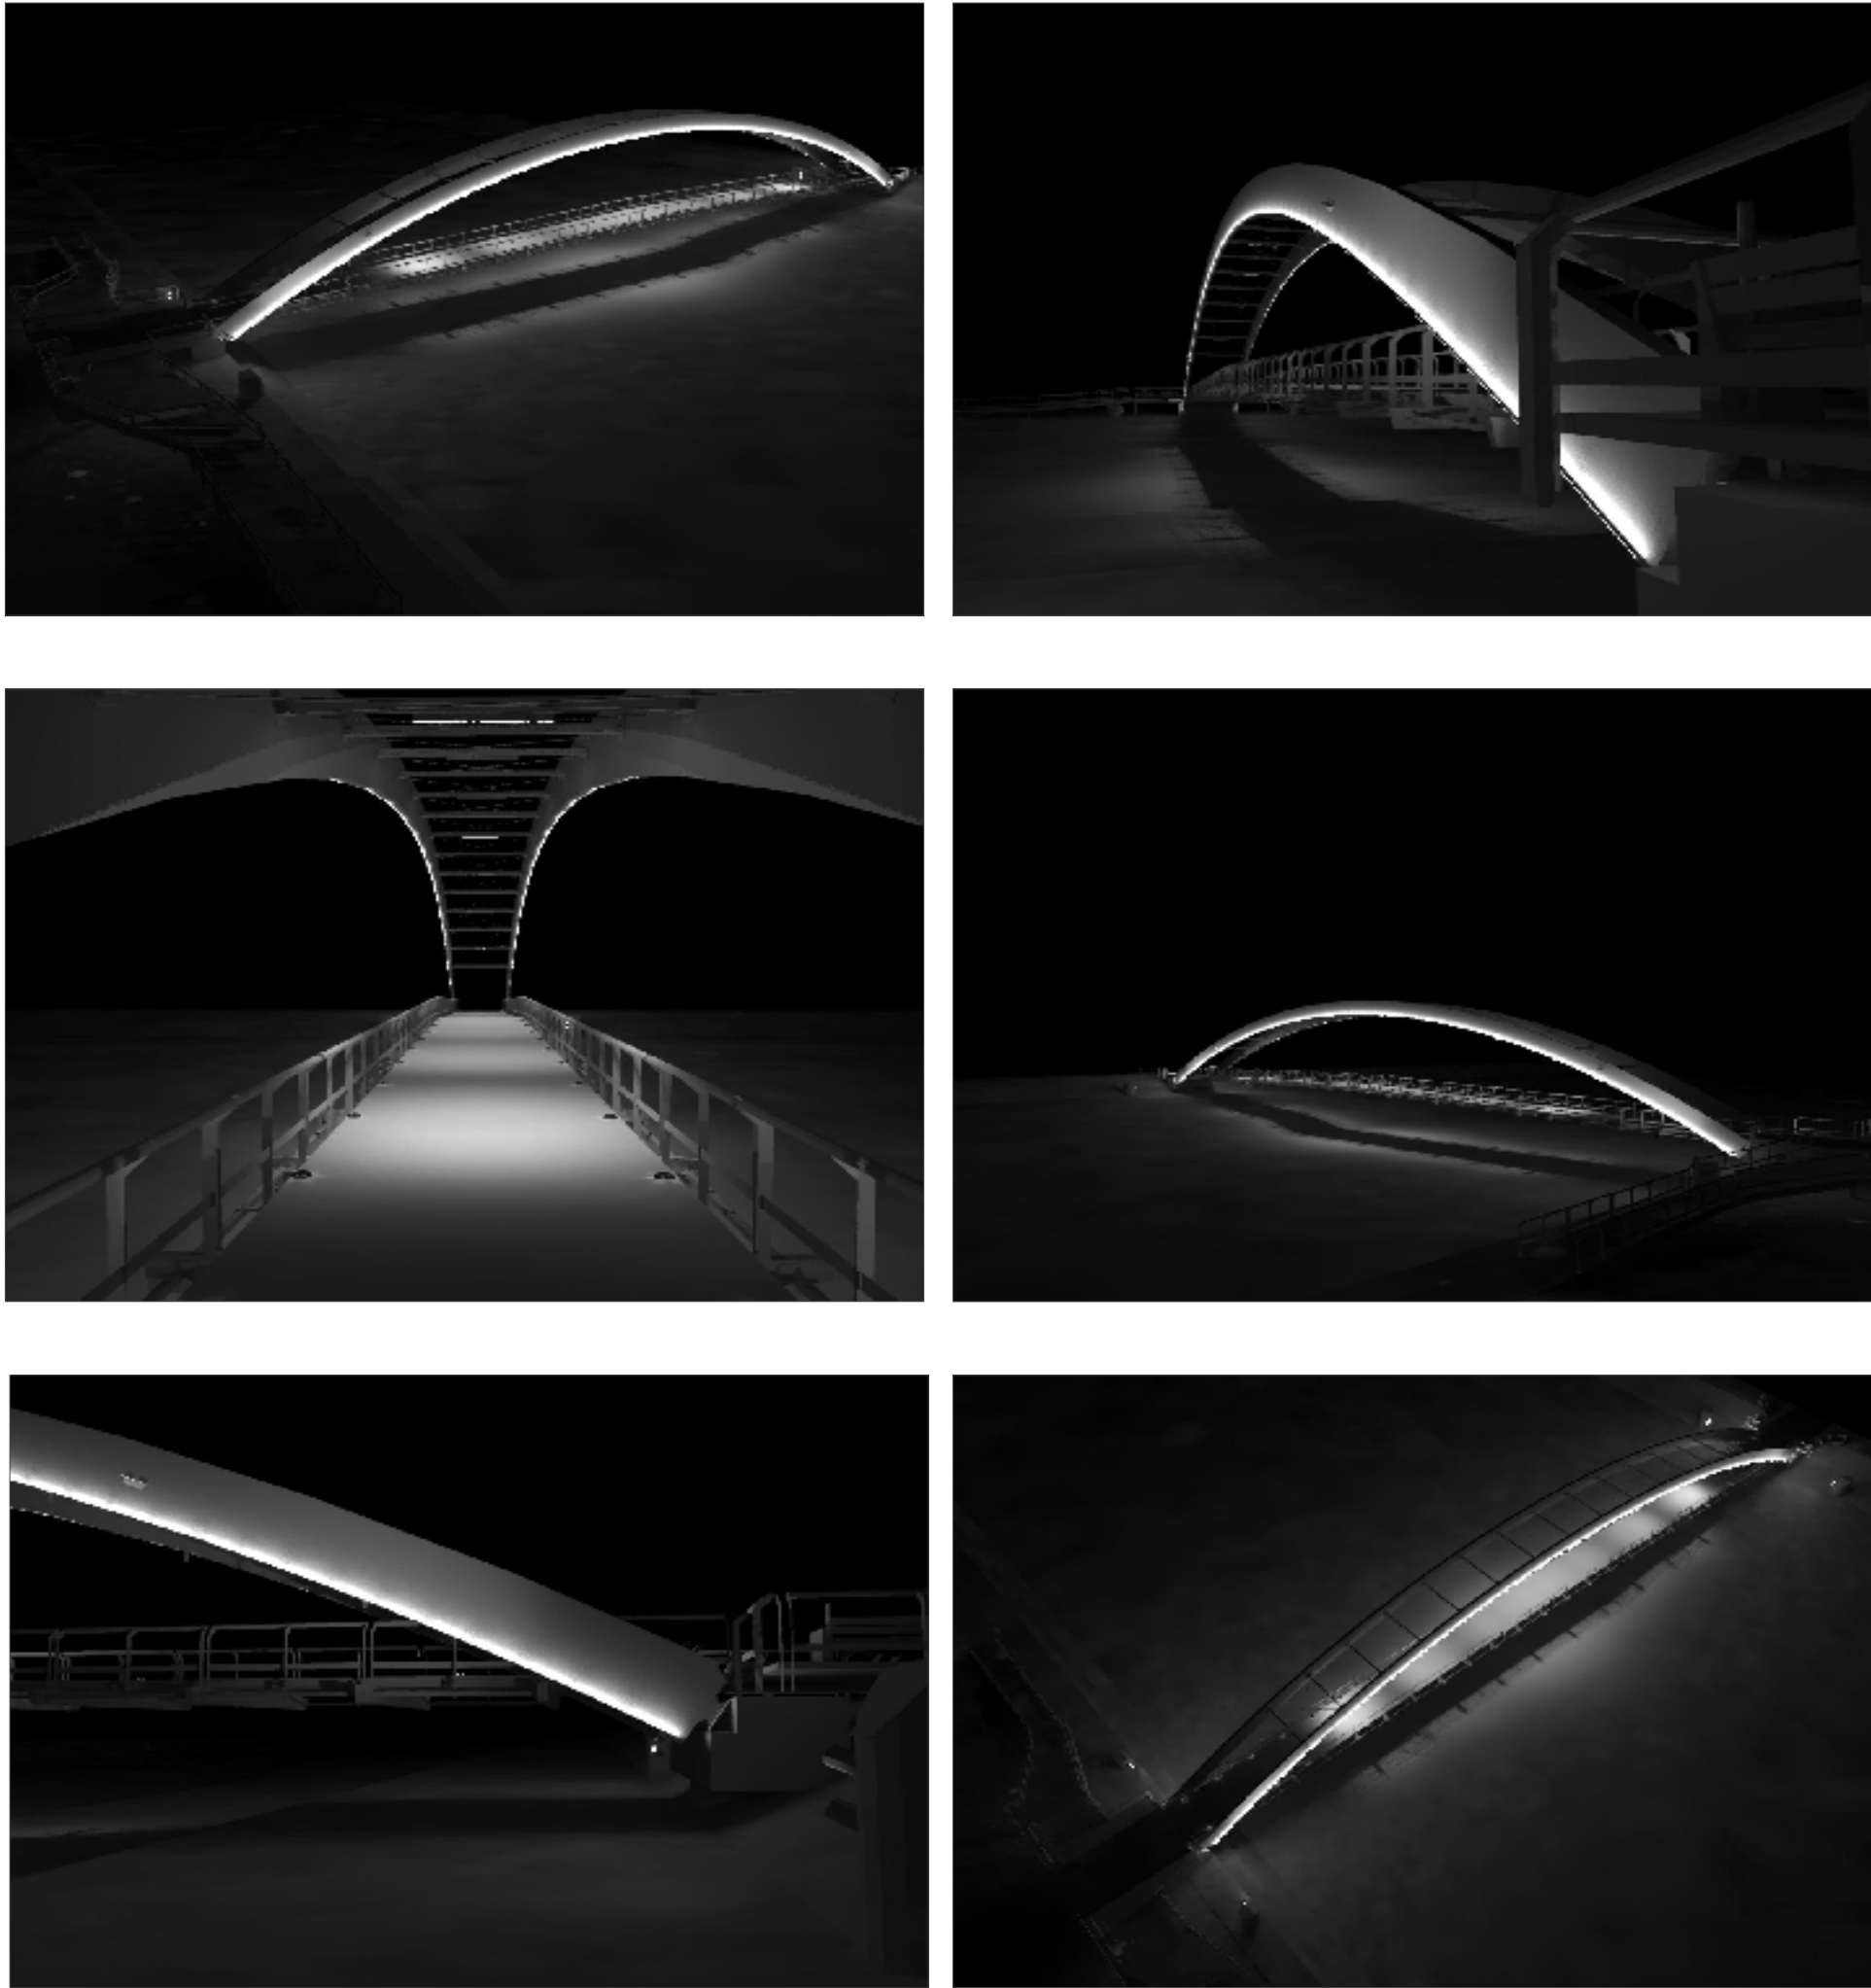

SEZIONE AA' - Scala 1:25

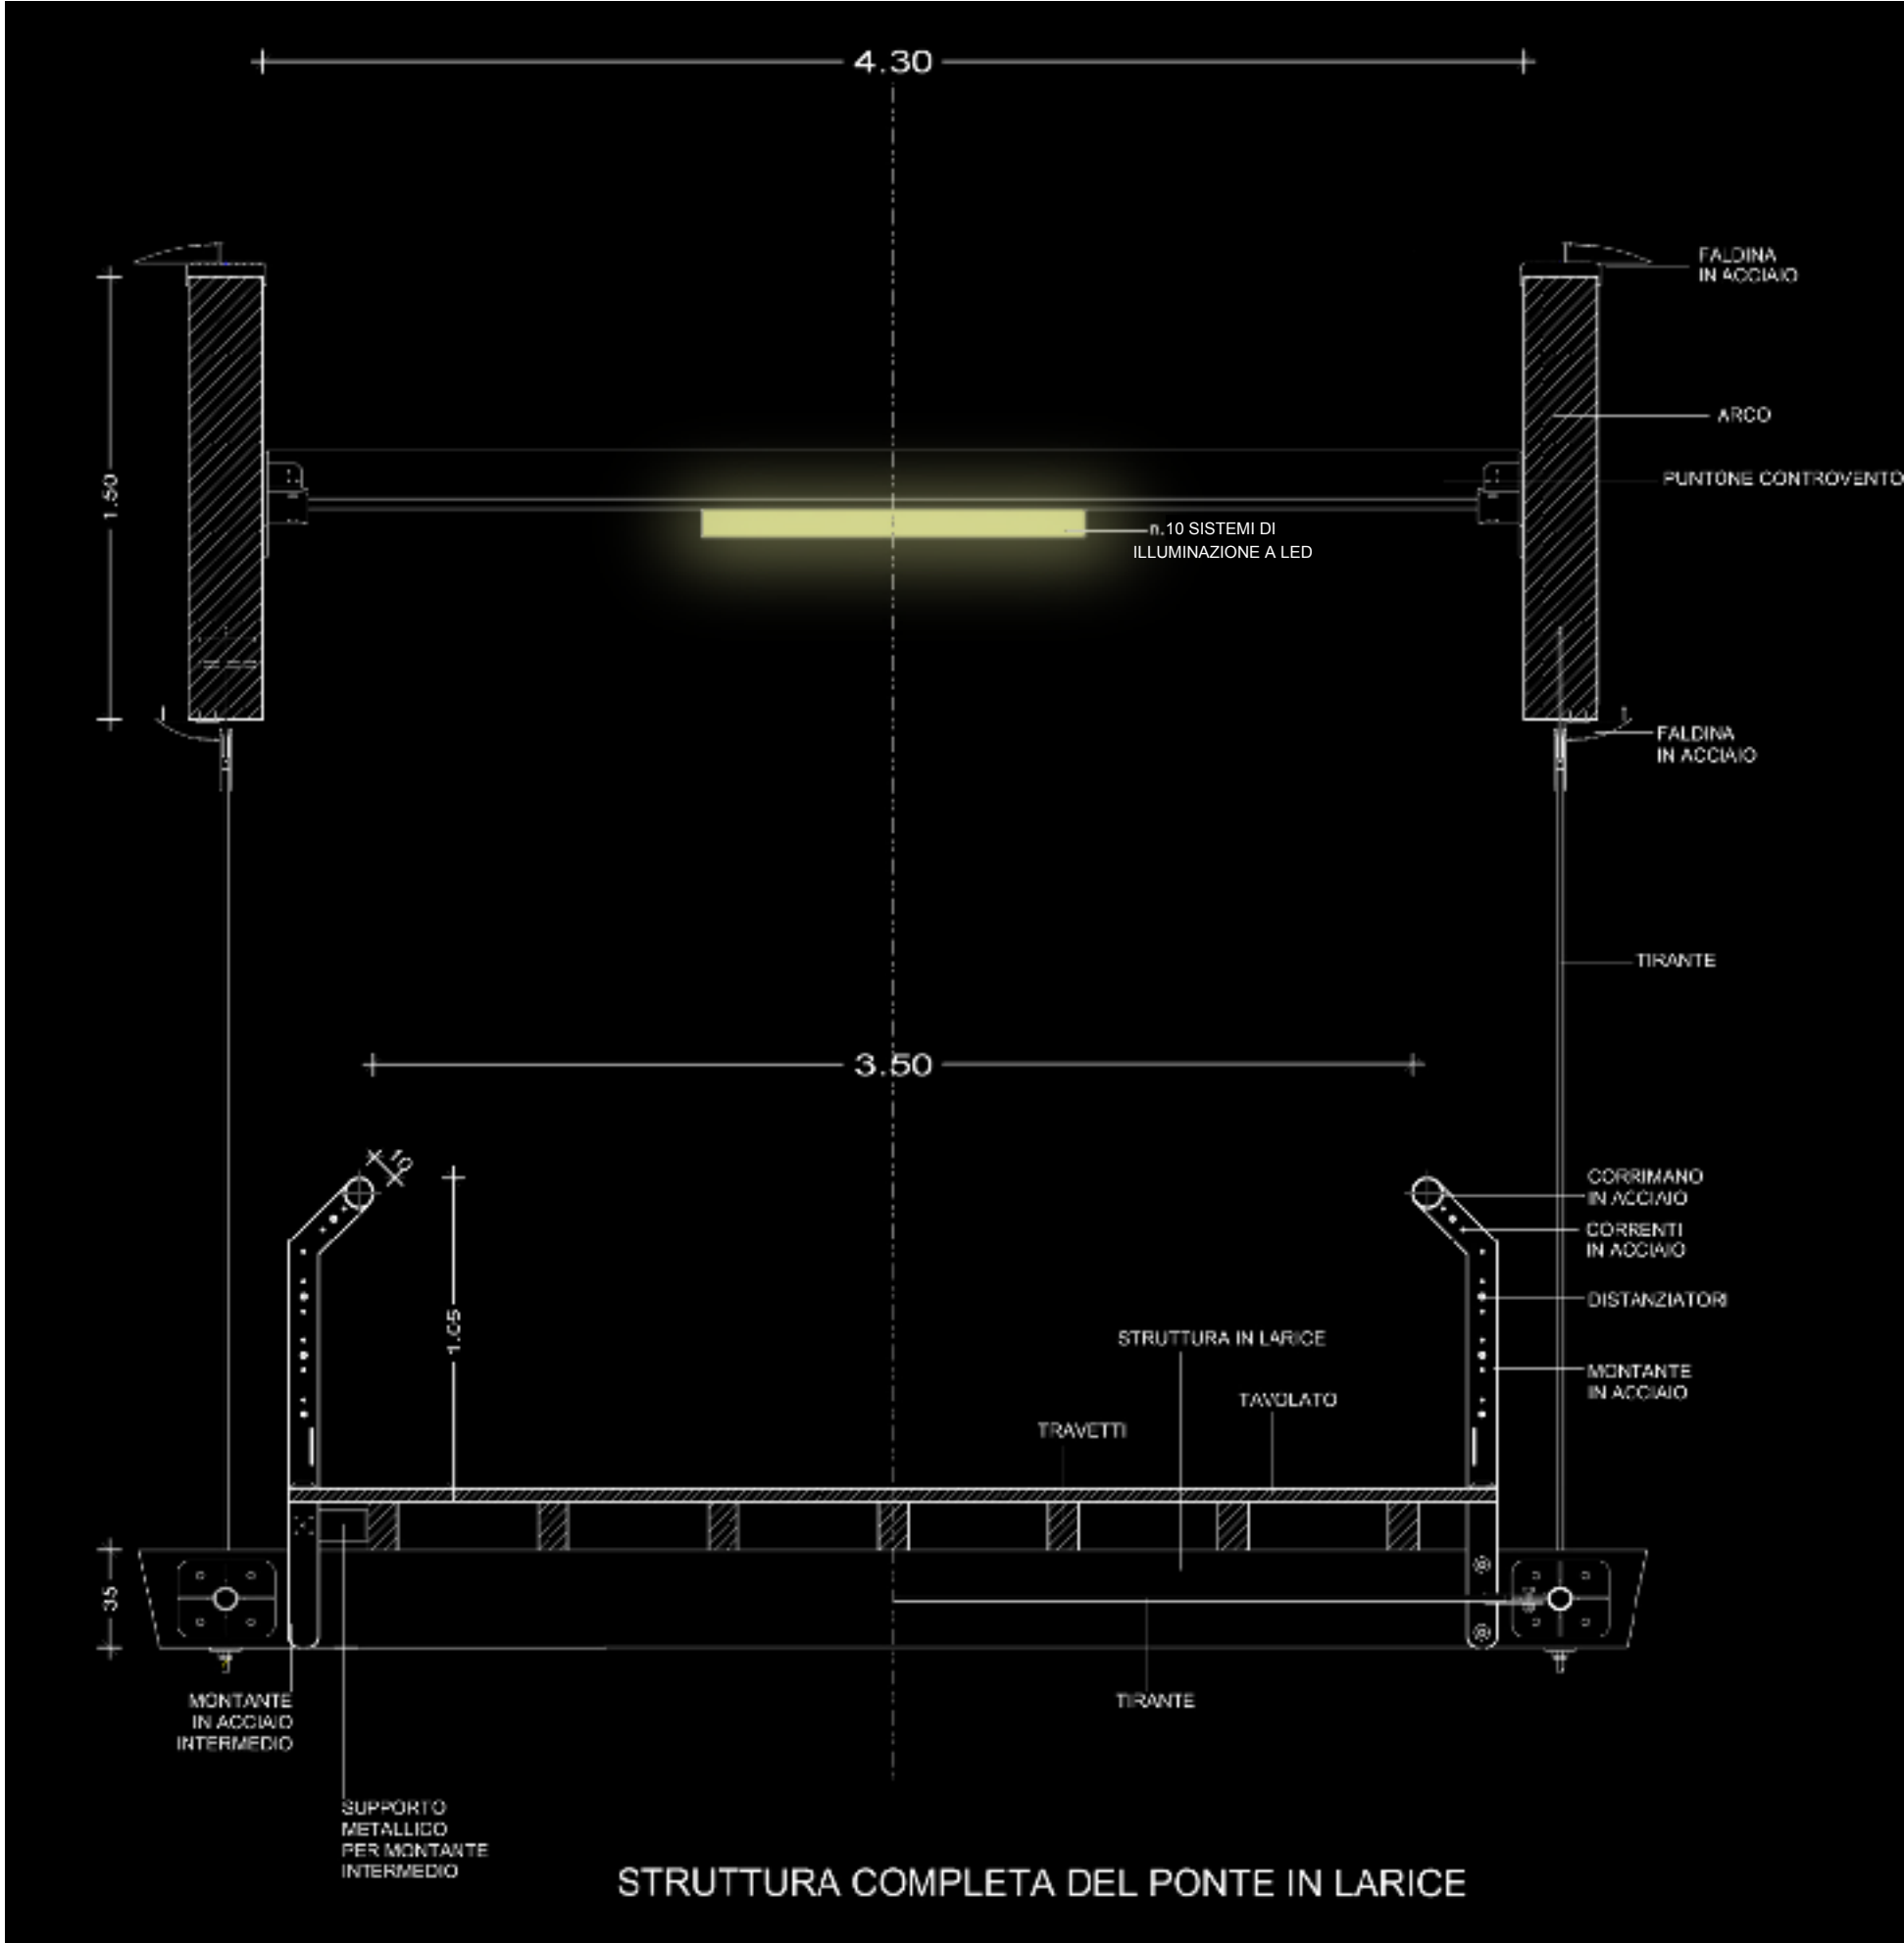

ALDO PICALLI
ARCHITETTO



NUOVO PONTE CICLOPEDONALE
SUL FIUME BORMIDA ED INTERCONNESSIONE CON PERCORSI CICLOPEDONALI
Completamento P.I.M. - Piano Integrato per la Mobilità



Committente
COMUNE DI MILLESIMO

Oggetto
VARIANTE AL PROGETTO ESECUTIVO
CON RECEPIMENTO DELLE OSSERVAZIONI DELLA PROVINCIA DI SAVONA

Tavola
07
ILLUMINAZIONE PONTE

Scala
VARIE
Data
Gennaio 2014

Il Tecnico

Aldo PICALLI Architetto - I7017 MILLESIMO (SV) Località Braia, 68

TEL 019-565250 FAX 019-564101 studio@archpicalli.com