




STRALCIO PLANIMETRIA CATASTALE
SCALA 1:2000

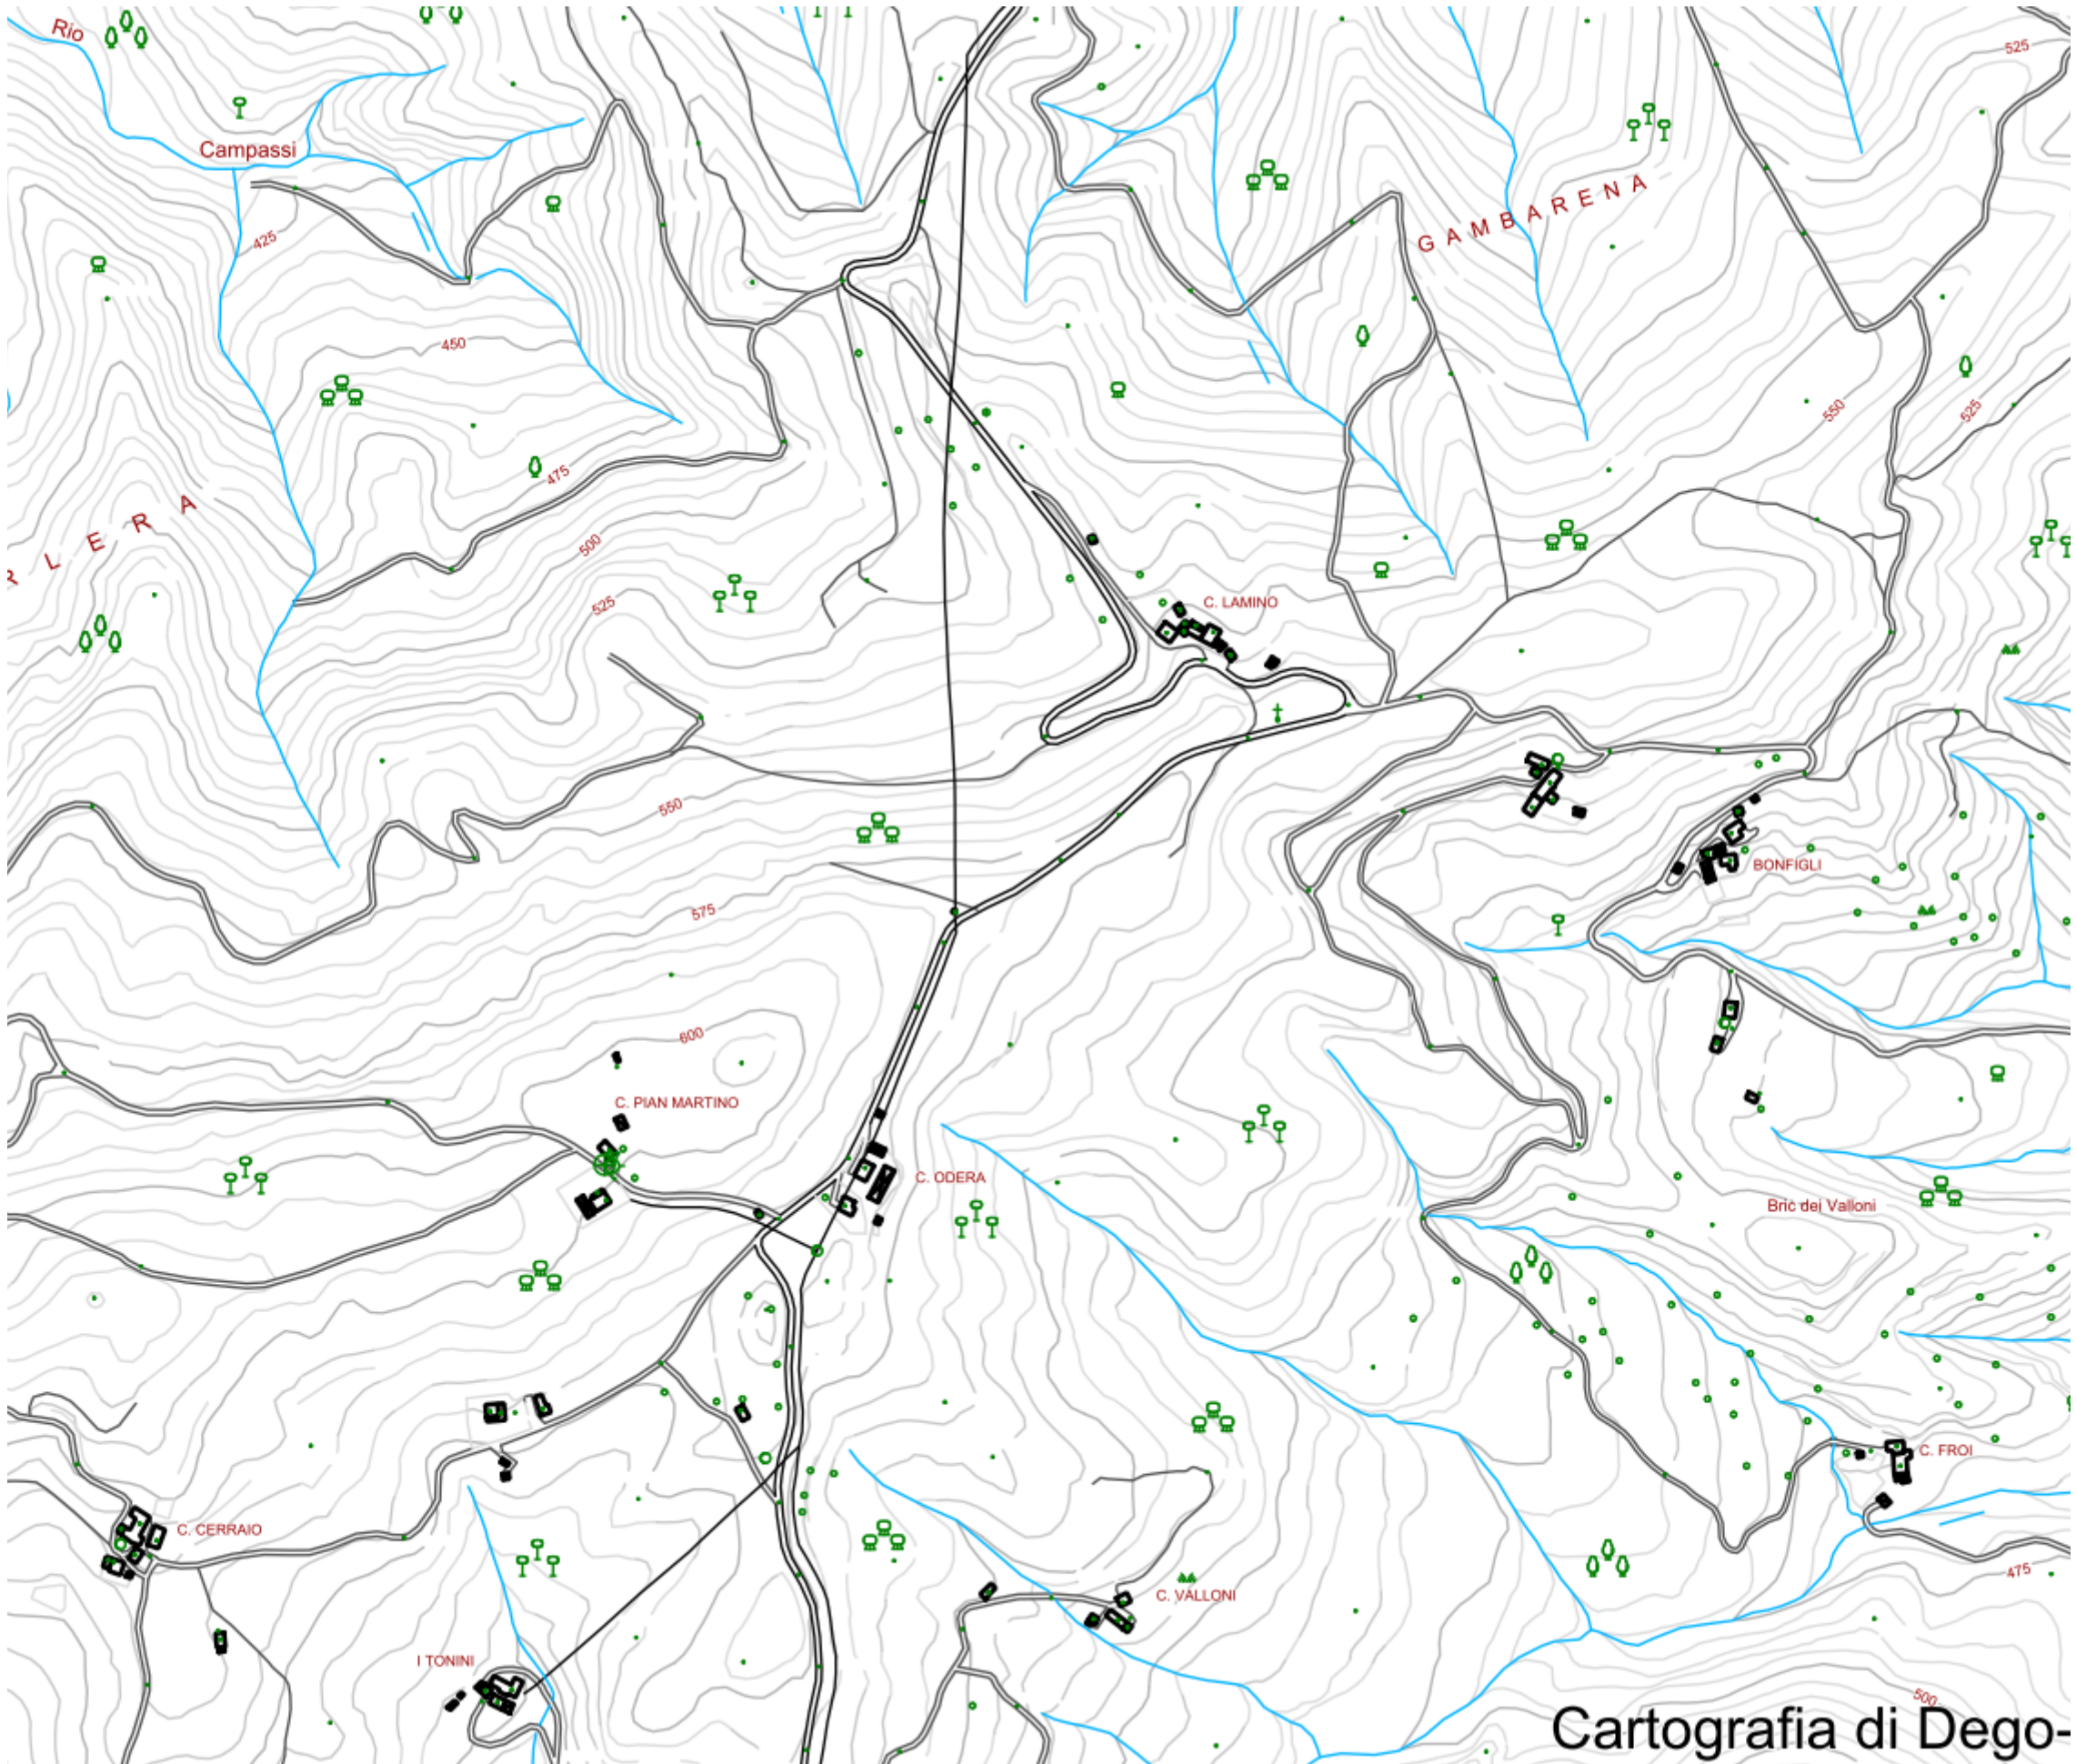


Cartografia di Dego-

STRALCIO C.T.R.
SCALA 1:5.000

Piano Regolatore Generale


Zonizzazione

Zone A	Zone BA	Zone BC	Zone BS
Zone C	Cimitero	Zone D	Zone E1
Zone E2	Zone E3	Zone E4	Zone ES
Zone F	Zone R	Zone S	Zone TS

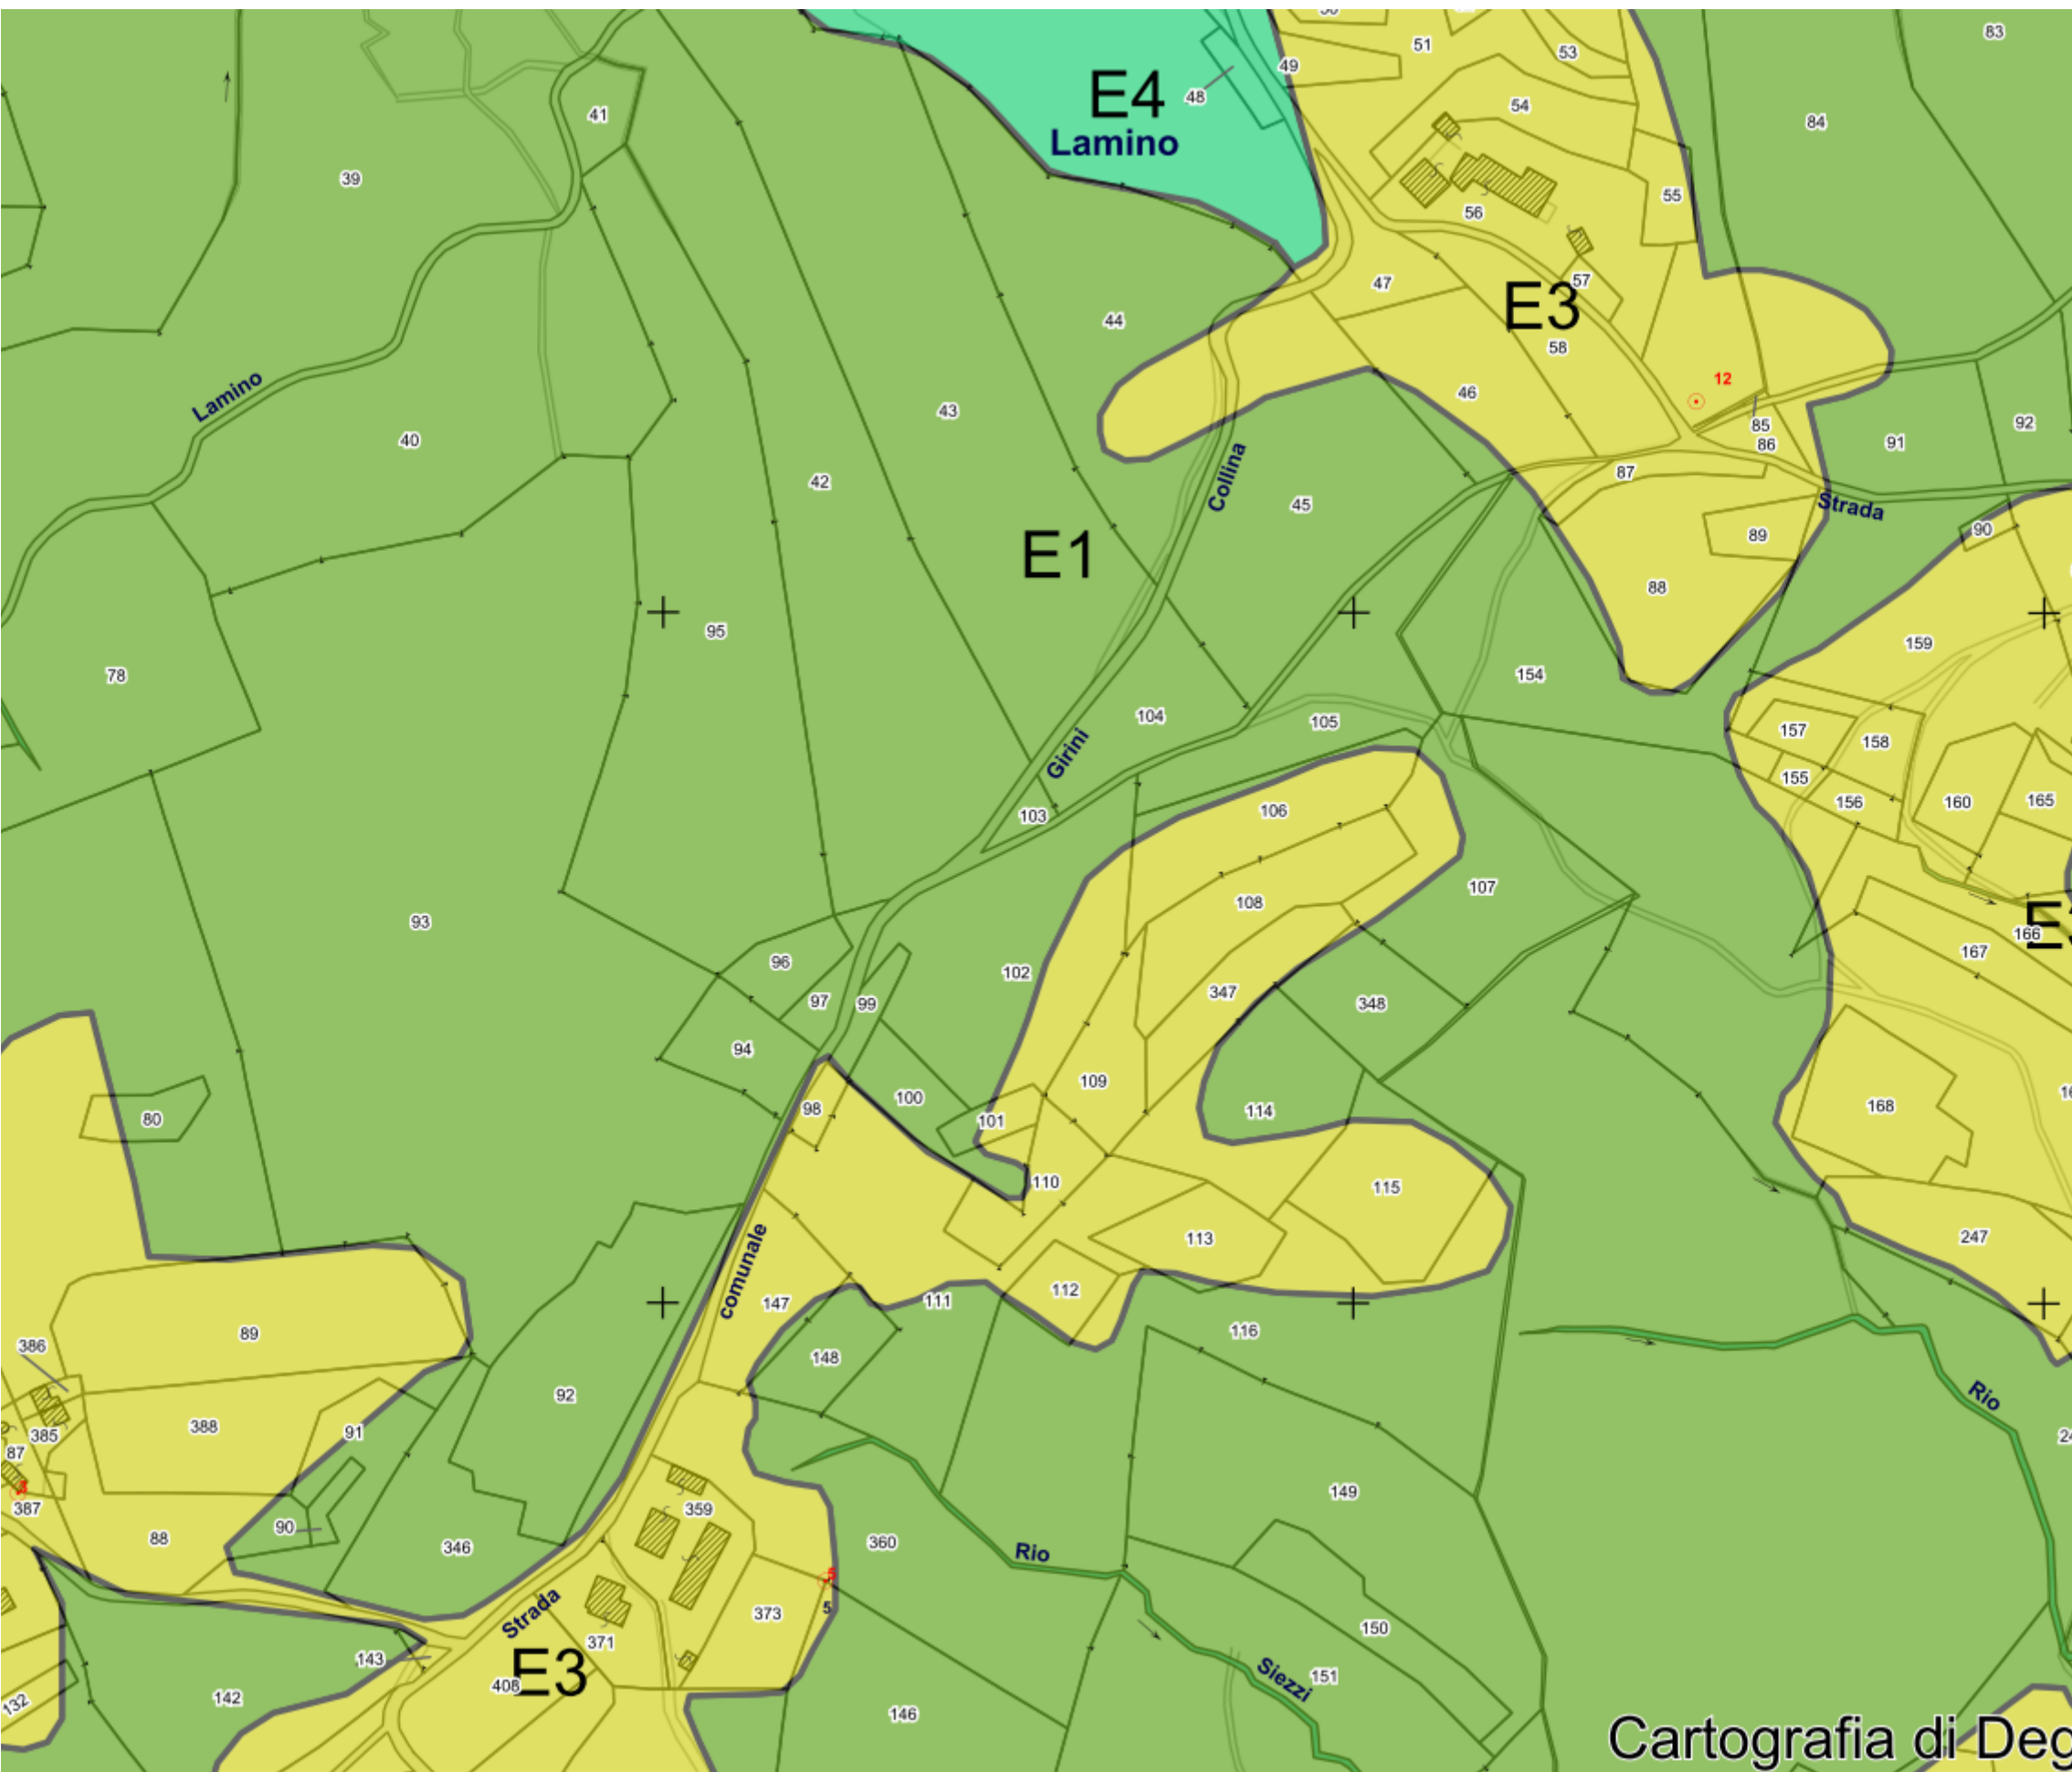


Cartografia di Deg

STRALCIO P.R.G.
SCALA 1:2000

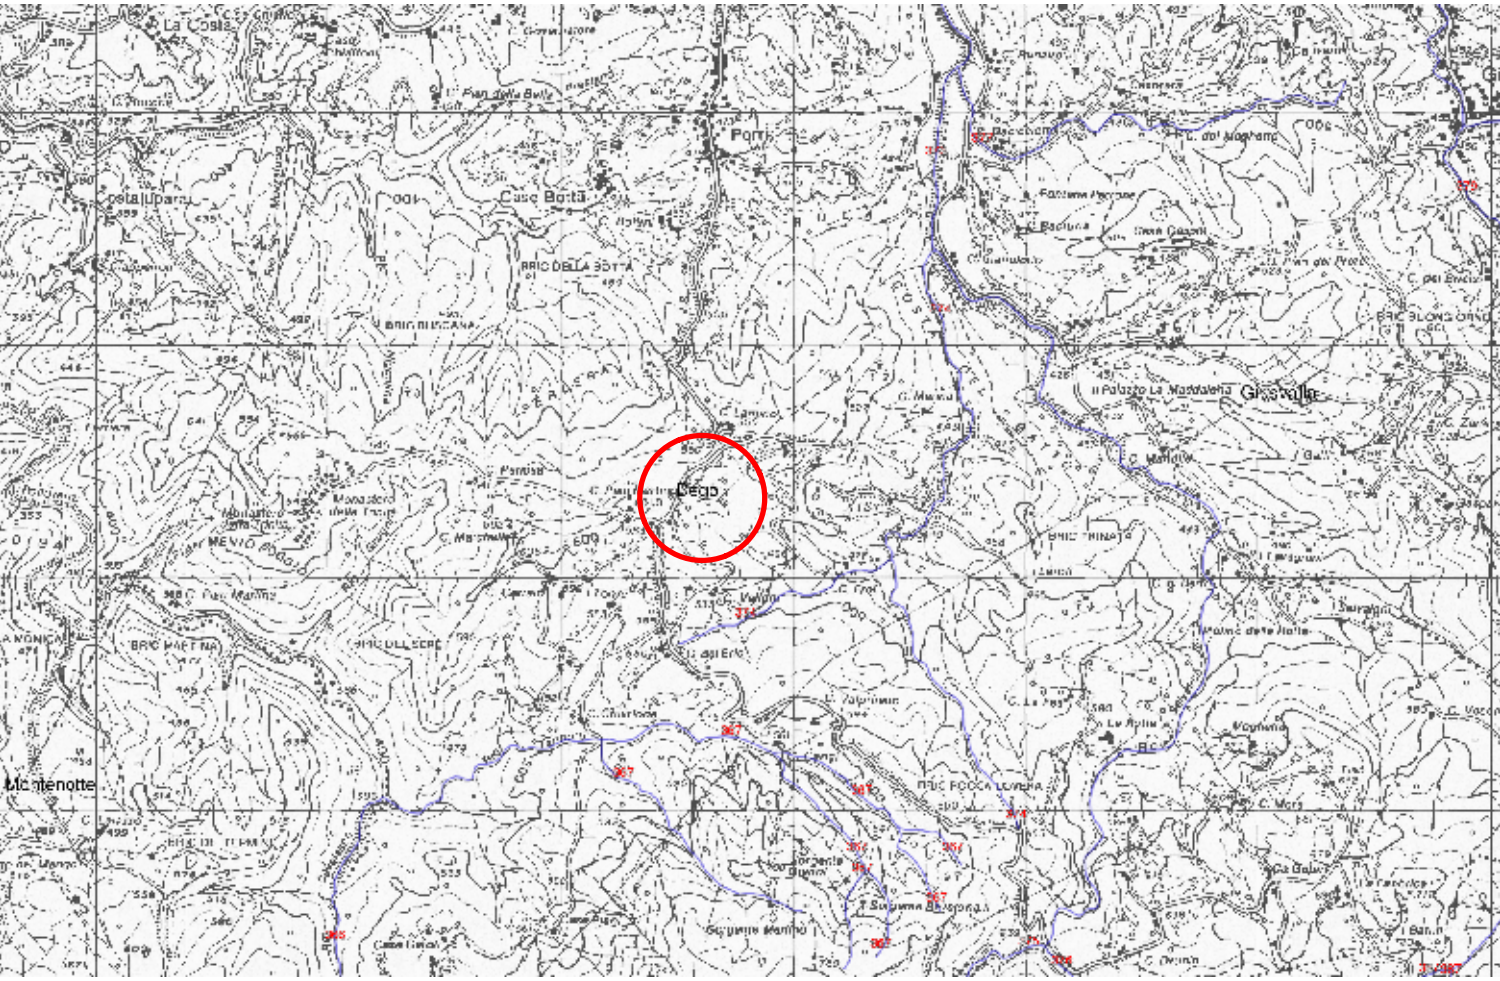


RII ISCRITTI AL VINCOLO PAESISTICO

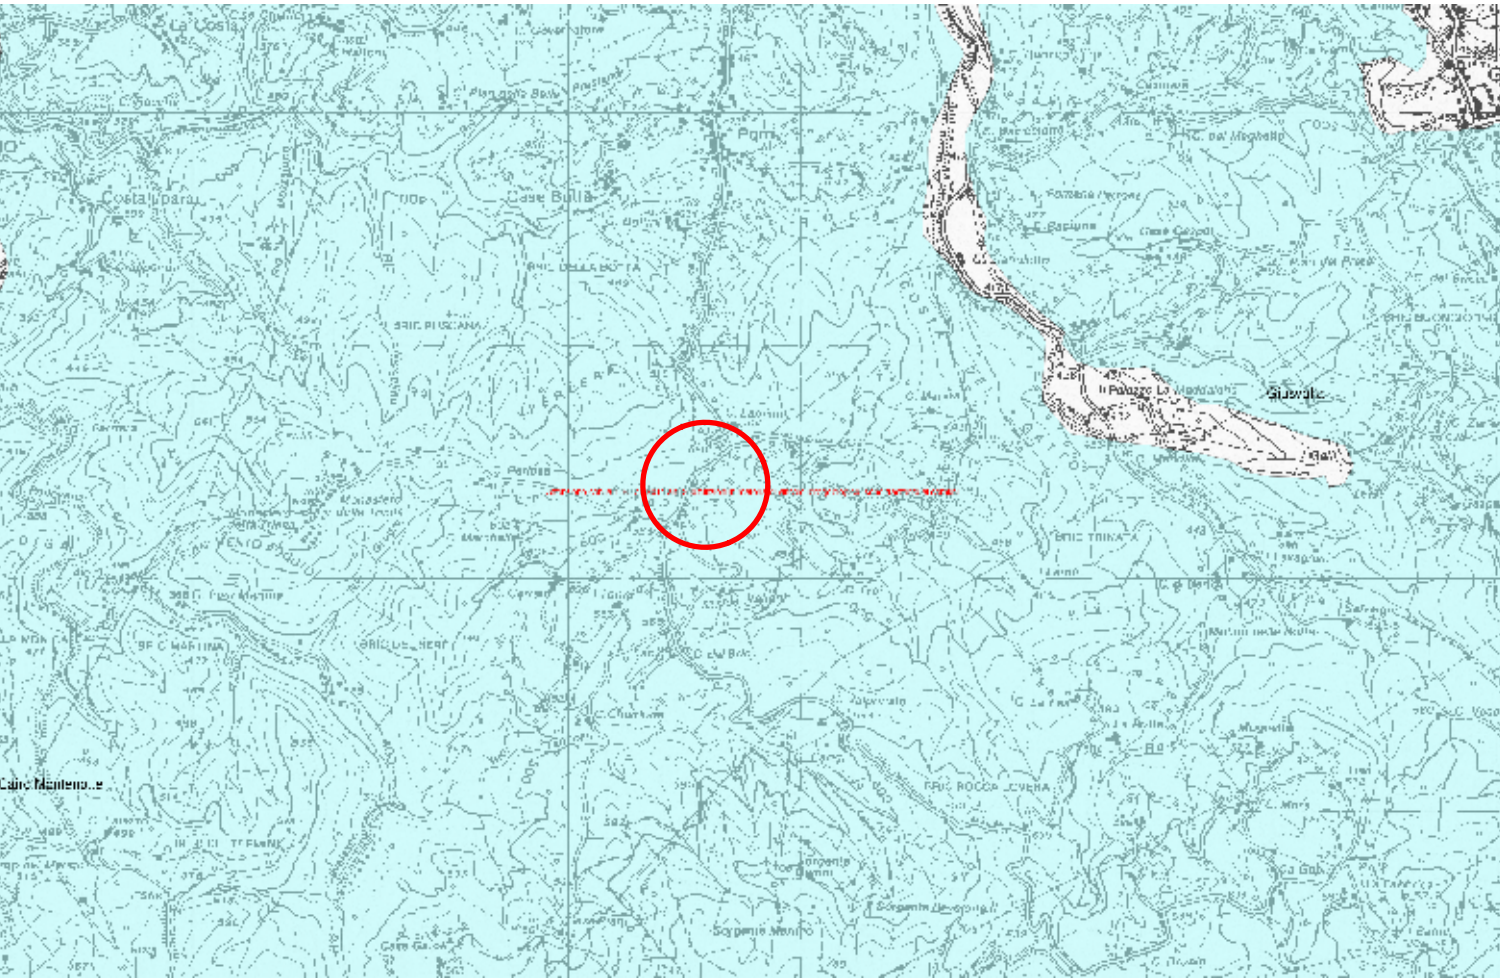

VINCOLO IDROGEOLOGICO


Piano territoriale di coordinamento paesistico		
Assetto insediativo		
Area non insediata - Mantenimento	Area non insediata - Trasformabilità (A) (ID)	Area non insediata - Trasformabilità (A) (NI)
Innesamento diffuso - Consolidamento	Innesamento diffuso - Mantenimento	Innesamento sparsa - Mantenimento
Nucleo insediato - Conservazione	Nucleo insediato - Consolidamento	Nucleo insediato - Mantenimento
Innesamento sparsa - Trasformabilità (A) in insediamento diffuso	Innesamento sparsa - Modificabilità (A) tipo B	Manifesti emergenti
Manifesti emergenti	Manifesti emergenti	Manifesti emergenti
Pericorabilità (A) lungo i corsi d'acqua	Itinerario escursionistico	Itinerario storico-tingrafico

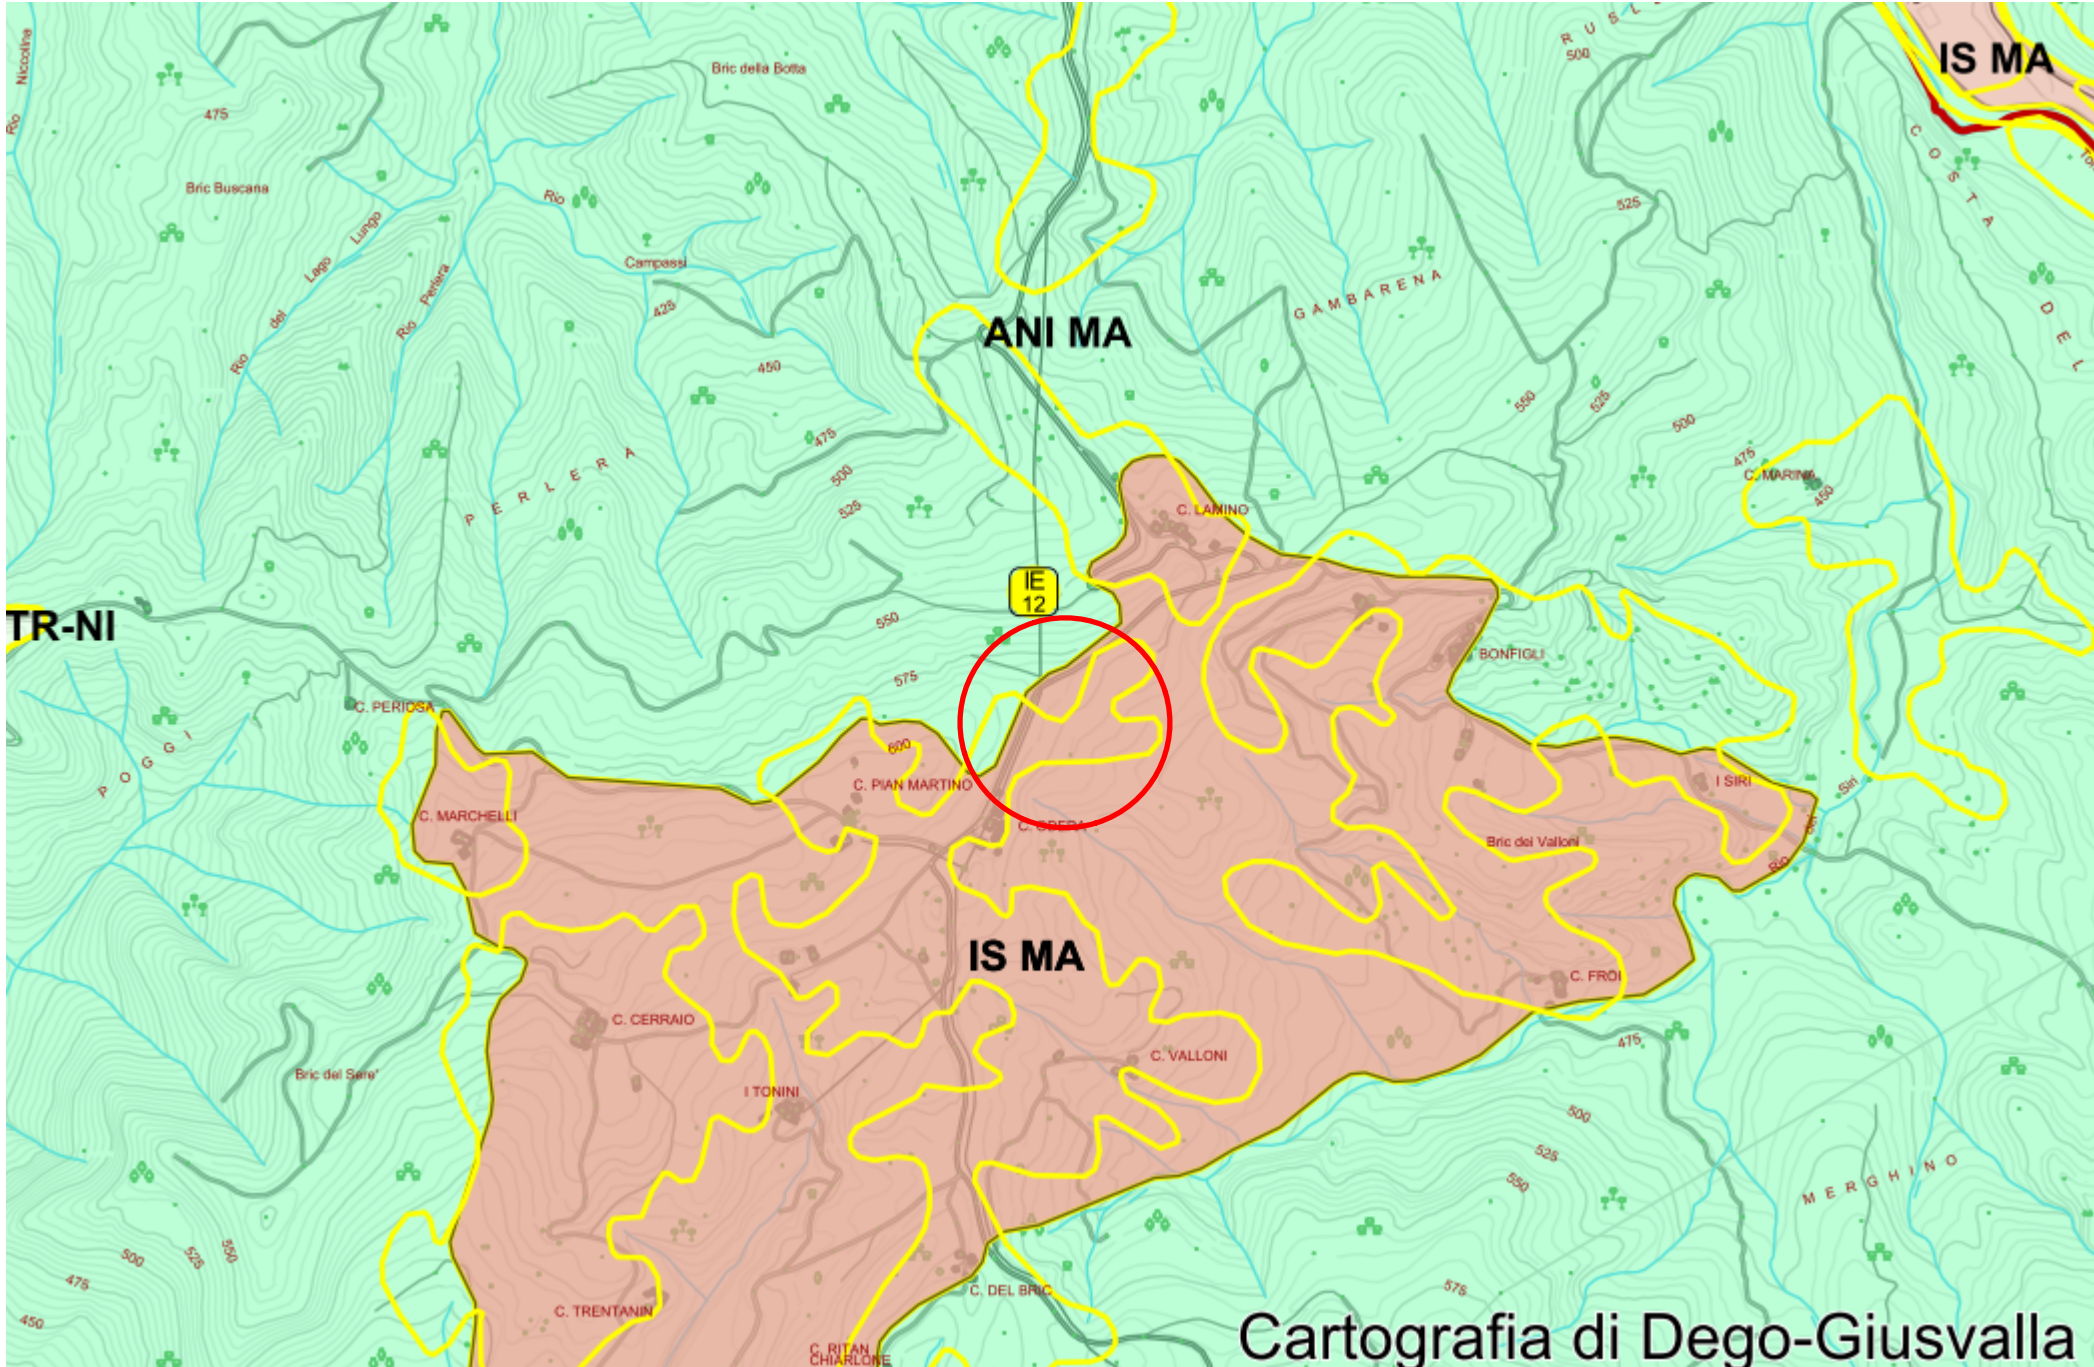

Cartografia di Dego-Giusvalla

P.T.C.P. - ASSETTO INSEDIATIVO
SCALA 1:10.000


Piano territoriale di coordinamento paesistico		
Assetto geomorfologico		
Mantenimento	Modificabilità (A) di tipo A	Modificabilità (A) di tipo B
Conservazione	Tecnologiche e speciali	

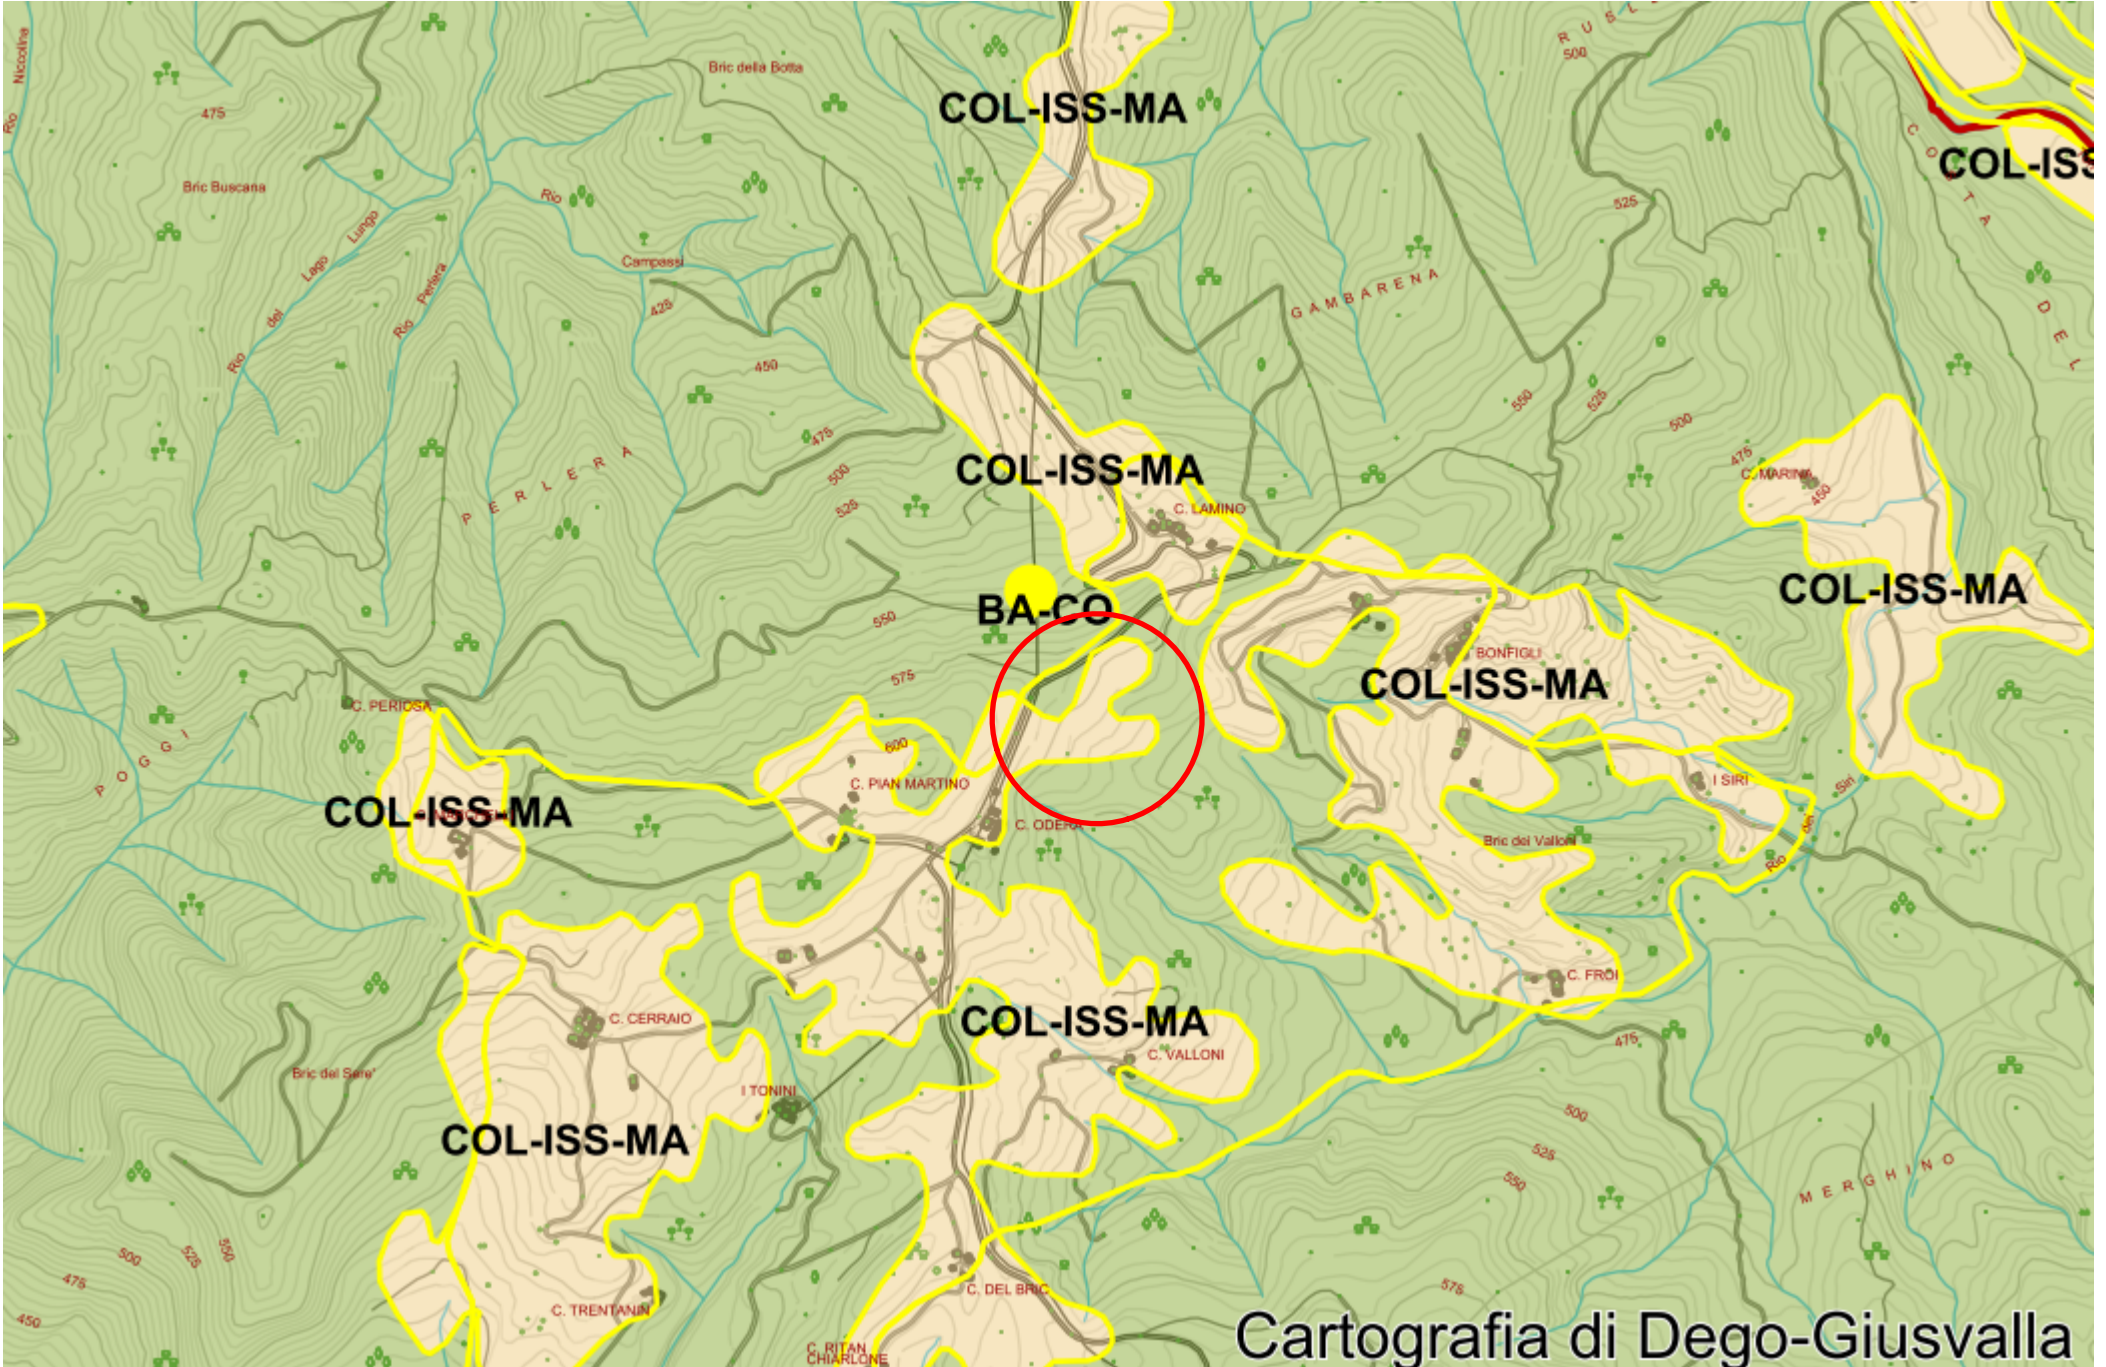

Cartografia di Dego-Giusvalla

P.T.C.P. - ASSETTO VEGETAZIONALE
SCALA 1:10.000


Piano territoriale di coordinamento paesistico		
Assetto geomorfologico		
Mantenimento	Modificabilità (A) di tipo A	Modificabilità (A) di tipo B
Conservazione	Tecnologiche e speciali	

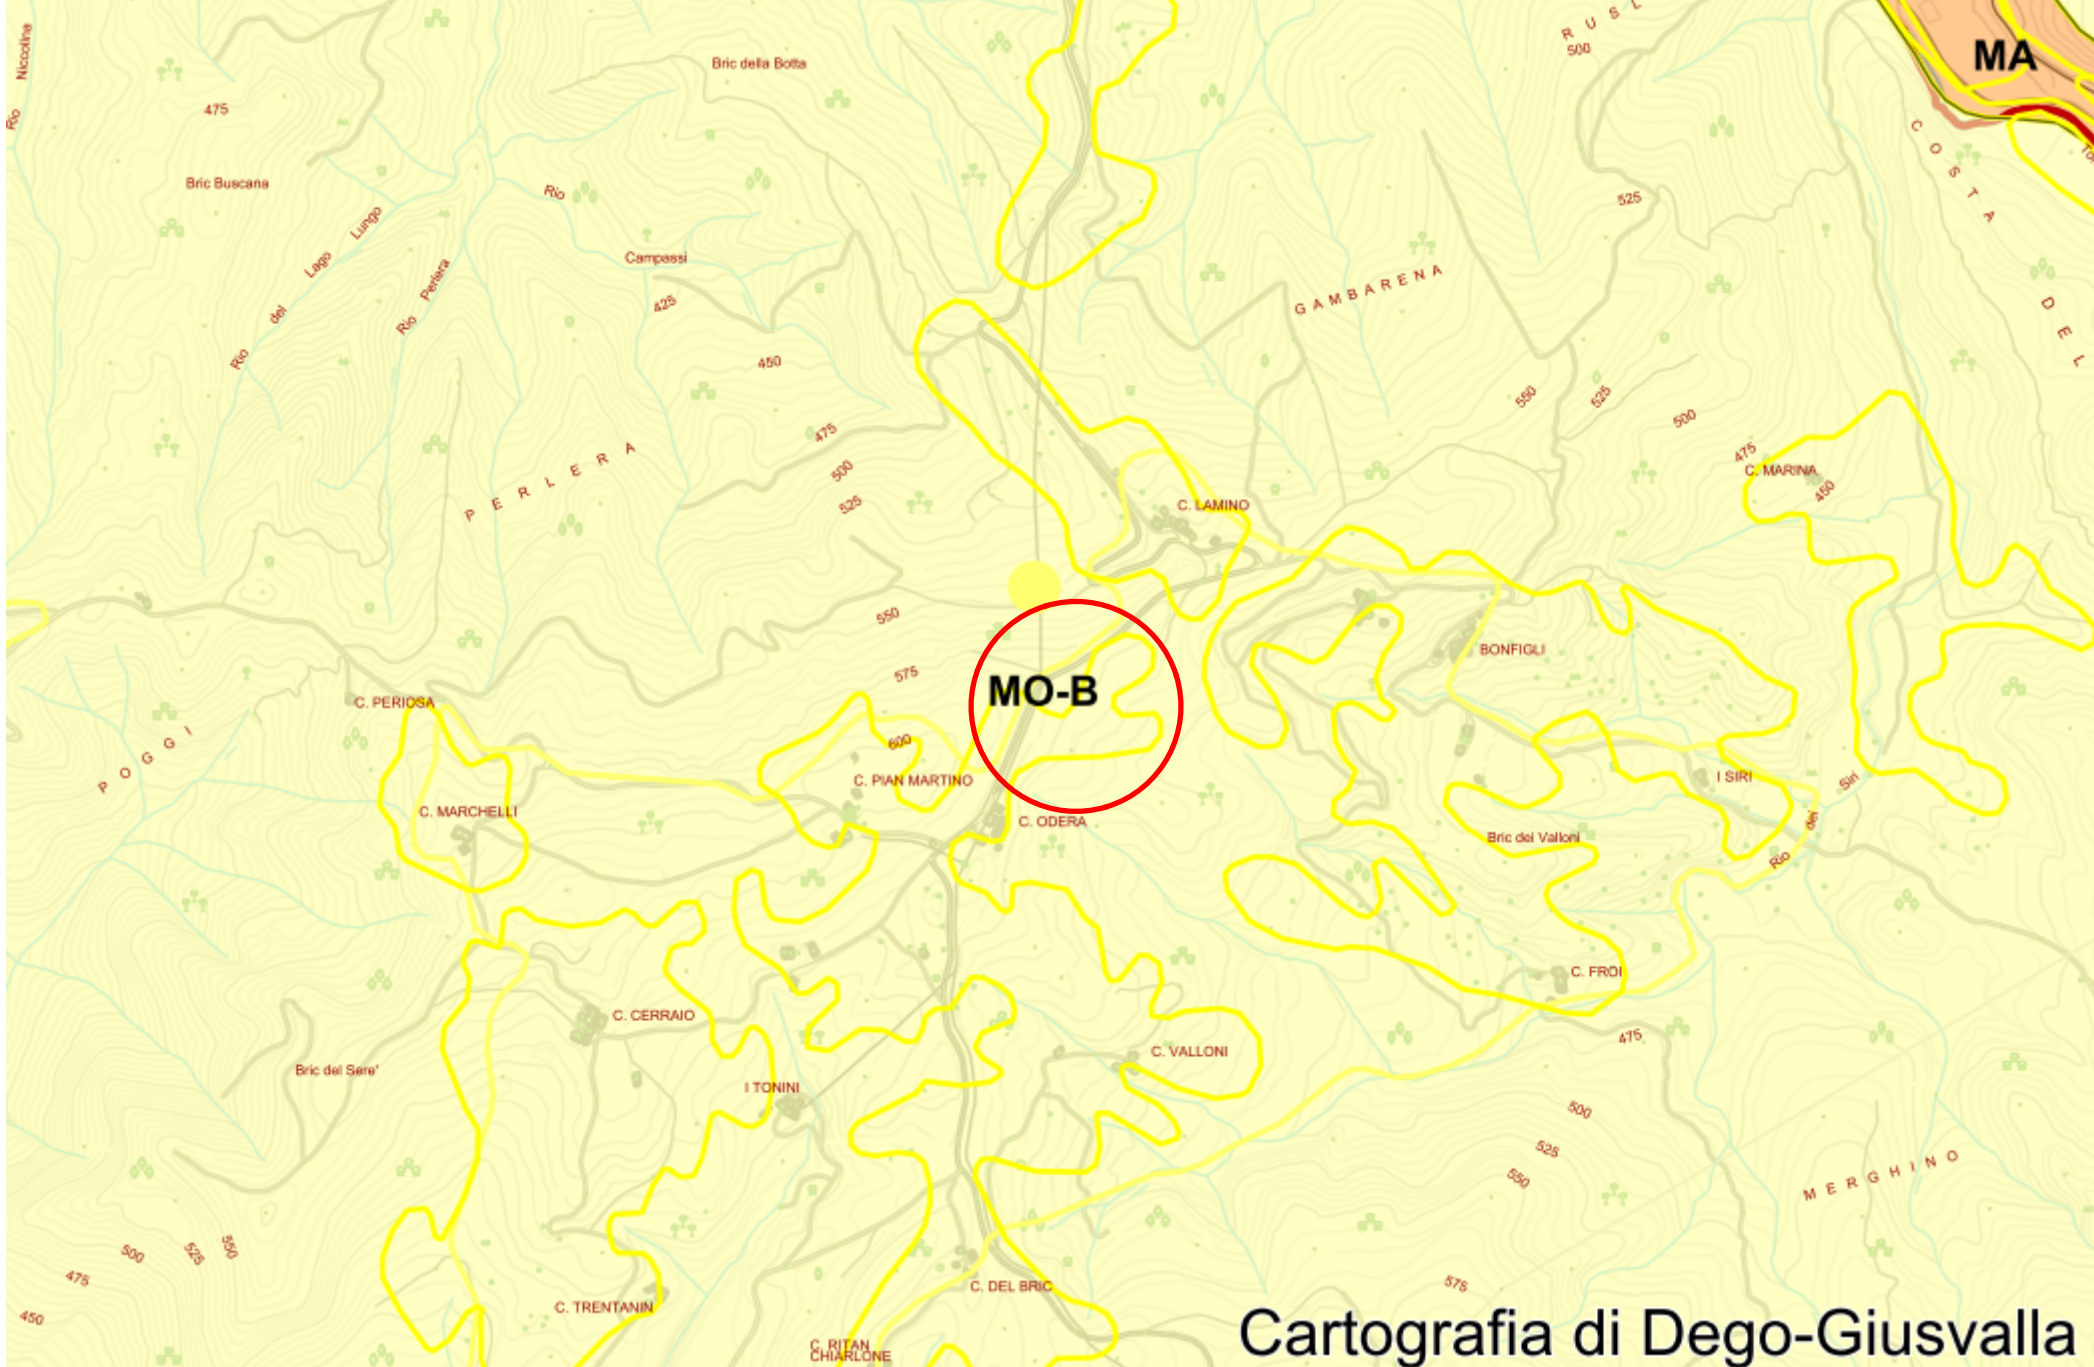

Cartografia di Dego-Giusvalla

P.T.C.P. - ASSETTO GEOMORFOLOGICO
SCALA 1:10.000

Vincoli di legge	
Arece percorse dal fuoco	
Arece percorse dal fuoco	

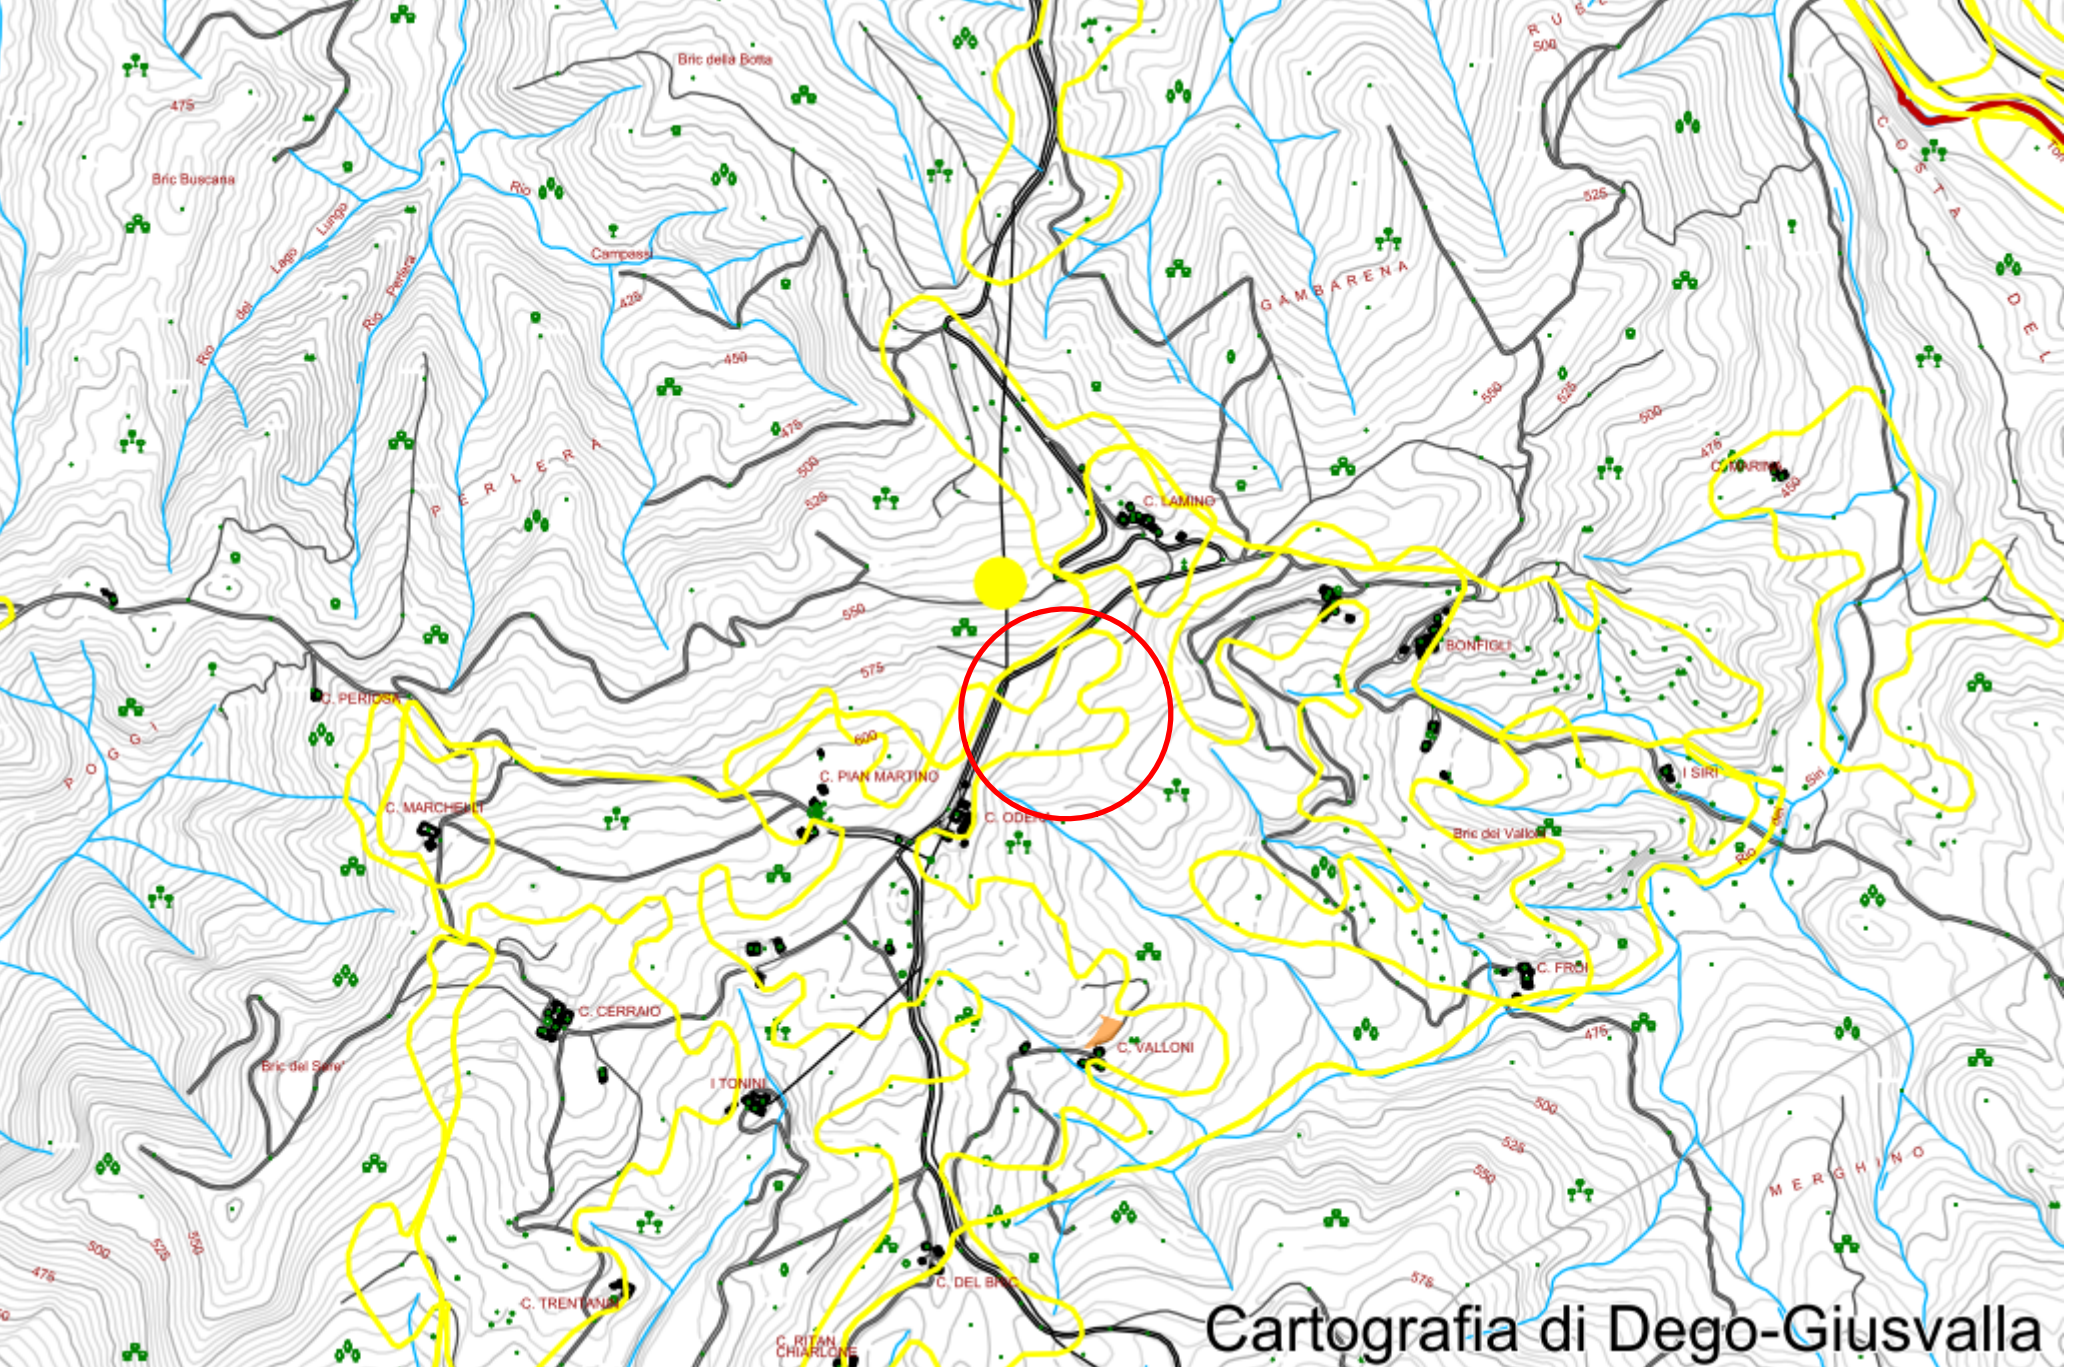

Cartografia di Dego-Giusvalla

AREE PERCORSE DAL FUOCO
SCALA 1:10.000

COMUNE DI DEGO

PROVINCIA DI SAVONA

PROGETTO DI SERBATOIO DI ACCUMULO COMPENSORIALE
IN LOCALITA' PORRI

PROGETTO ESECUTIVO PRIMO STRALCIO

COMMITTENTE:



C.I.R.A. S.r.l.
Loc. Piano 6/A
17058 Dego (SV)
C.I.R.A. Servizio Idrico

OGGETTO:

CARTOGRAFIA E VINCOLI

DATA: NOVEMBRE 2022

SCALA: 1:10.000

NS. DE: 1613/22

TAVOLA

IL TECNICO

PROGETTAZIONE PER L'EDILIZIA
CIVILE E INDUSTRIALE
ANALISI STRUTTURALE
URBANISTICA

STUDIO TECNICO ING. PAOLO BAGNASCO
VIA PIANA DEL MULINO N. 76/3 - 17043 CARCARE (SV) - Tel. 0192071304
BOUTE TVA: 0063570002