




SEZIONE F-F__scala 1:25

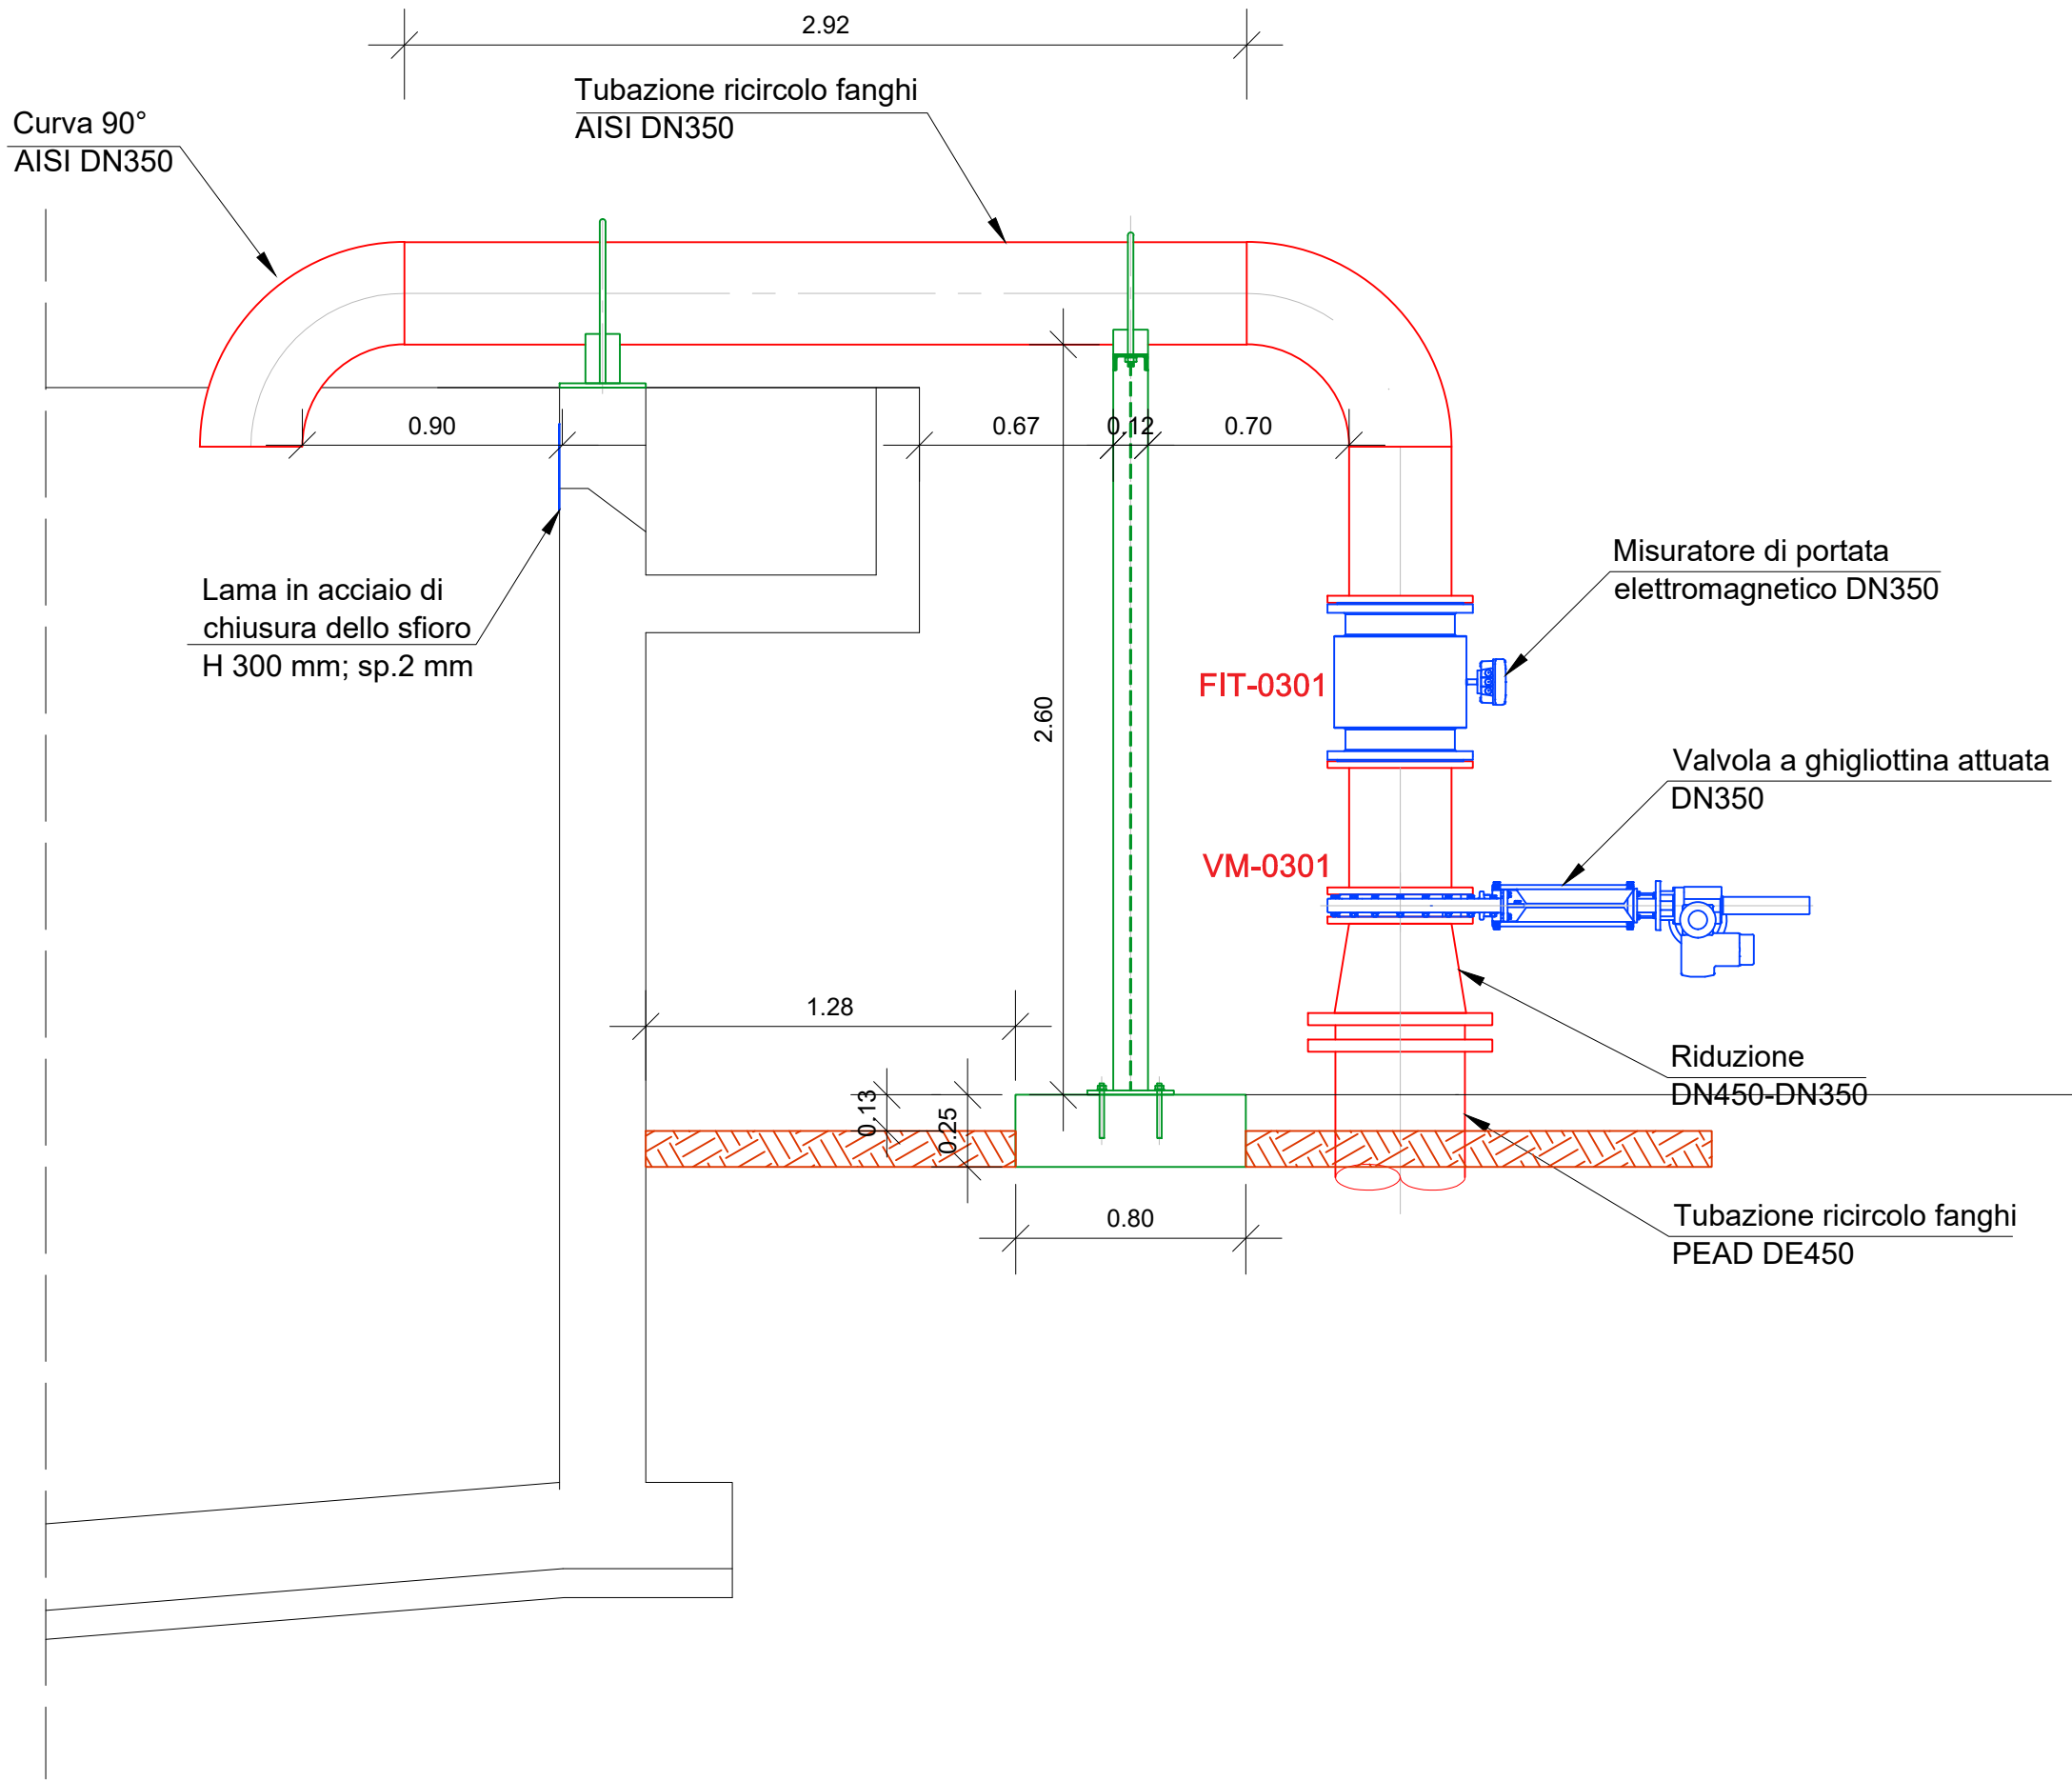


SEZIONE C-C__scala 1:25

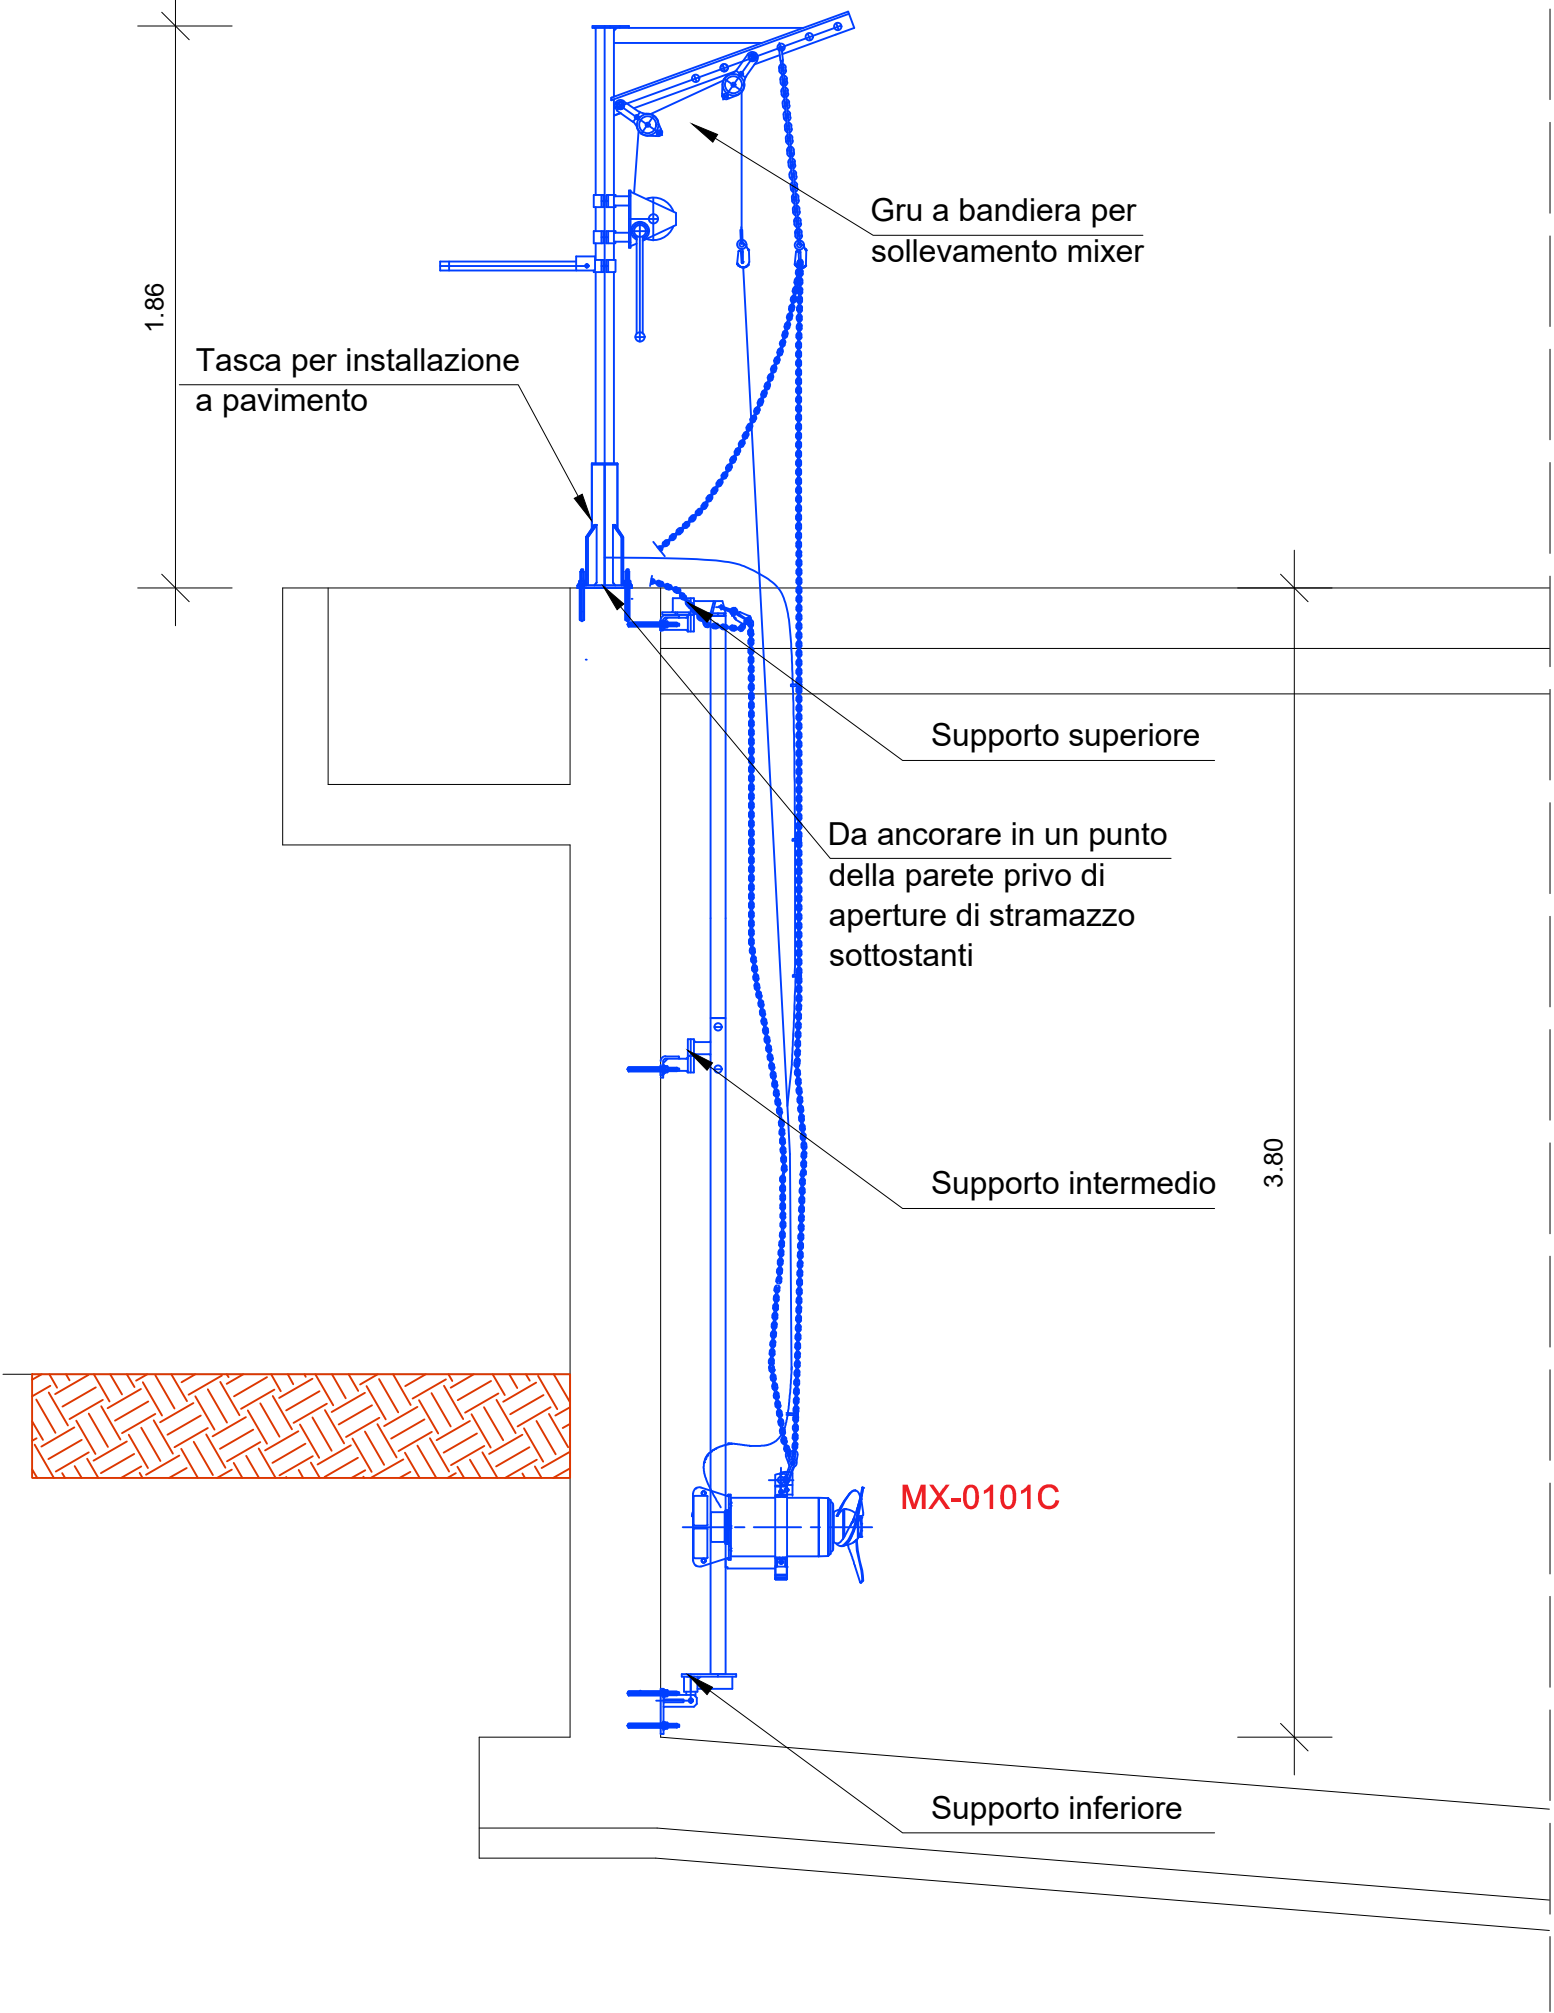

DETTAGLIO SUPPORTO TUBAZIONI DN350__scala 1:25

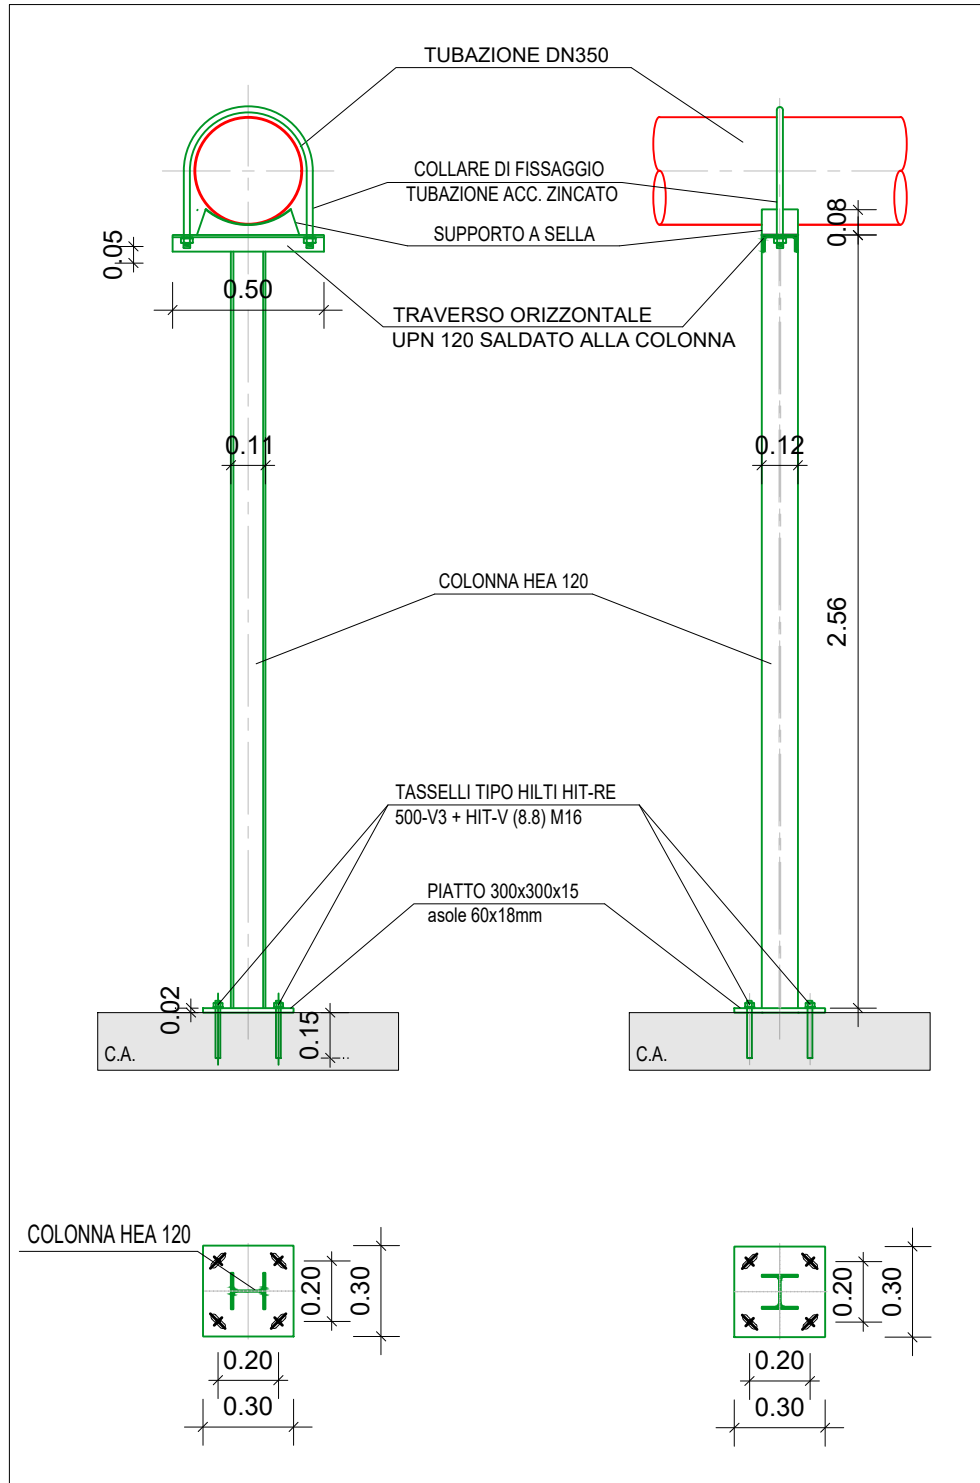


DETTAGLIO SUPPORTO TUBAZIONI DN450__scala 1:25

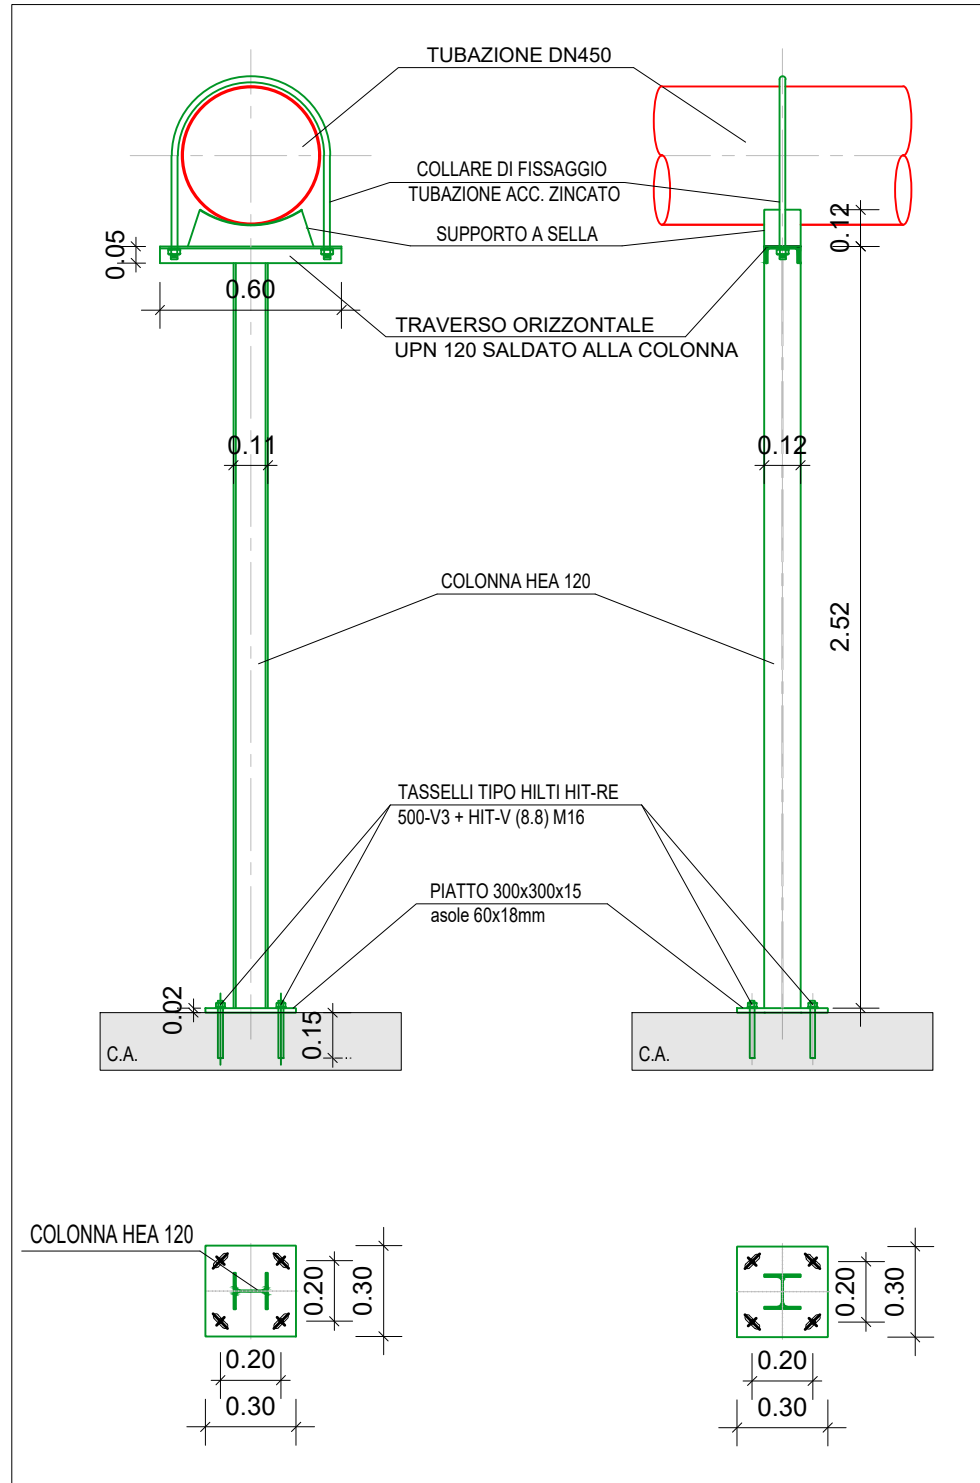


NOTA

Le quote altimetriche indicate corrispondono alle quote riportate nei disegni del Progetto esecutivo/costruttivo elaborato da Costruzioni Dondi S.p.A. nel 1989. Tali quote sono da intendersi come relative a uno zero di riferimento non noto, in quanto non corrispondono alle quote altimetriche reali del sito.

SEZIONE E-E__scala 1:25

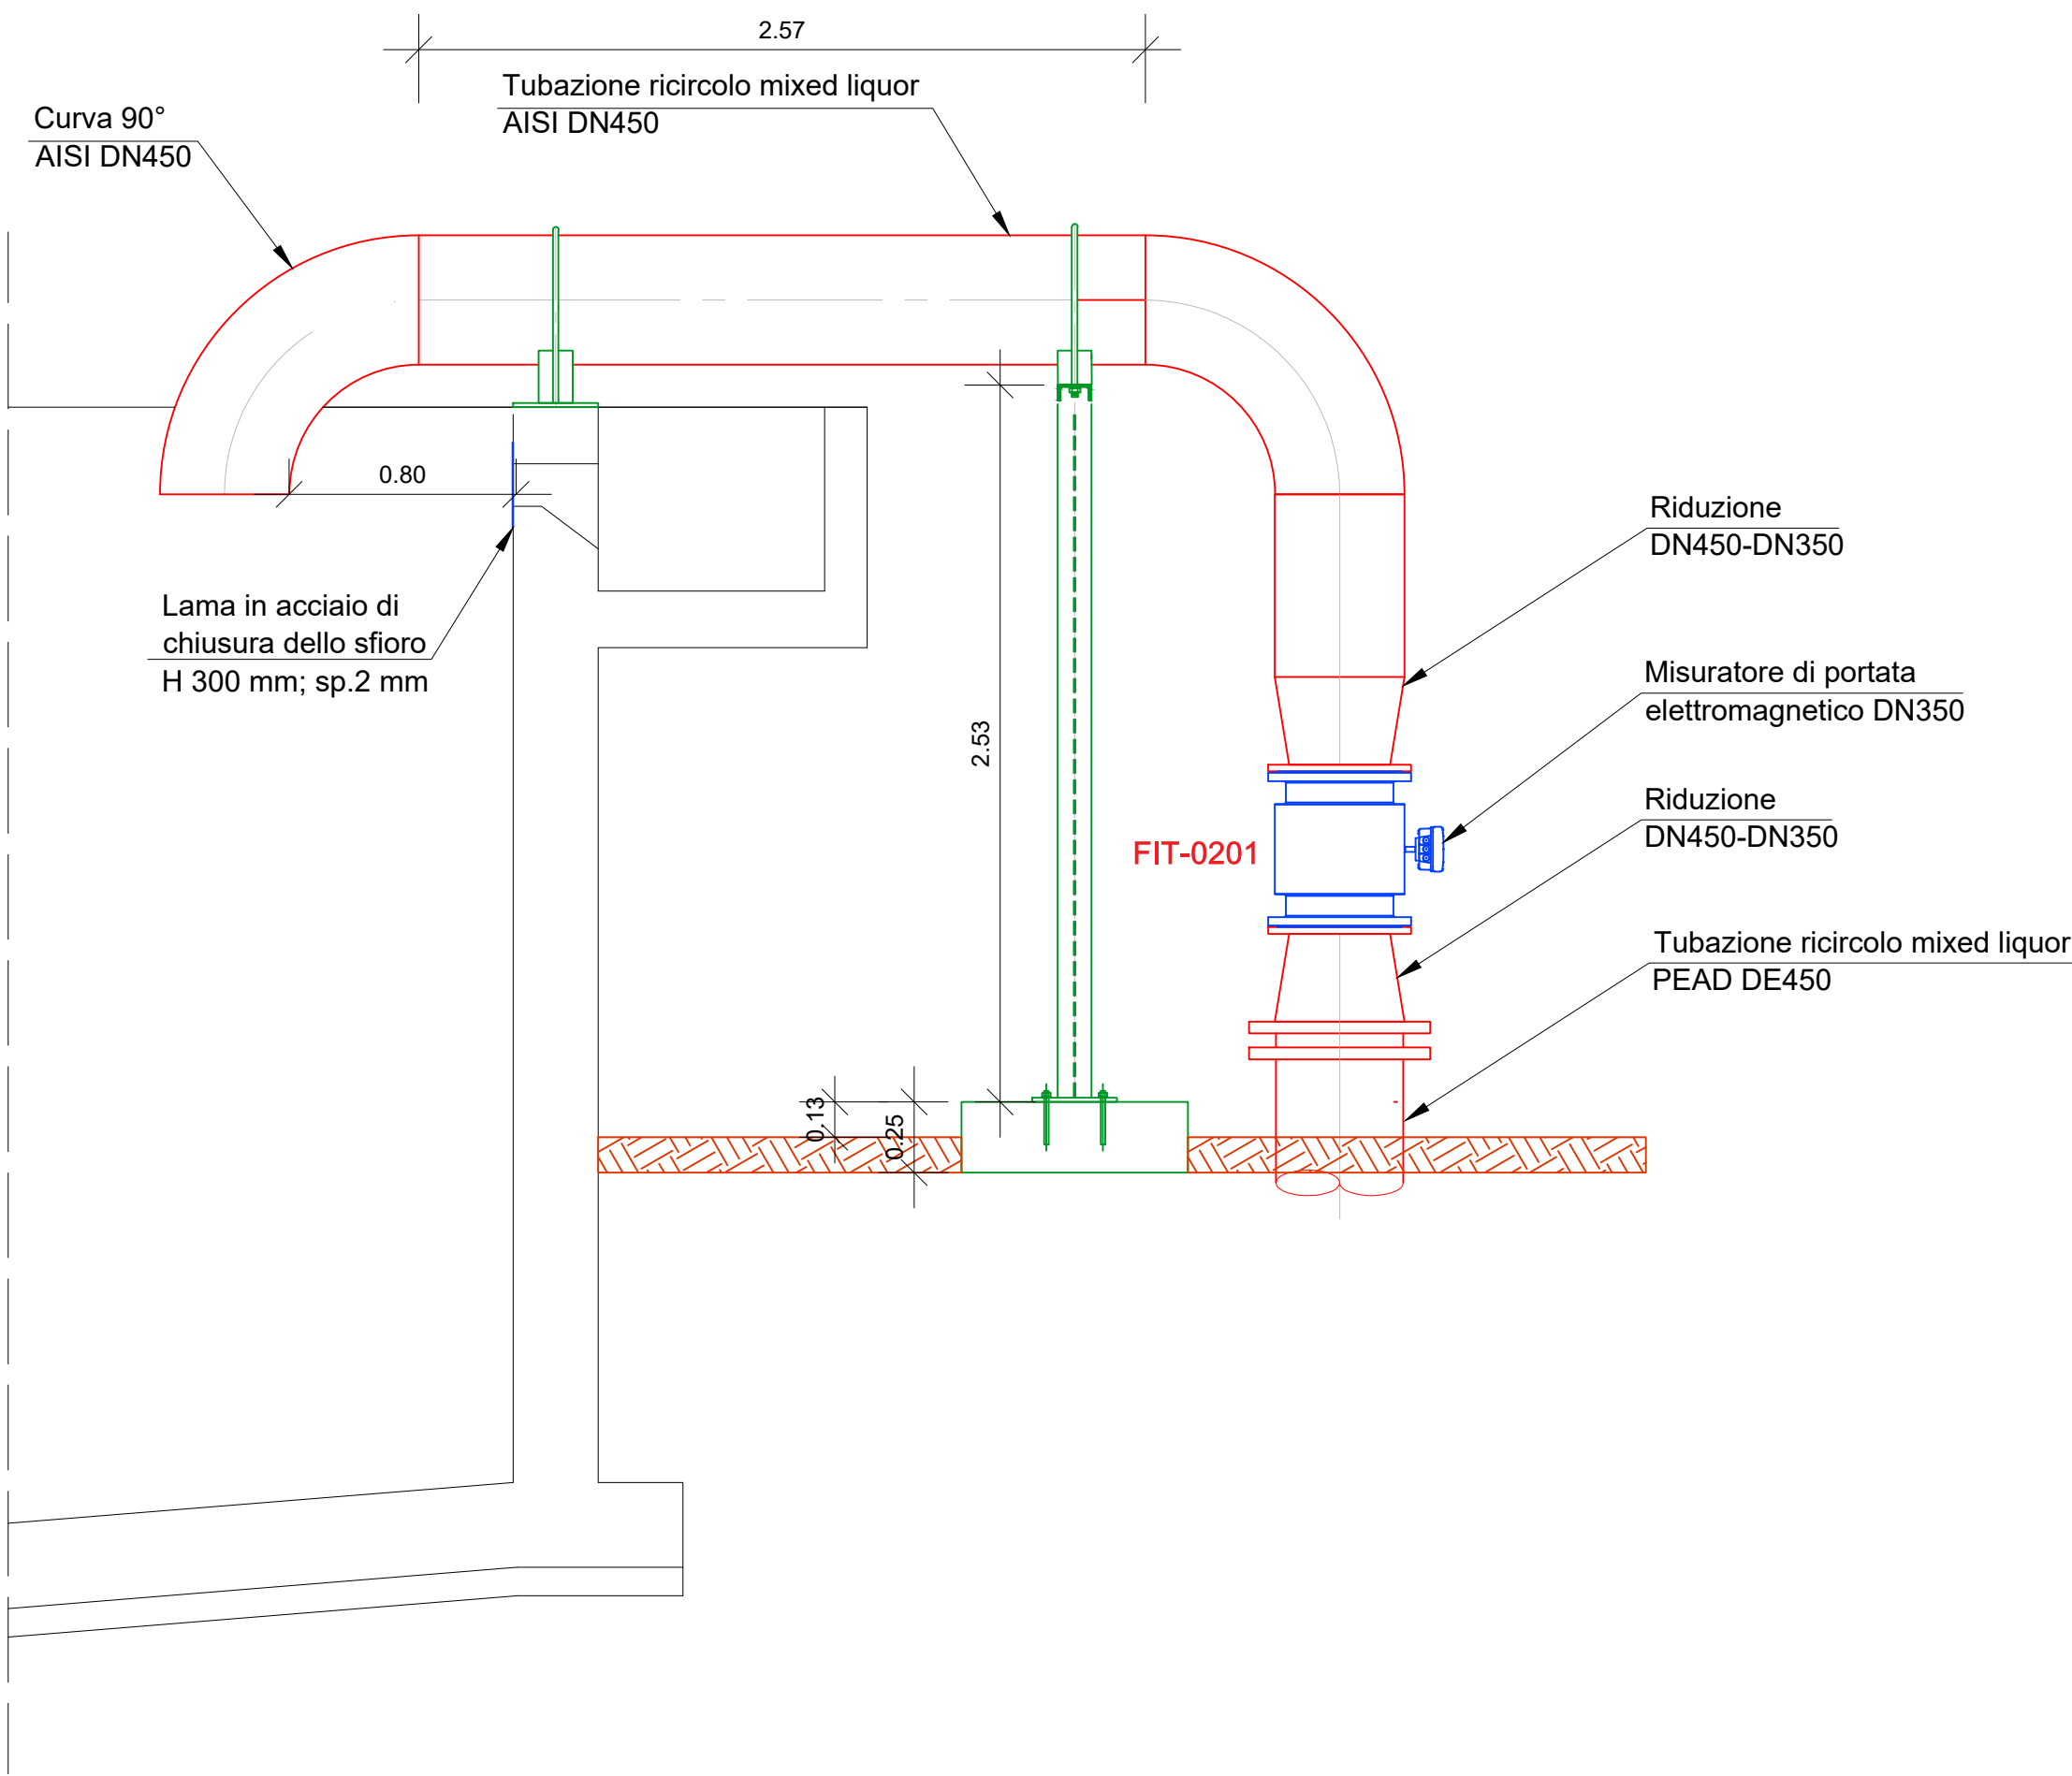


SEZIONE D-D__scala 1:25

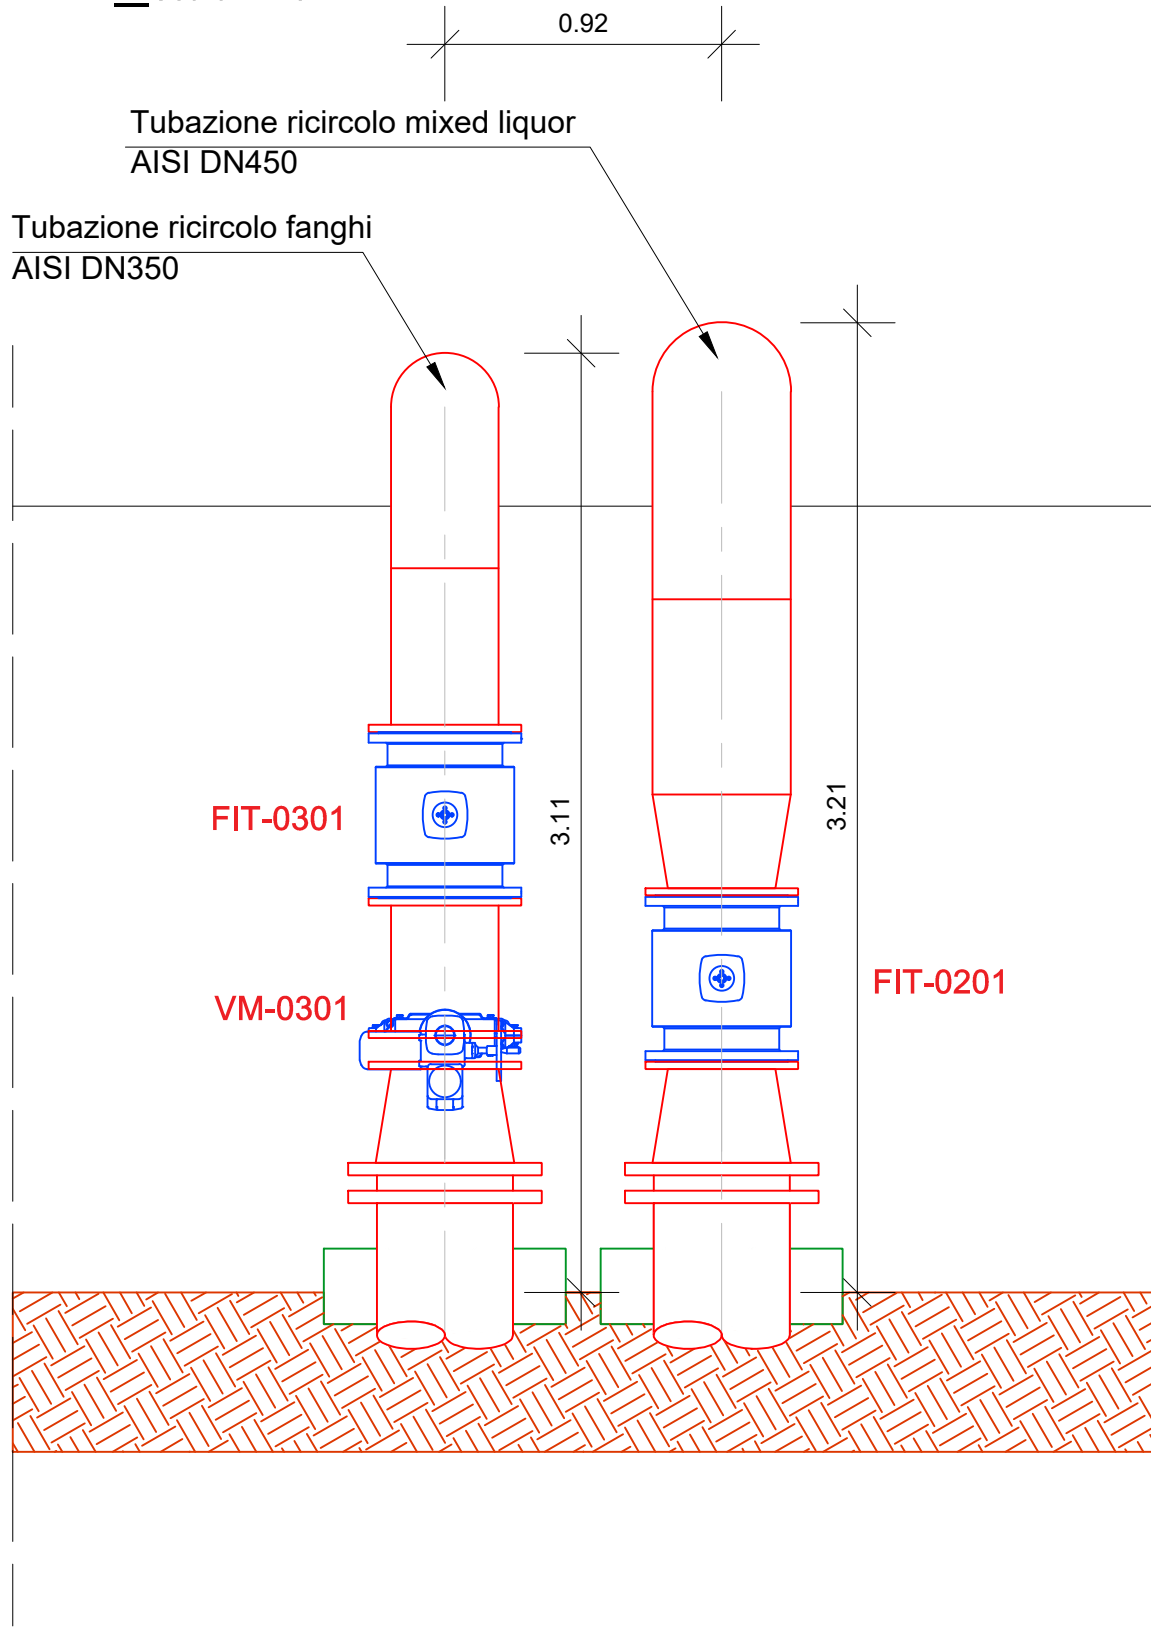

LEGENDA OPERE DI PROGETTO

- collegamenti idraulici
- opere civili e carpenterie
- opere elettromeccaniche
- strumentazione

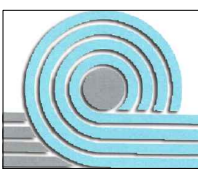

C.I.R.A. S.r.l. Servizio idrico

Località Piano, 6/A - 17058 Dego (SV)
email: consorziocirasu@pcert.postecert.it

Titolo progetto


OPERE DI ADEGUAMENTO DELL'IMPIANTO DI
DEPURAZIONE DI DEGO PER FAR FRONTE A MUTATE
CONDIZIONI DI CARICO INQUINANTE DA TRATTARE

PROGETTO ESECUTIVO

Il responsabile di progettazione
C.I.R.A. S.r.l.

Il coordinatore del progetto
C.I.R.A. S.r.l.

Il progettista
STUDIO DI INGEGNERIA AMBIENTALE
DOTT. ING. GIUSEPPE PASTORELLI
con sede a Imola (BO) in via Cogne n.35
tel. +39 0542 640178
e-mail: giuseppe.pastorelli17@tin.it

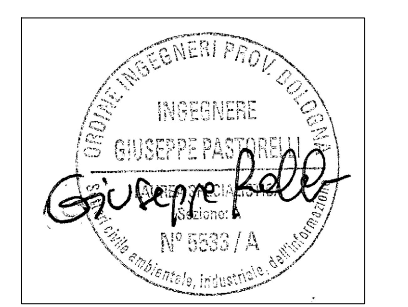

Titolo elaborato

PREDENITRIFICAZIONE - SEZIONI

ID

EG.05

DATA	dicembre 2023
REV.1	
REV.2	
REV.3	

SCALA	1:25
COMMESSA	2023.10

QUESTO DISEGNO E' PROPRIETA' RISERVATA E NON PUO' ESSERE RICOPIATO, RIPRODOTTO O MOSTRATO A TERZI SENZA NOSTRA AUTORIZZAZIONE SCRITTA