


# LOCALE QUADRI AREA SOFFIANTI STATO DI FATTO

## Scala 1:50



# LOCALE QUADRI AREA SOFFIANTI STATO DI PROGETTO

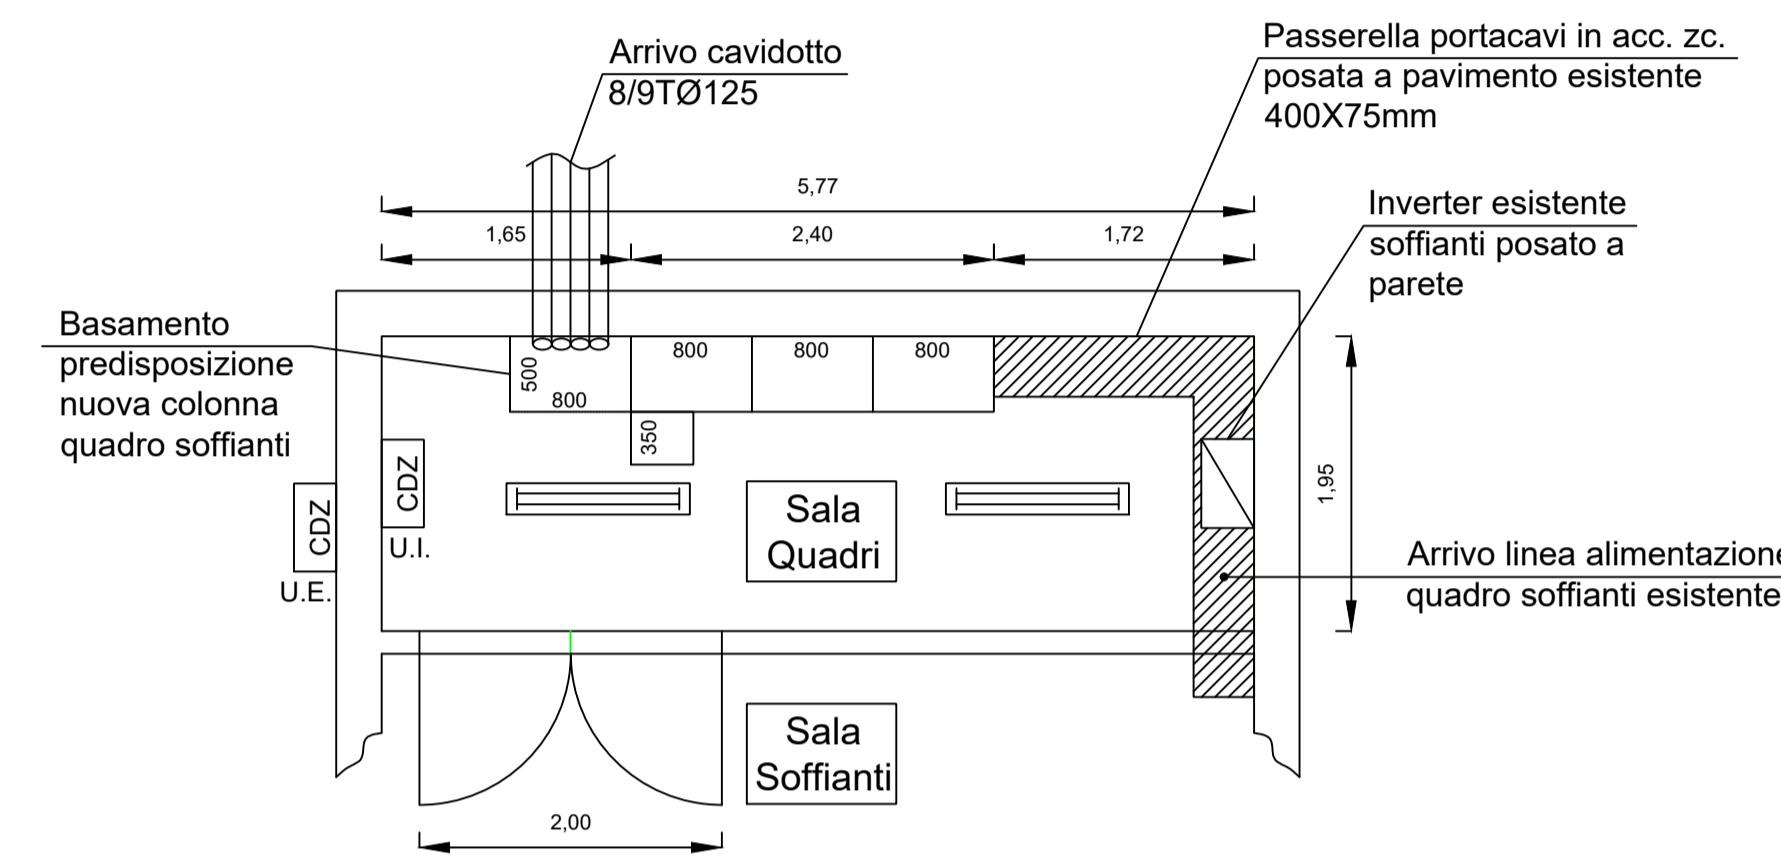