


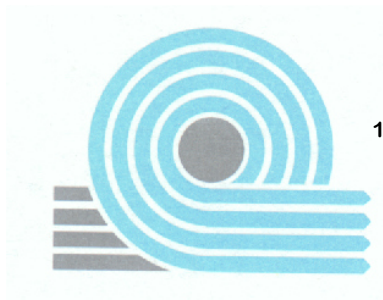

C.I.R.A. S.r.l.

Sede legale e Impianto di depurazione

17058 Dego, Loc. Piano 6/A (SV) – tel.(019) 5778013

C.F. 92054820094 - P.I. 01221980095

E-mail: info@circaservizioidrico.it

Pec: consorziocirasu@pcert.postecert.it


Web site: www.circaservizioidrico.it

SCHEMI DI RETE CON INDICAZIONE DEI MISURATORI


**PNRR ID M2C4-I4.2_035 – CUP
B41D22000090002 “PIANO DI MAPPATURA,
GEOREFERENZIAZIONE E
DISTRETTUALIZZAZIONE RETI ACQUEDOTTO
CON RIABILITAZIONE DI TRATTI DI RETE NEI
COMUNI DI BORMIDA, CARCARE, COSSERIA,
DEGO, MALLARE, MILLESIMO, PALLARE, PIANA
CRIXIA, PLODIO, ROCCAVIGNALE,
URBE”
CUP: B41D22000090002**



POZZO

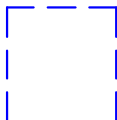


SISTEMA
ACQUEDOTTISTICO

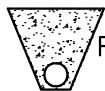


PRESA SUPERFICIALE



SORGENTE

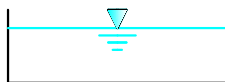

SERBATOIO

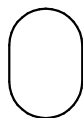

AUTOCLAVE

ZONA
SERVITA

RETE



CADUTA




POMPAGGIO




POMPA



MANUFATTO
IDRAULICO

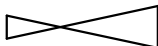

RIDUTTORE
PRESSIONE

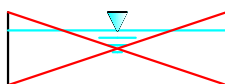

SERBATOIO
NON IN USO



CONTATORE



VALVOLA



VALVOLA MOTORIZZATA



VALVOLA A GALLEGGIANTE



C.I.R.A. S.r.l.
Sede legale e Impianto di depurazione
17058 Dego, Loc. Piano 6/A (SV)
tel.(019) 5778013
C.F. 92054820094 - P.I. 01221980095
E-mail: info@ciraservizioidrico.it
Pec: consorziocirasu@pcert.postecert.it
Web site: www.ciraservizioidrico.it

SCHEMA DI FUNZIONAMENTO RETE ACQUEDOTTO

LEGENDA

Tavola

U



Data: Marzo 2024

File: cad.dwg

Foglio: A3

Scala: 1:100

Ing. Jessica Giordano - Addetta Area Tecnica Acquedotto, Fognatura, Depurazione - j.giordano@ciraservizioidrico.it - Tel. 0195778013 int.27

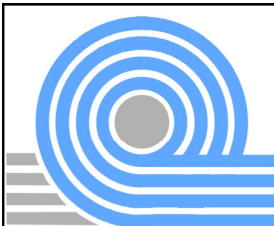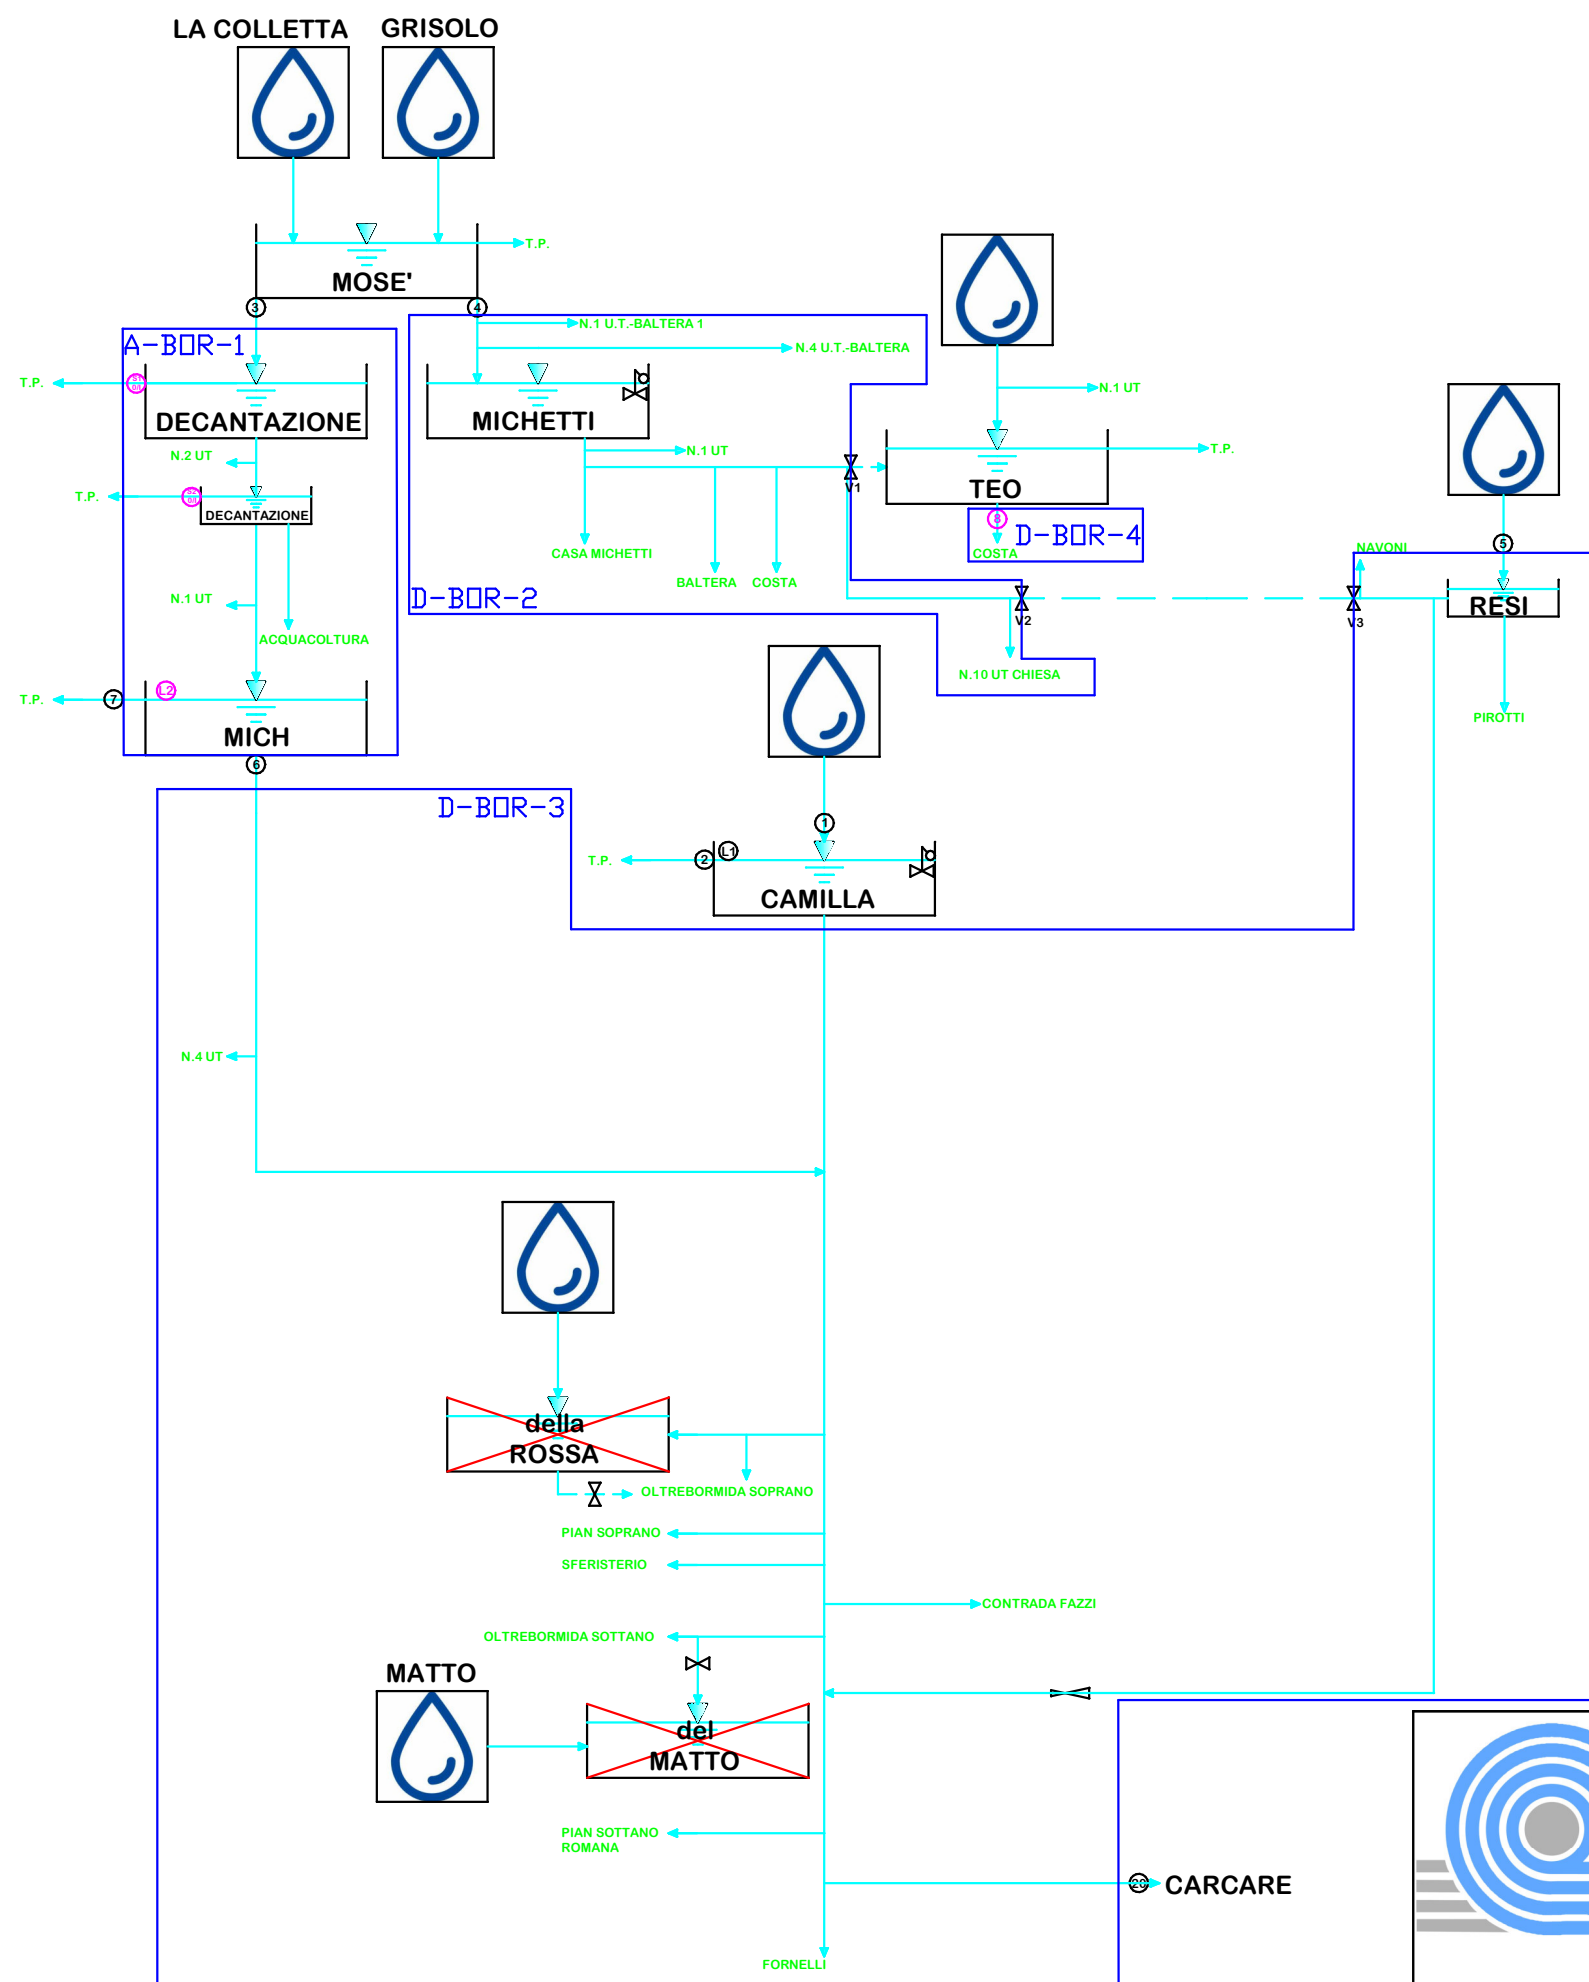


C.I.R.A. S.r.l.
Sede legale e Impianto di depurazione
17058 Dego, Loc. Piano 6/A (SV)
tel.(019) 5778013
C.F. 92054820094 - P.I. 01221980095
E-mail: info@ciraservizioidrico.it
Pec: consorzioicirasu@pcert.postecert.it
Web site: www.ciraservizioidrico.it

SCHEMA DI FUNZIONAMENTO RETE ACQUEDOTTO

BORMIDA

Tavola
U

Data: 02/08/2024 File: schema_reti.dwg Foglio: A3 Scala: -

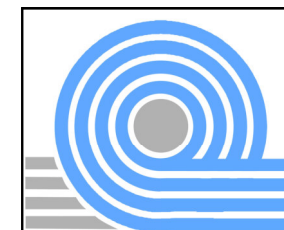


Ing. Jessica Giordano - Addetta Area Tecnica Acquedotto, Fognatura, Depurazione - j.giordano@ciraservizioidrico.it - Tel. 0195778013 int.27

COSSERIA

Tavola
U

Data: 14/08/2024	File: schema_reti.dwg	Foglio: A3	Scala: -
------------------	-----------------------	------------	----------

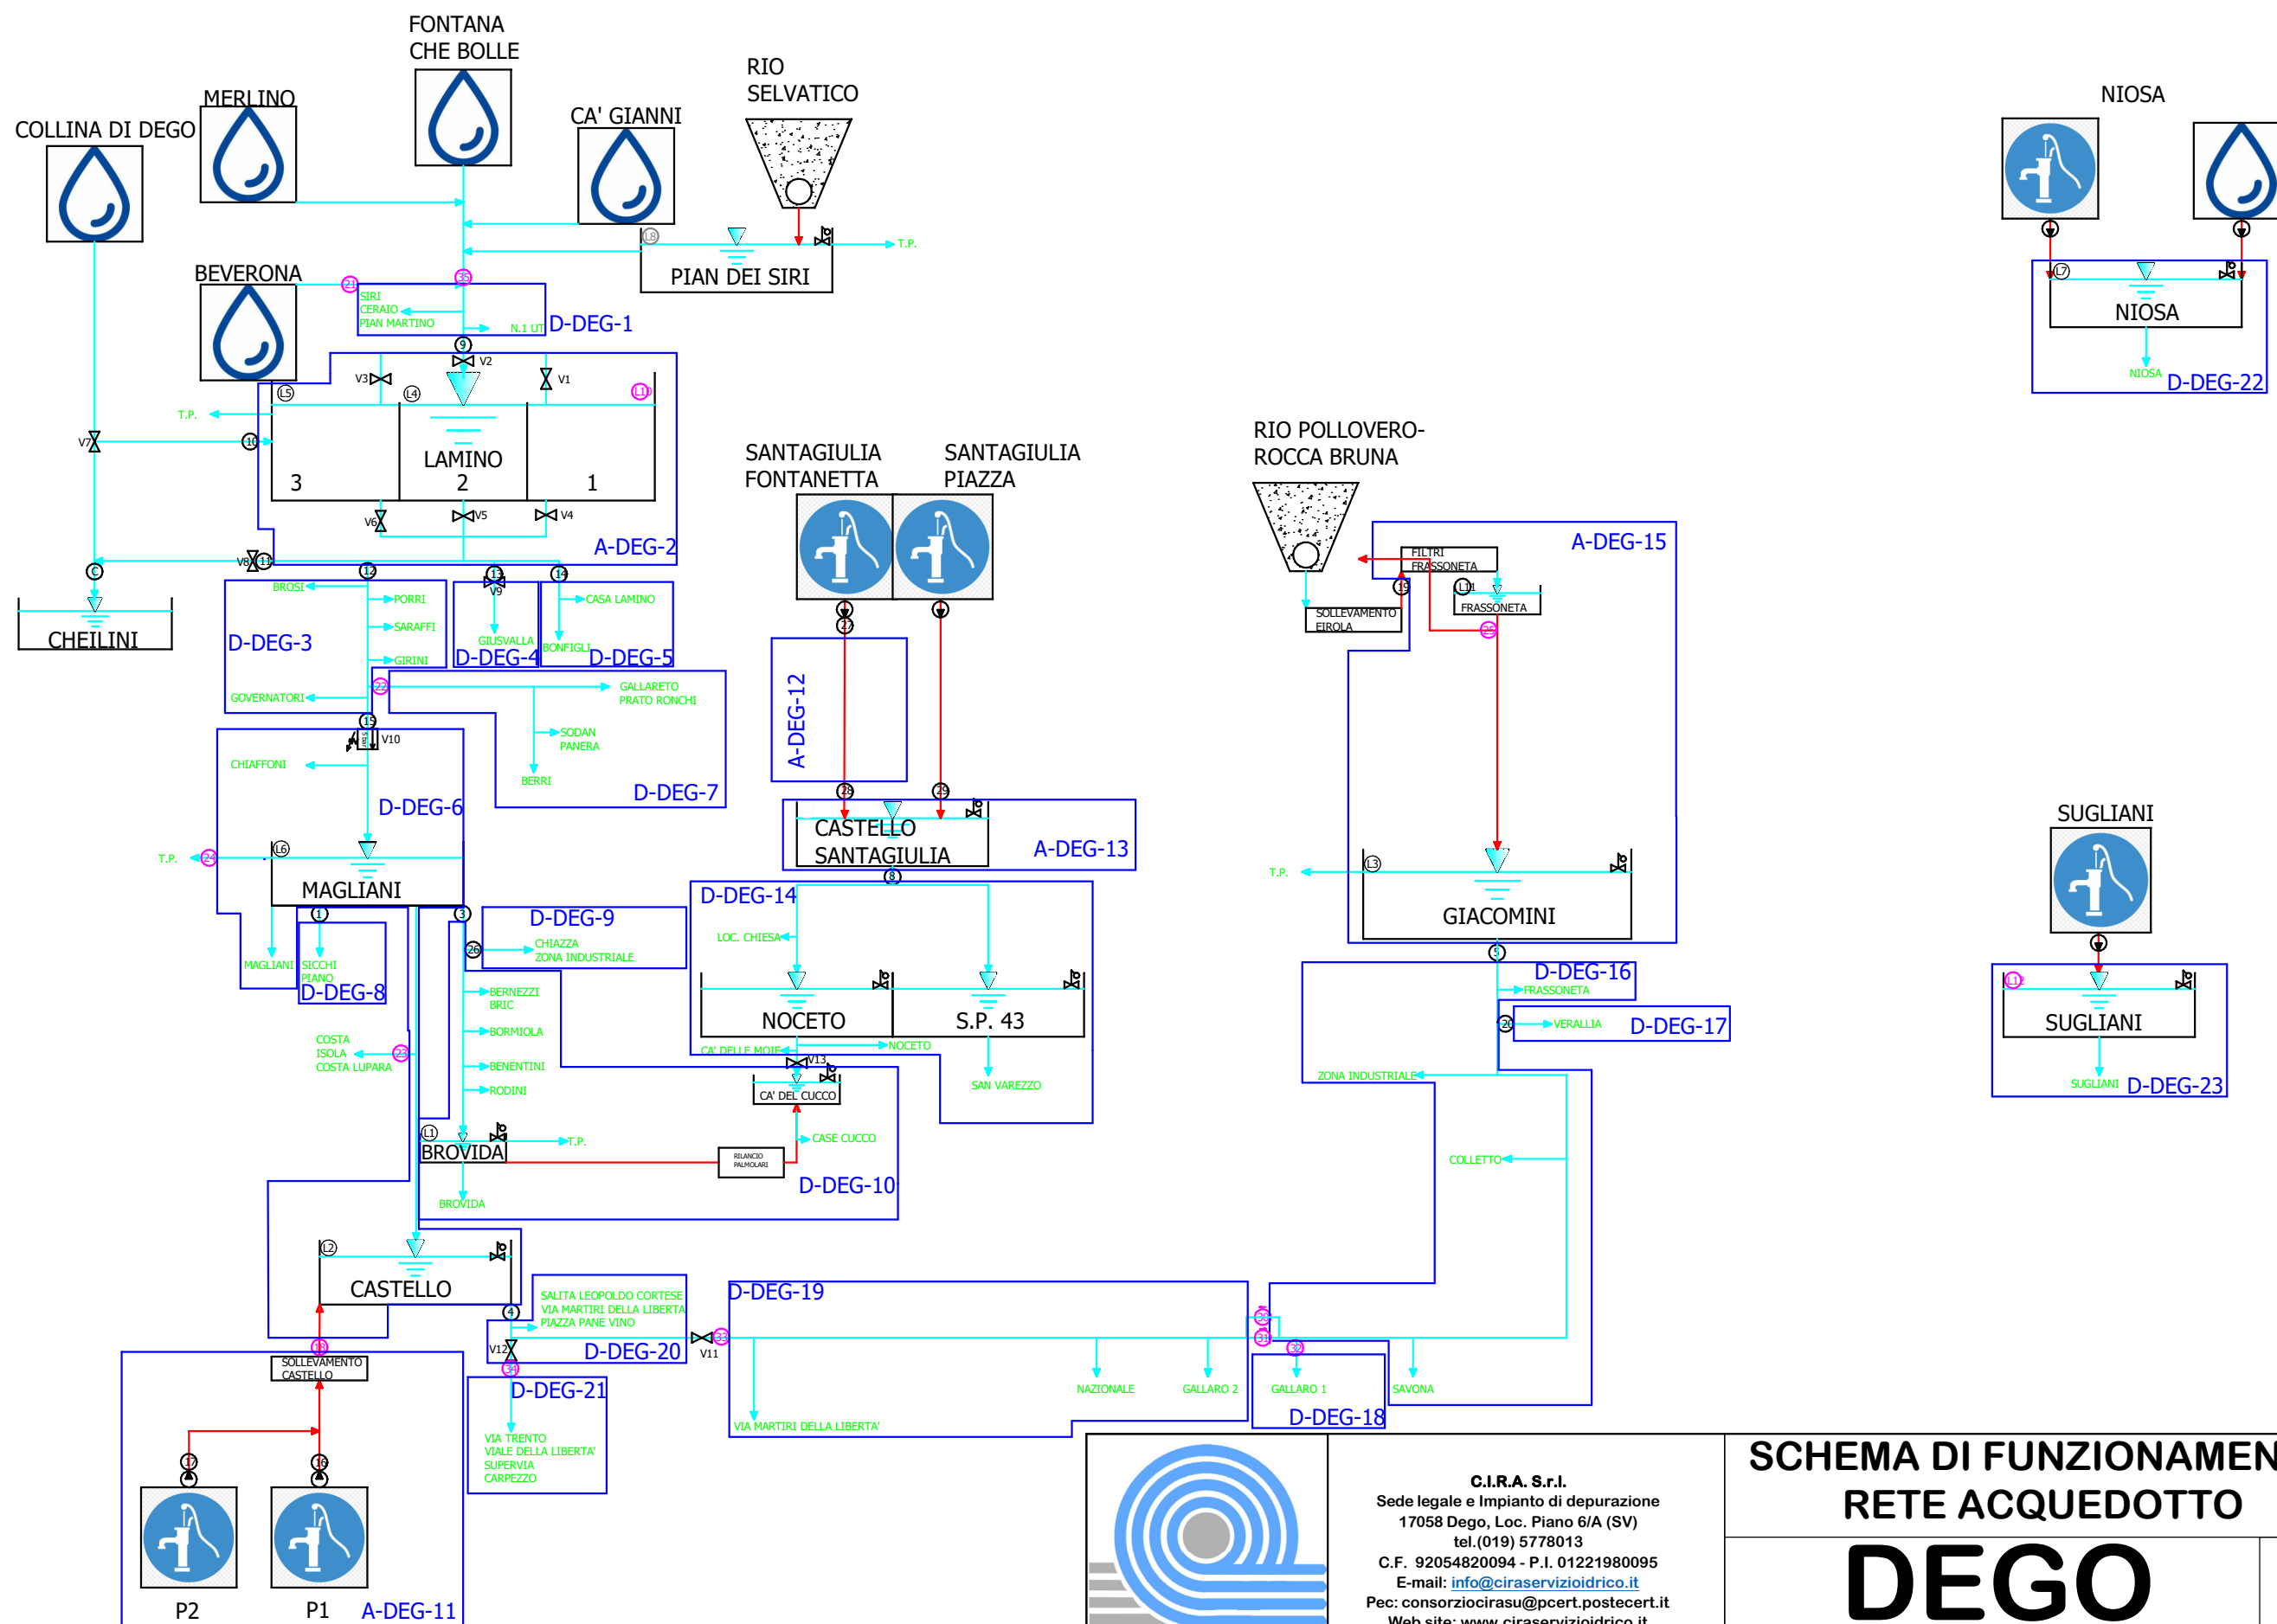

**SCHEMA DI FUNZIONAMENTO
RETE ACQUEDOTTO**



DEGO

Tavola
U

Data: Gennaio 2025	File: schema_reti.dwg	Foglio: A3	Scala: -
--------------------	-----------------------	------------	----------

C.I.R.A. S.r.l.
 Sede legale e Impianto di depurazione
 17058 Dego, Loc. Piano 6/A (SV)
 tel. (019) 5778013
 C.F. 92054820094 - P.I. 01221980095
 E-mail: info@ciraservizioidrico.it
 Pec: consorziocirasu@pcert.postecert.it
 Web site: www.ciraservizioidrico.it

Ing. Jessica Giordano - Addetta Area Tecnica Acquedotto, Fognatura, Depurazione - j.giordano@ciraservizioidrico.it - Tel. 0195778013 int.27

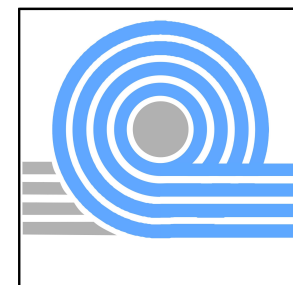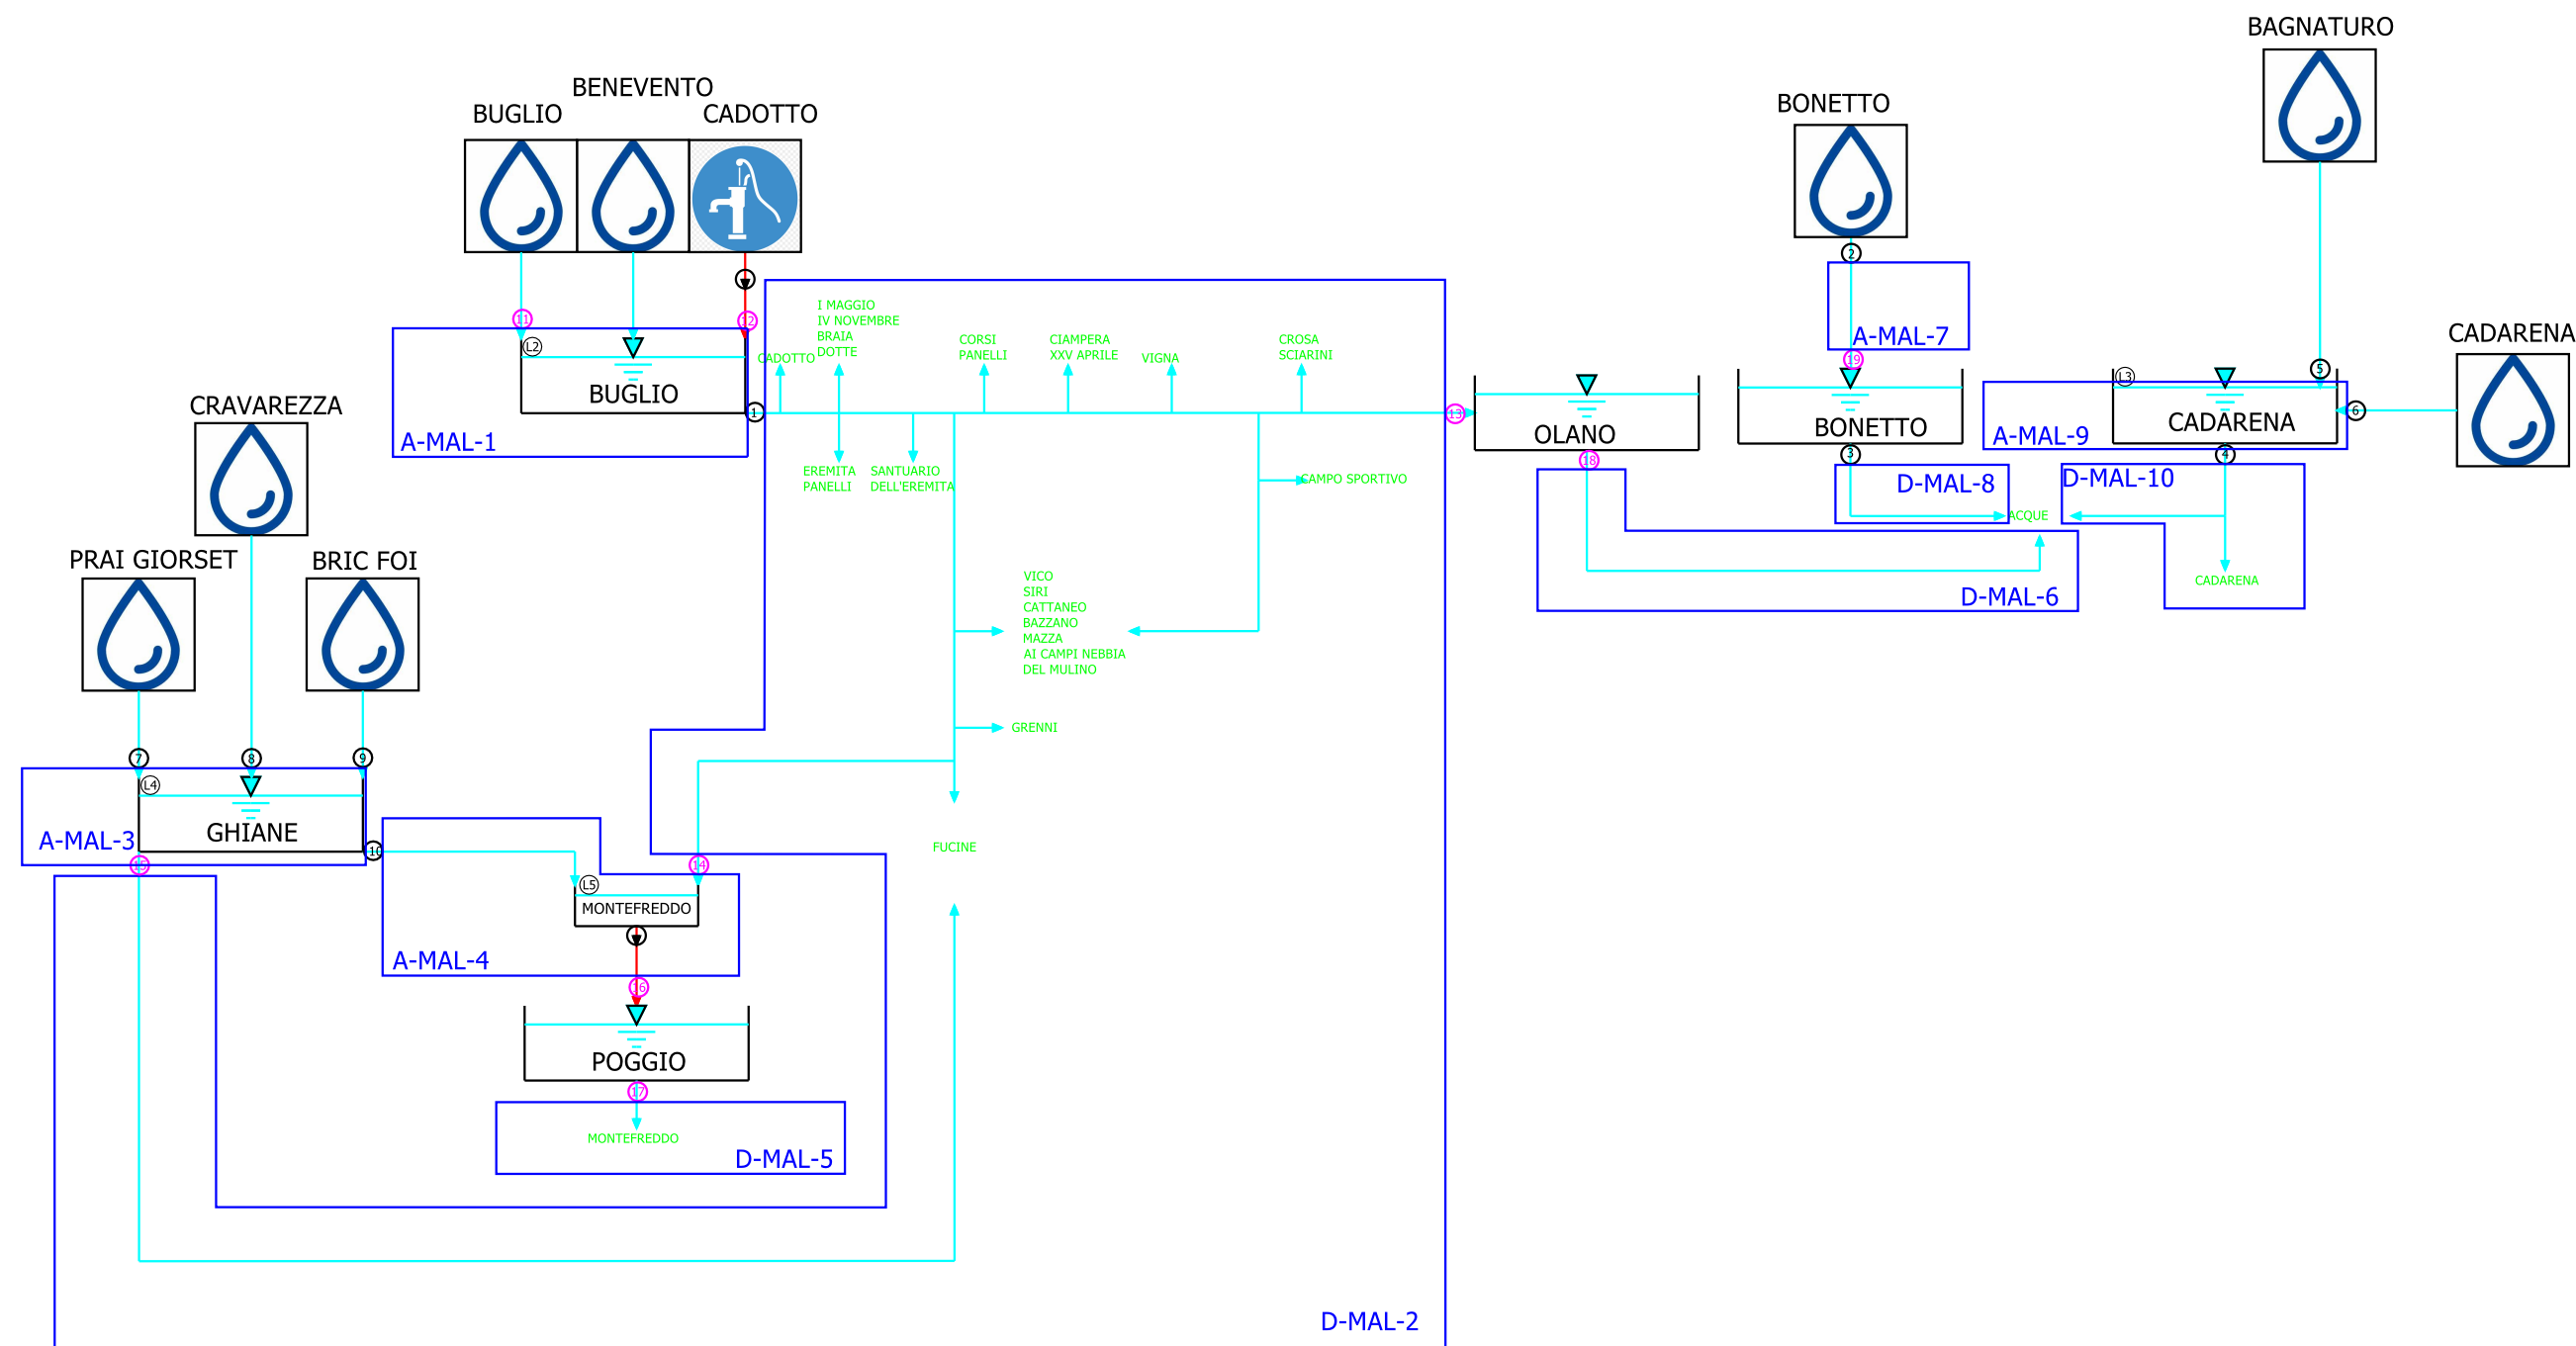

C.I.R.A. S.r.l.
Sede legale e Impianto di depurazione
17058 Dego, Loc. Piano 6/A (SV)
tel. (019) 5778013
C.F. 92054820094 - P.I. 01221980095
E-mail: info@ciraservizioidrico.it
Pec: consorzioCirasu@pcert.postecert.it
Web site: www.ciraservizioidrico.it

SCHEMA DI FUNZIONAMENTO RETE ACQUEDOTTO

MALLARE




Tavola
U


Data: Marzo 2024

File: schema_reti.dwg

Foglio: A3

Scala: -

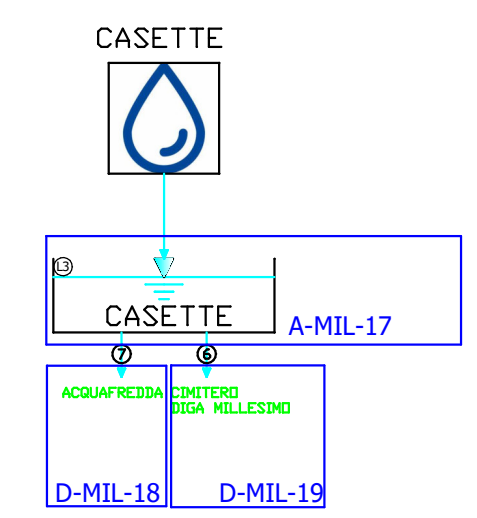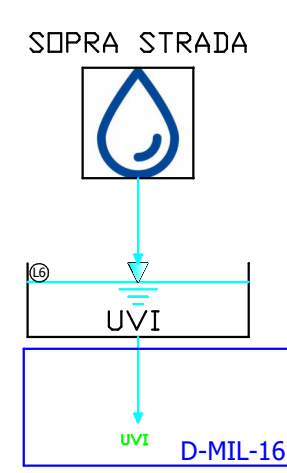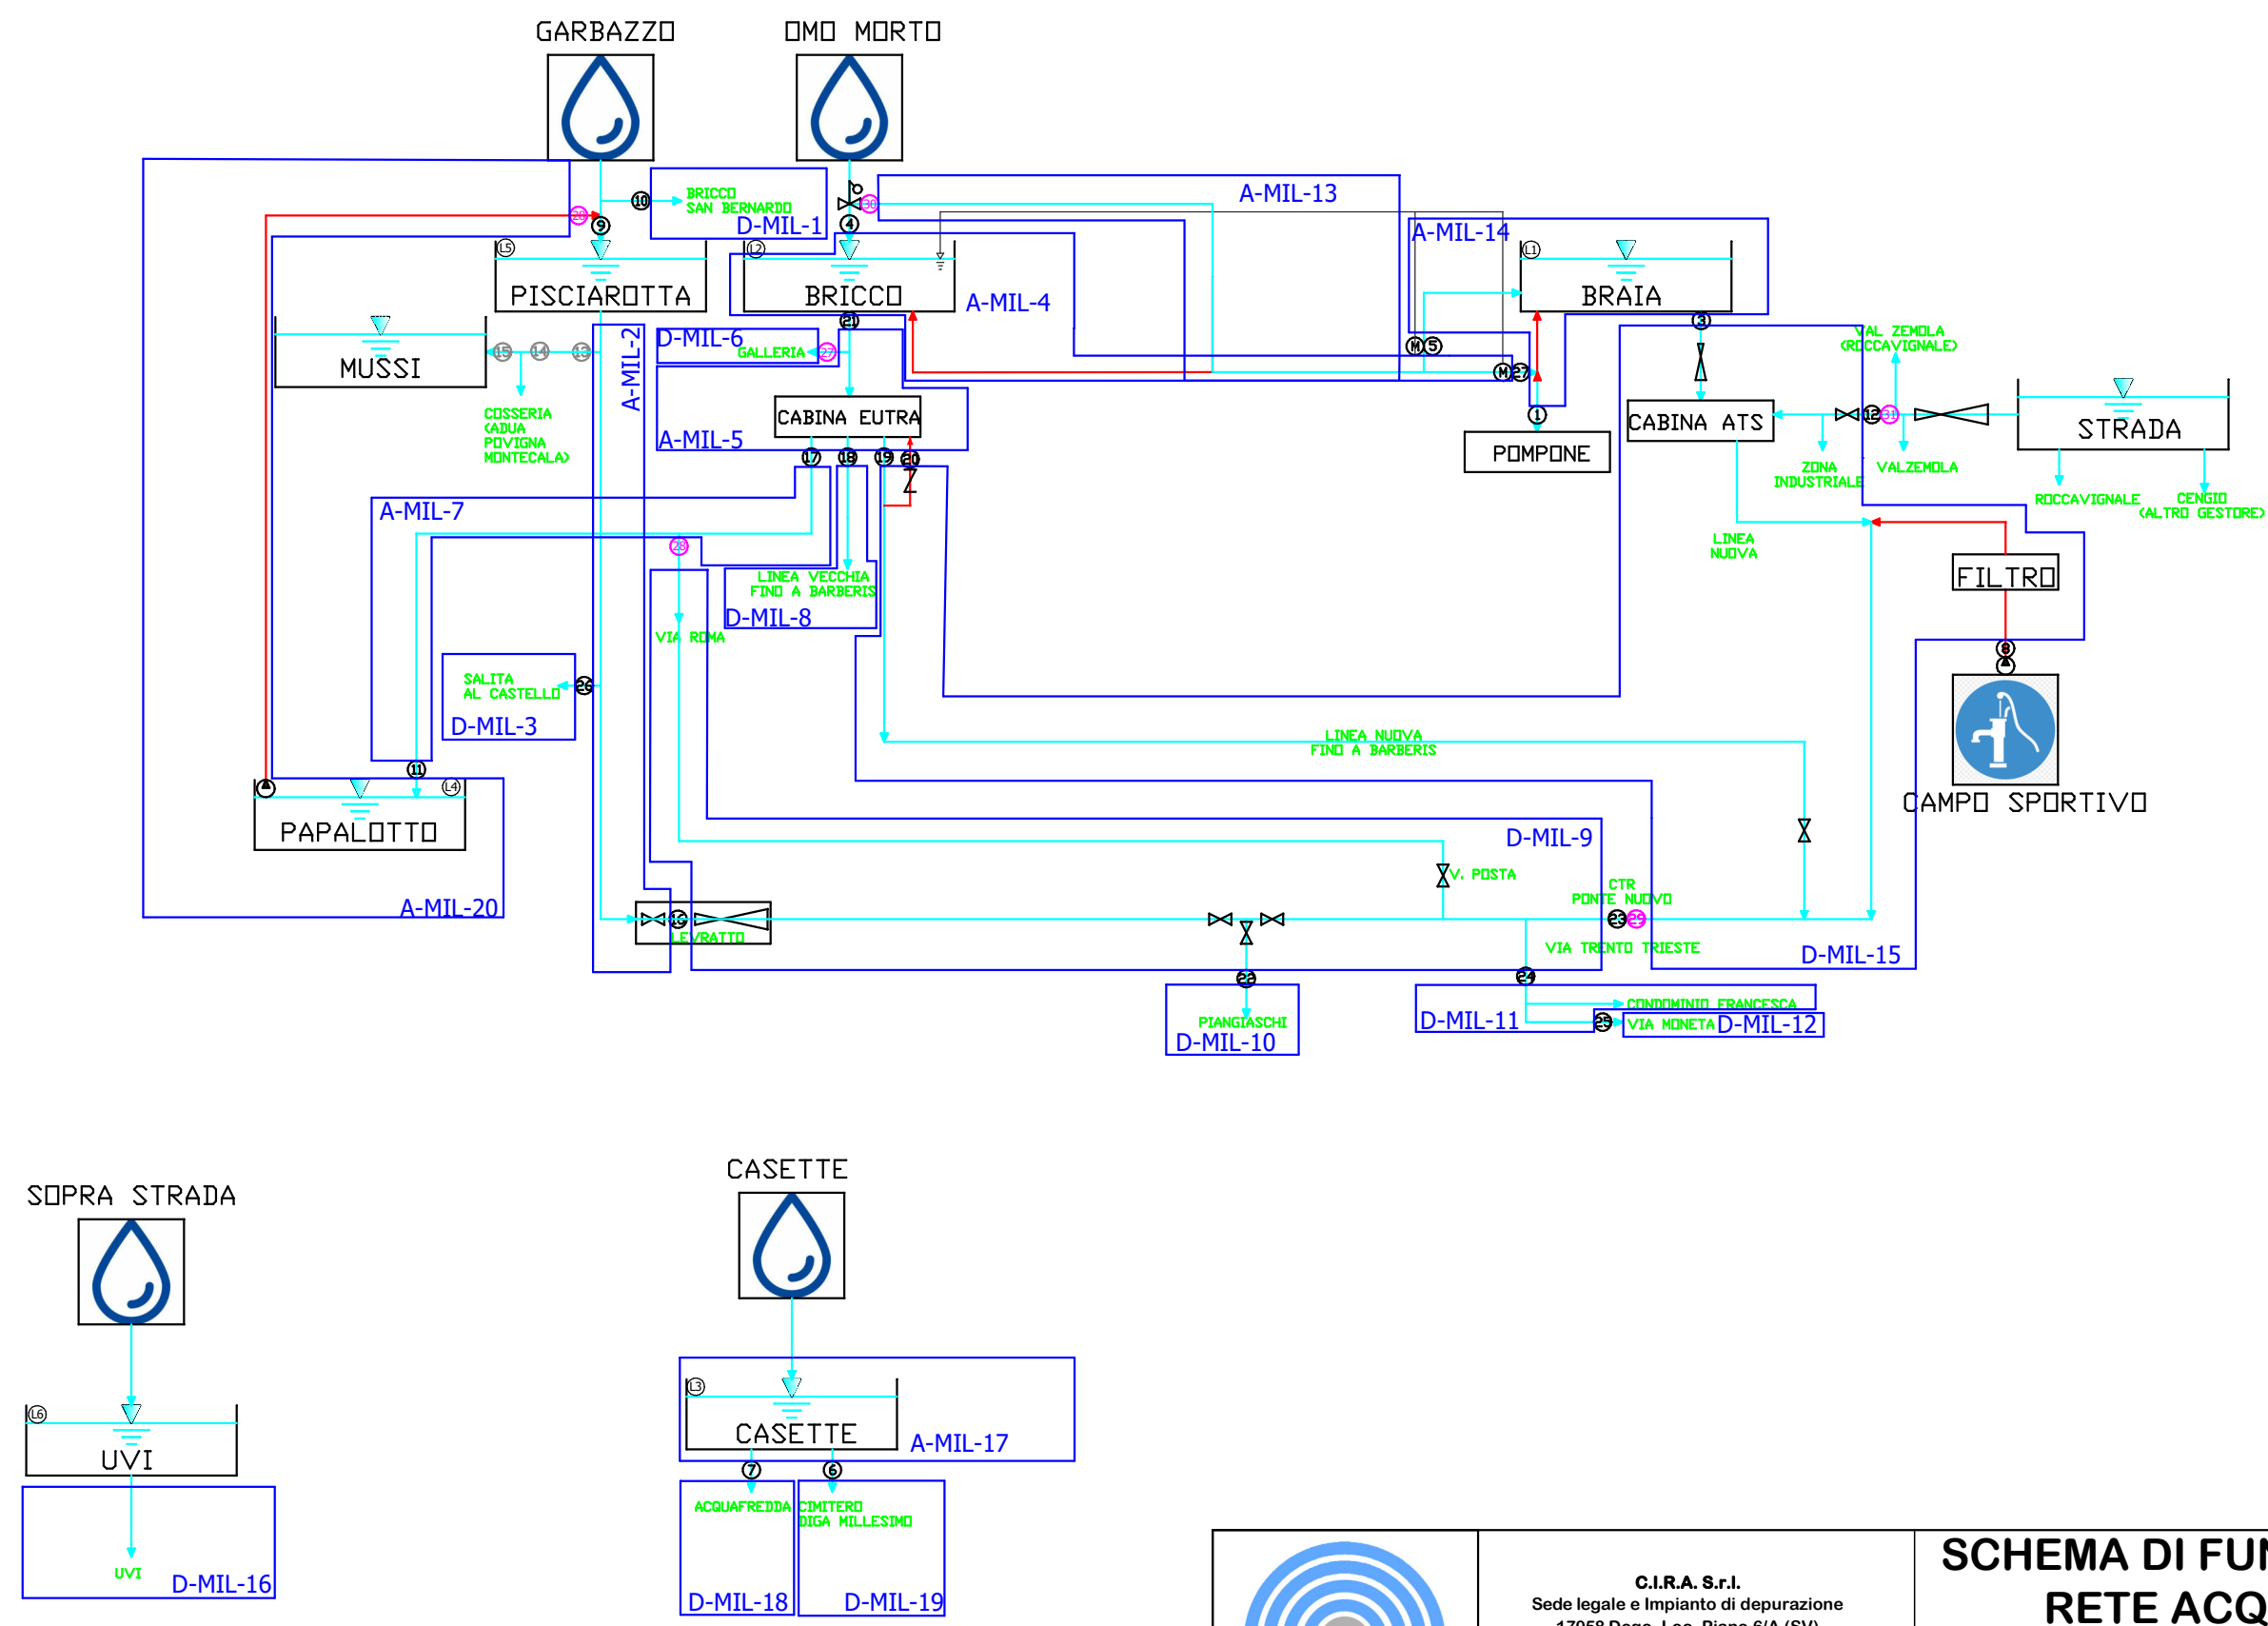

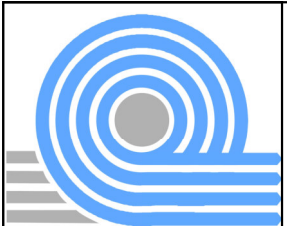	C.I.R.A. S.r.l. Sede legale e Impianto di depurazione 17058 Dego, Loc. Piano 6/A (SV) tel. (019) 5778013 C.F. 92054820094 - P.I. 01221980095 E-mail: info@ciraservizioidrico.it Pec: consorziocirasu@pcert.postecert.it Web site: www.ciraservizioidrico.it	SCHEMA DI FUNZIONAMENTO RETE ACQUEDOTTO	
	MILLESIMO		Tavola U
	Data: Agosto 2023	File: schema_reti.dwg	Foglio: A3

Ing. Jessica Giordano - Addetta Area Tecnica Acquedotto, Fognatura, Depurazione - j.giordano@ciraservizioidrico.it - Tel. 0195778013 int.27

BORSANE'



PZ PIEZOMETRICO

A-PAL-1
CABITTI
CULAZZI

BRICCO-CABITTI

BRICCO BASSA

VIA ROMA
D-PAL-2

A-PAL-4
CHIESA BIESTRO

BIESTRO ALTO
D-PAL-3

BIESTRO

MONMARTINO

MARTELLONI

RESII

CASCINA FONTANAZZO

MICE'

T.P.

CAMPOSPORTIVO
CARCARE
(FORNELLI)

SOLLEVAMENTO
SAN MARCO

FONTANAZZO

A-PAL-6

ZONA INDUSTRIALE

DAMONTE
TRIBERTI

BERLINGERI
MALAGATTI
MALLARINI

D-PAL-7

CONTEI

D-PAL-8

CONTEI
NIZZARETO



C.I.R.A. S.r.l.
Sede legale e Impianto di depurazione
17058 Dego, Loc. Piano 6/A (SV)
tel.(019) 5778013
C.F. 92054820094 - P.I. 01221980095
E-mail: info@ciraservizioidrico.it
Pec: consorzio_cirasu@pcert.postecert.it
Web site: www.ciraservizioidrico.it



**SCHEMA DI FUNZIONAMENTO
RETE ACQUEDOTTO**

PALLARE

Tavola
U

Data: 19/08/2024 File: schema_reti.dwg Foglio: A3 Scala: -

Ing. Jessica Giordano - Addetta Area Tecnica Acquedotto, Fognatura, Depurazione - j.giordano@ciraservizioidrico.it - Tel. 0195778013 int.27

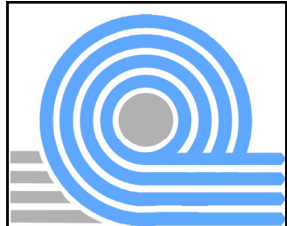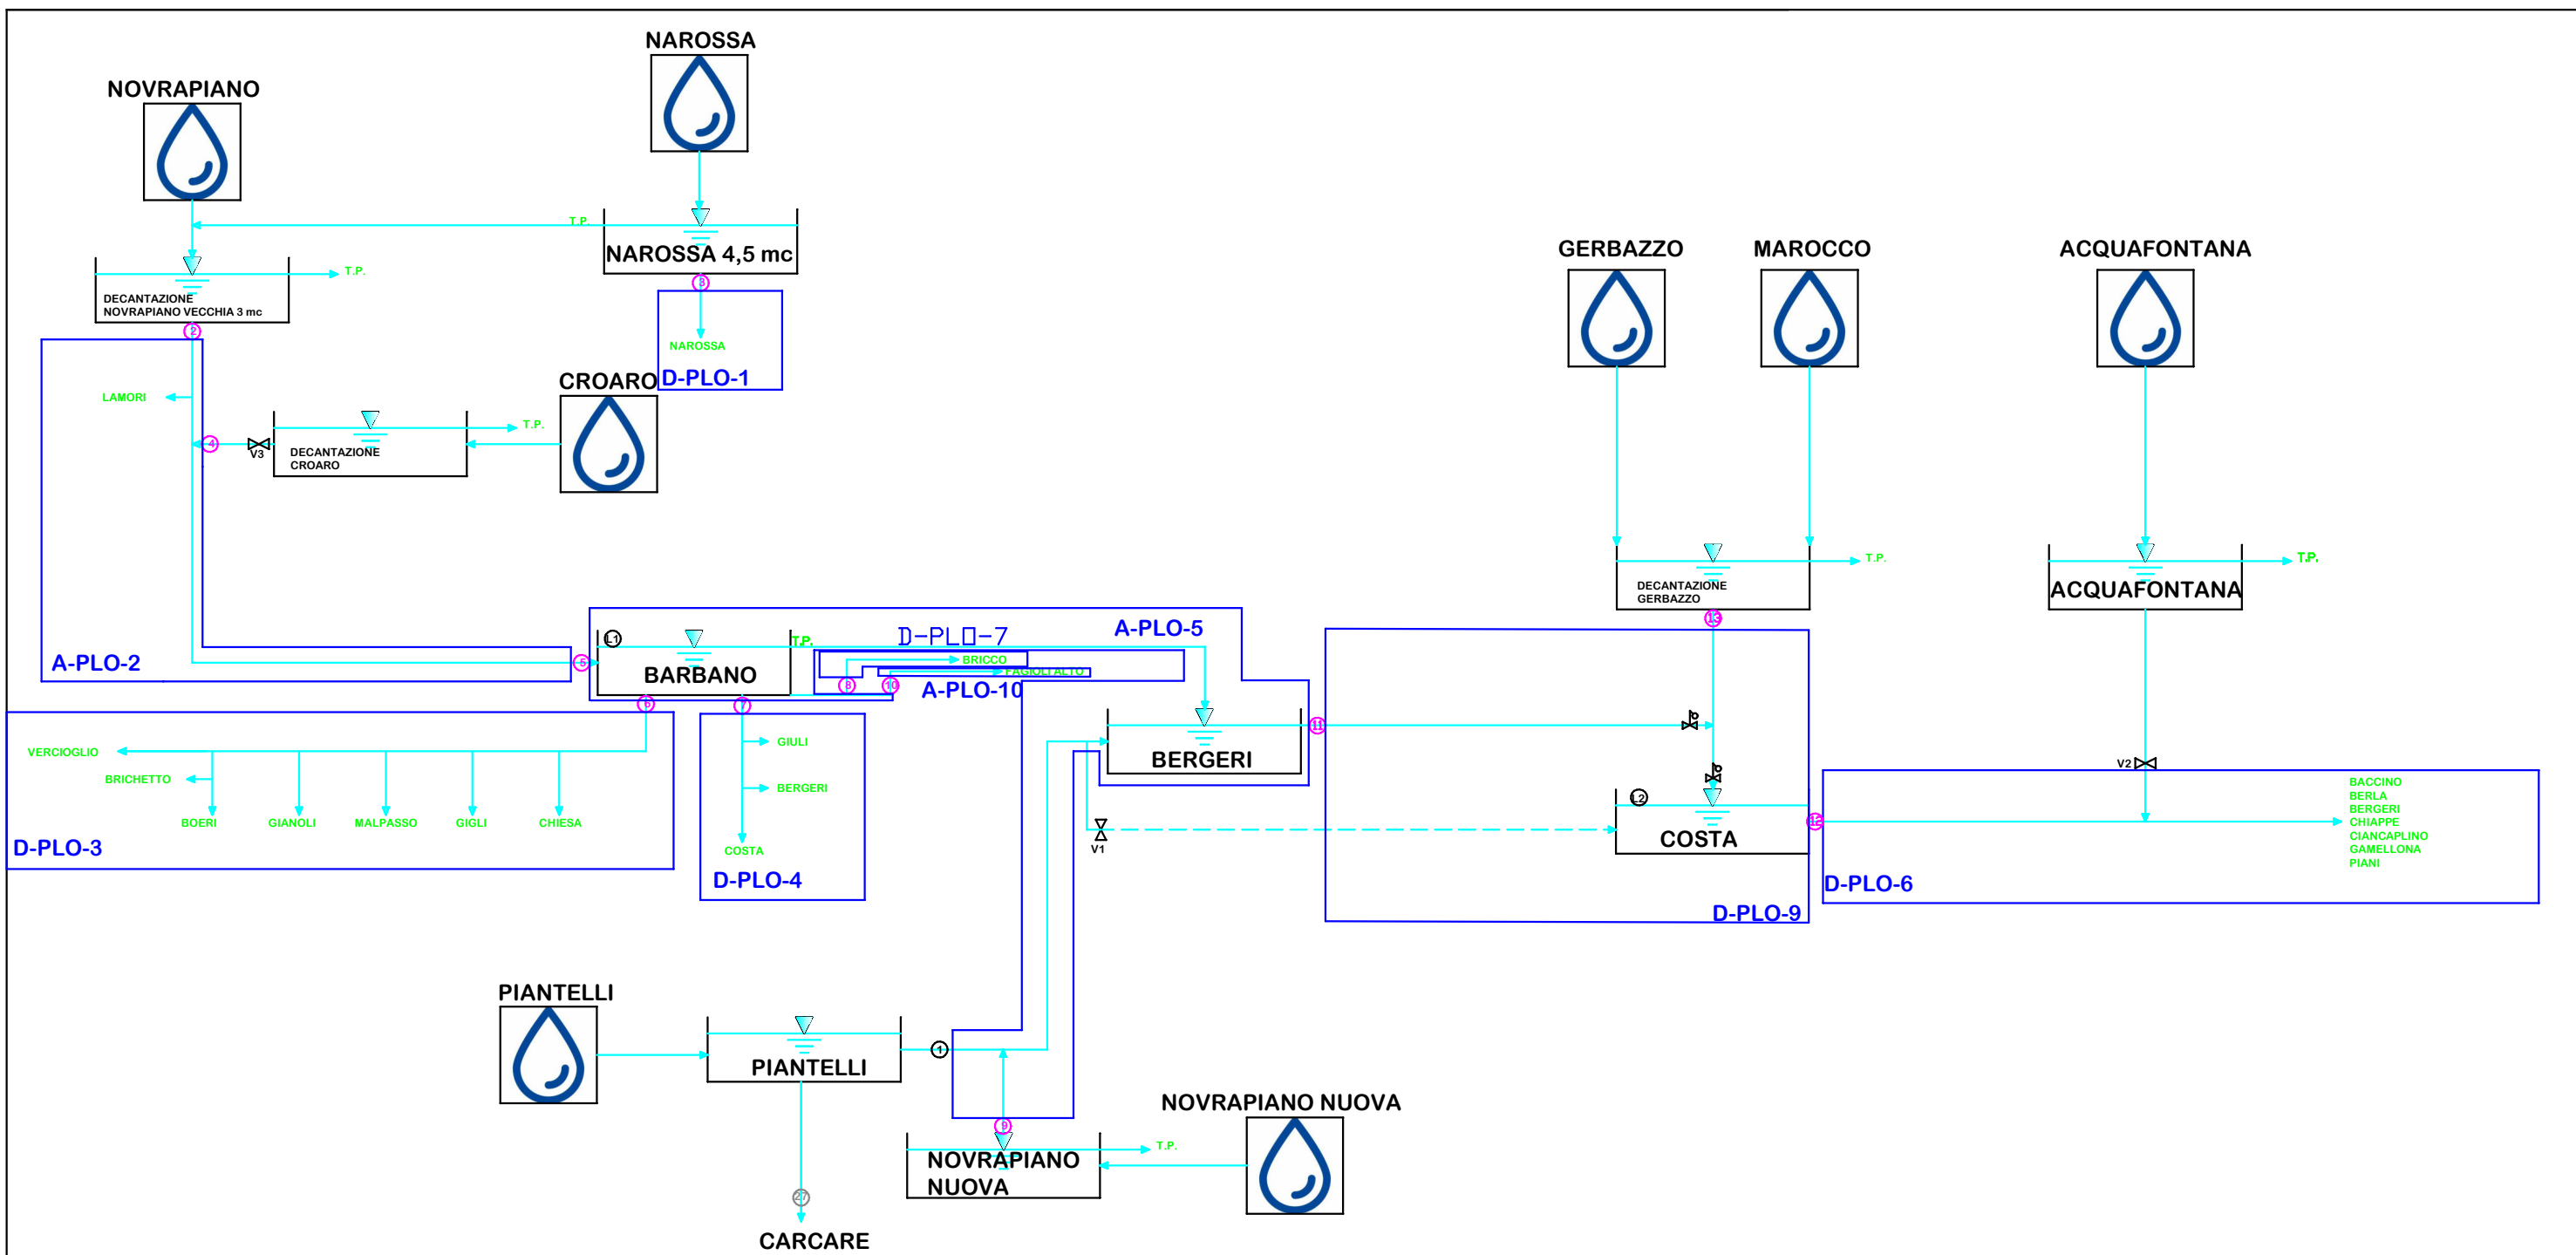



C.I.R.A. S.r.l.
Sede legale e Impianto di depurazione
17058 Dego, Loc. Piano 6/A (SV)
tel.(019) 5778013
C.F. 92054820094 - P.I. 01221980095
E-mail: info@ciraservizioidrico.it
Pec: consorziocirasu@pcert.postecert.it
Web site: www.ciraservizioidrico.it

SCHEMA DI FUNZIONAMENTO RETE ACQUEDOTTO

PLODIO

Tavola
U

Data: 26/08/2024 File: schema_reti.dwg Foglio: A3 Scala: -

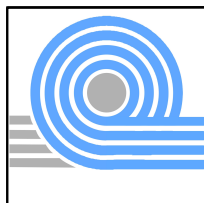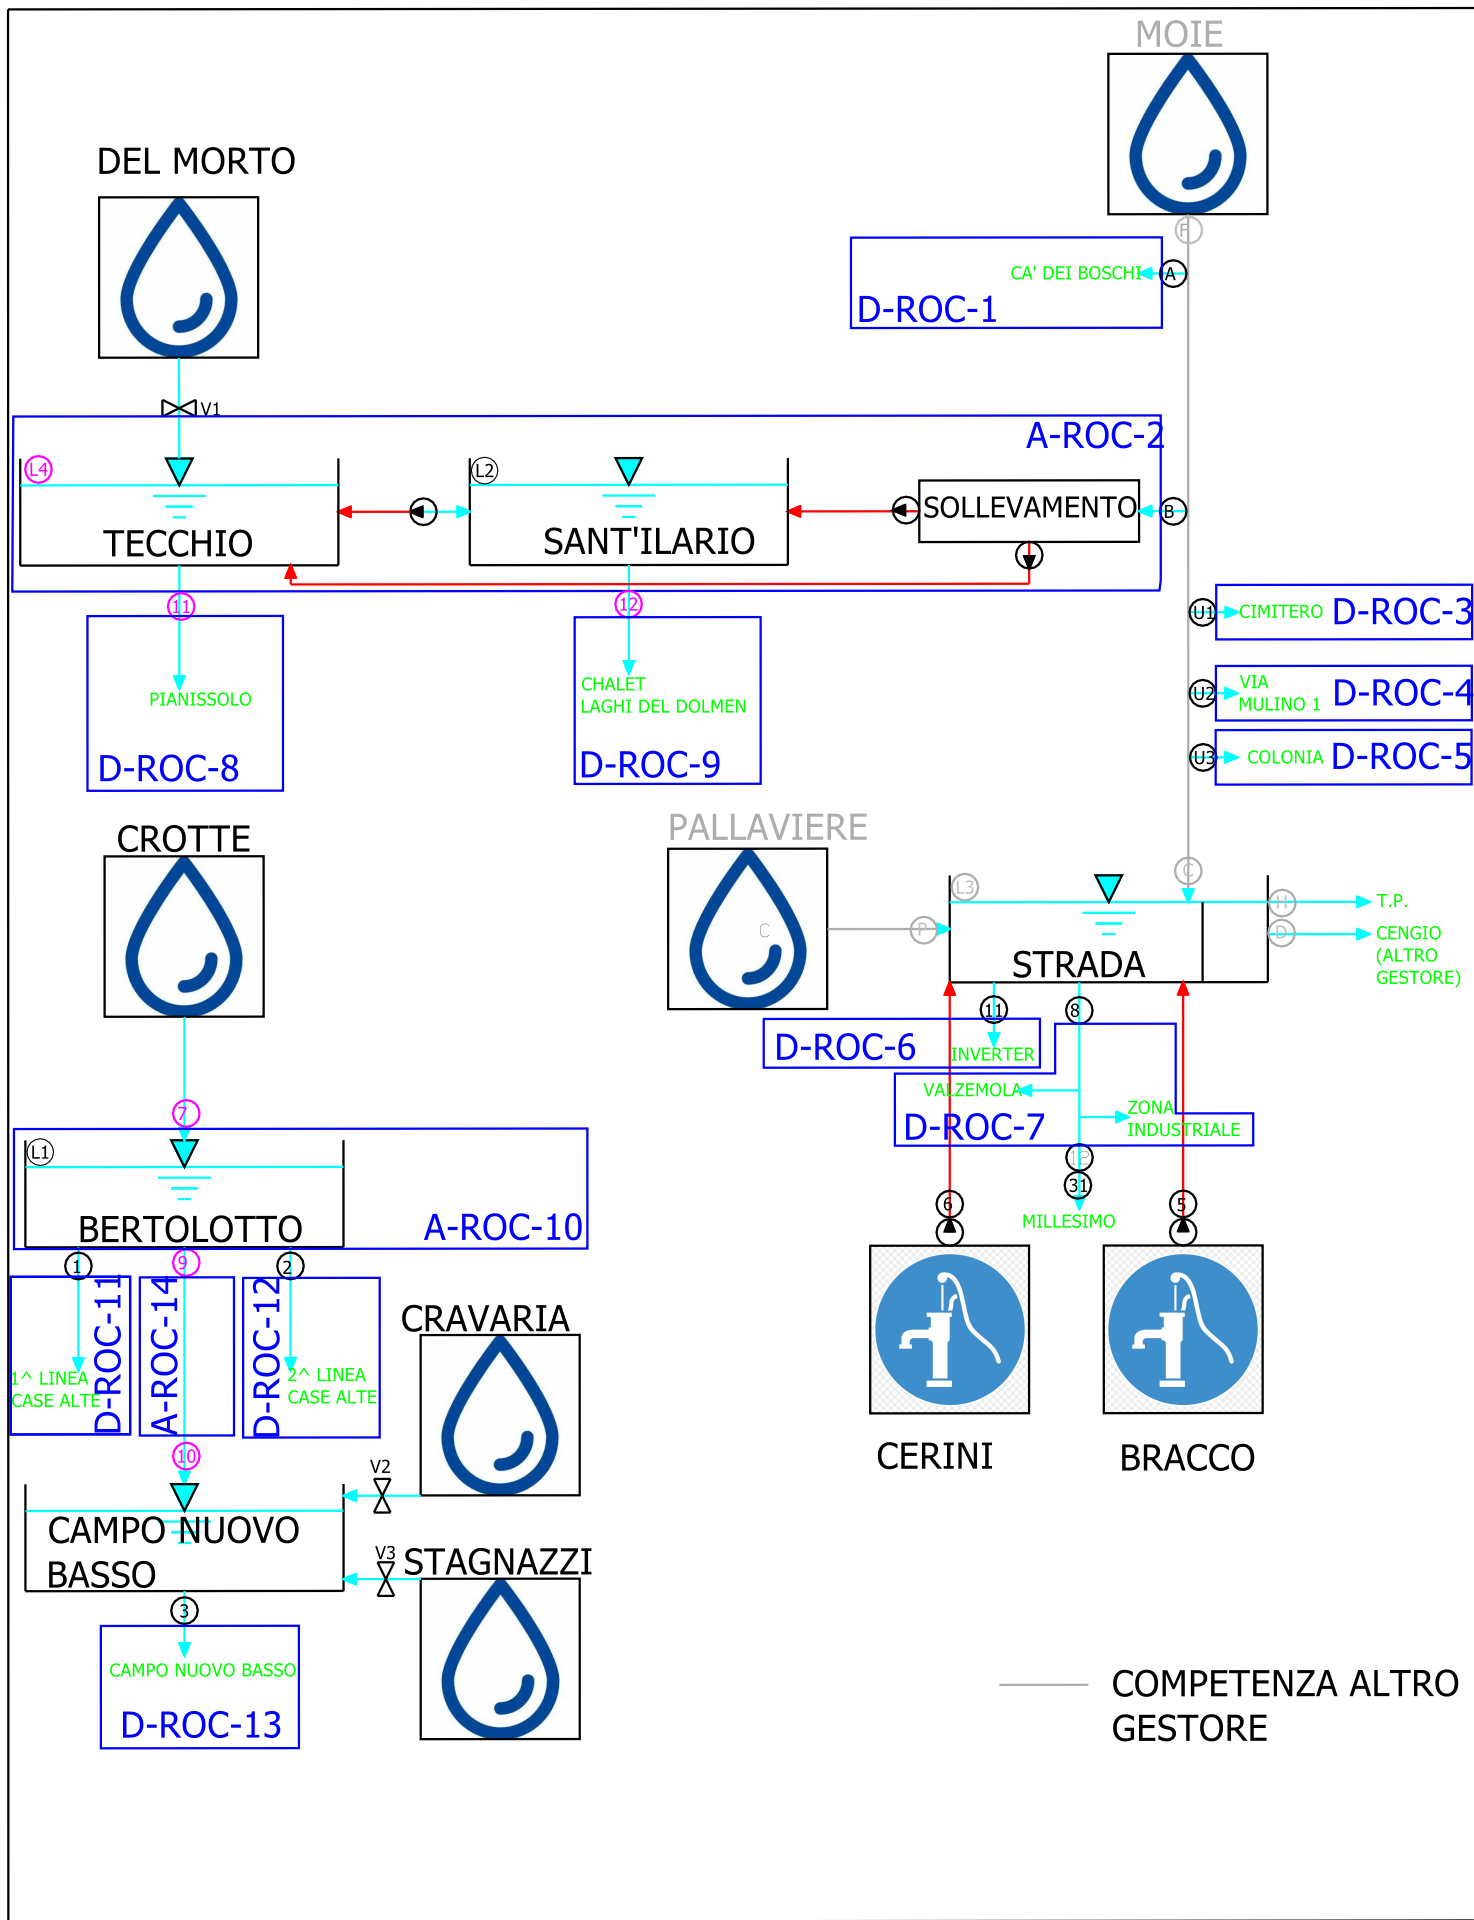

C.I.R.A. S.r.l.
 Sede legale e Impianto di depurazione
 17058 Dego, Loc. Piano 6/A (\$V)
 tel. (019) 5778013
 C.F. 92054820094 - P.I. 01221980199
 E-mail: info@ciraservizioidrico.it
 Pec: consorziocirasu@pcert.postecert.it
 Web site: www.ciraservizioidrico.it

SCHEMA DI FUNZIONAMENTO RETE ACQUEDOTTO




ROCCAVIGNALE

Tavola

U

Data: Marzo 2024 File: schema_reti.dwg Foglio: A3 Scala: -

Ing. Jessica Giordano - Addetta Area Tecnica Acquedotto, Fognatura, Depurazione - j.giordano@ciraservizioidrico.it - Tel. 0195778013 int.27

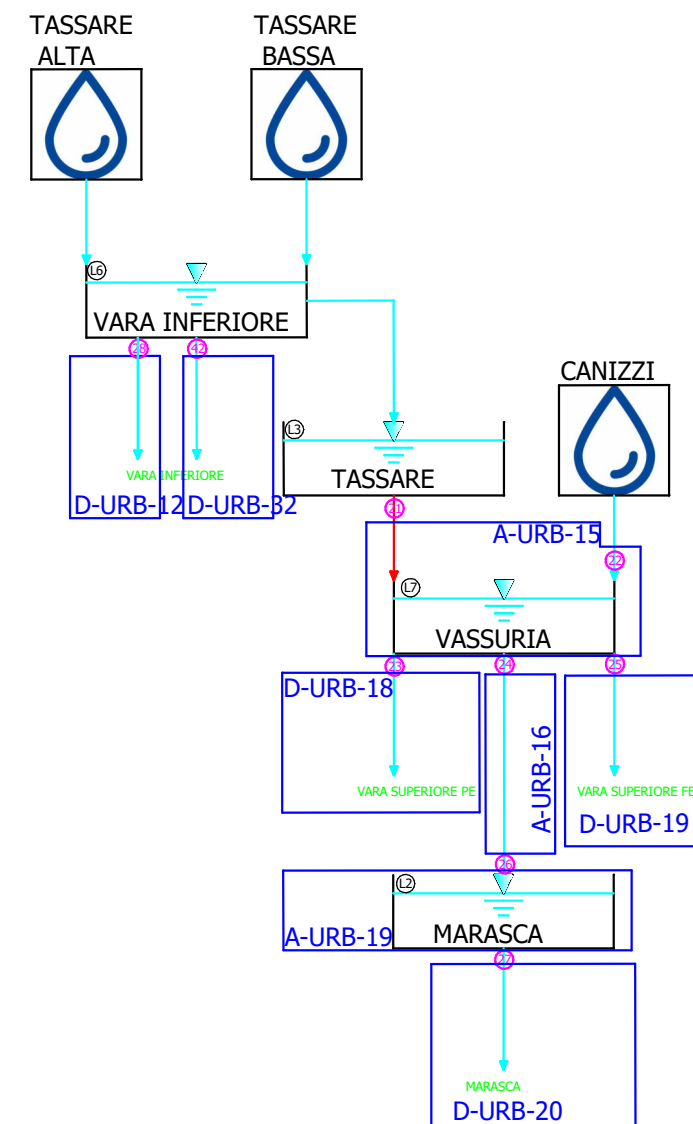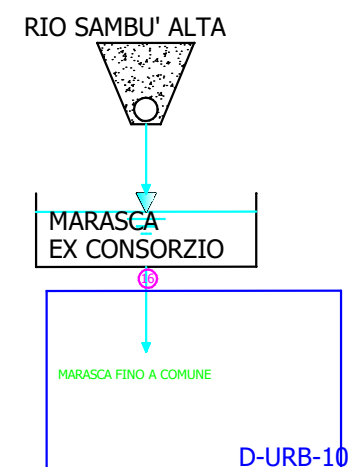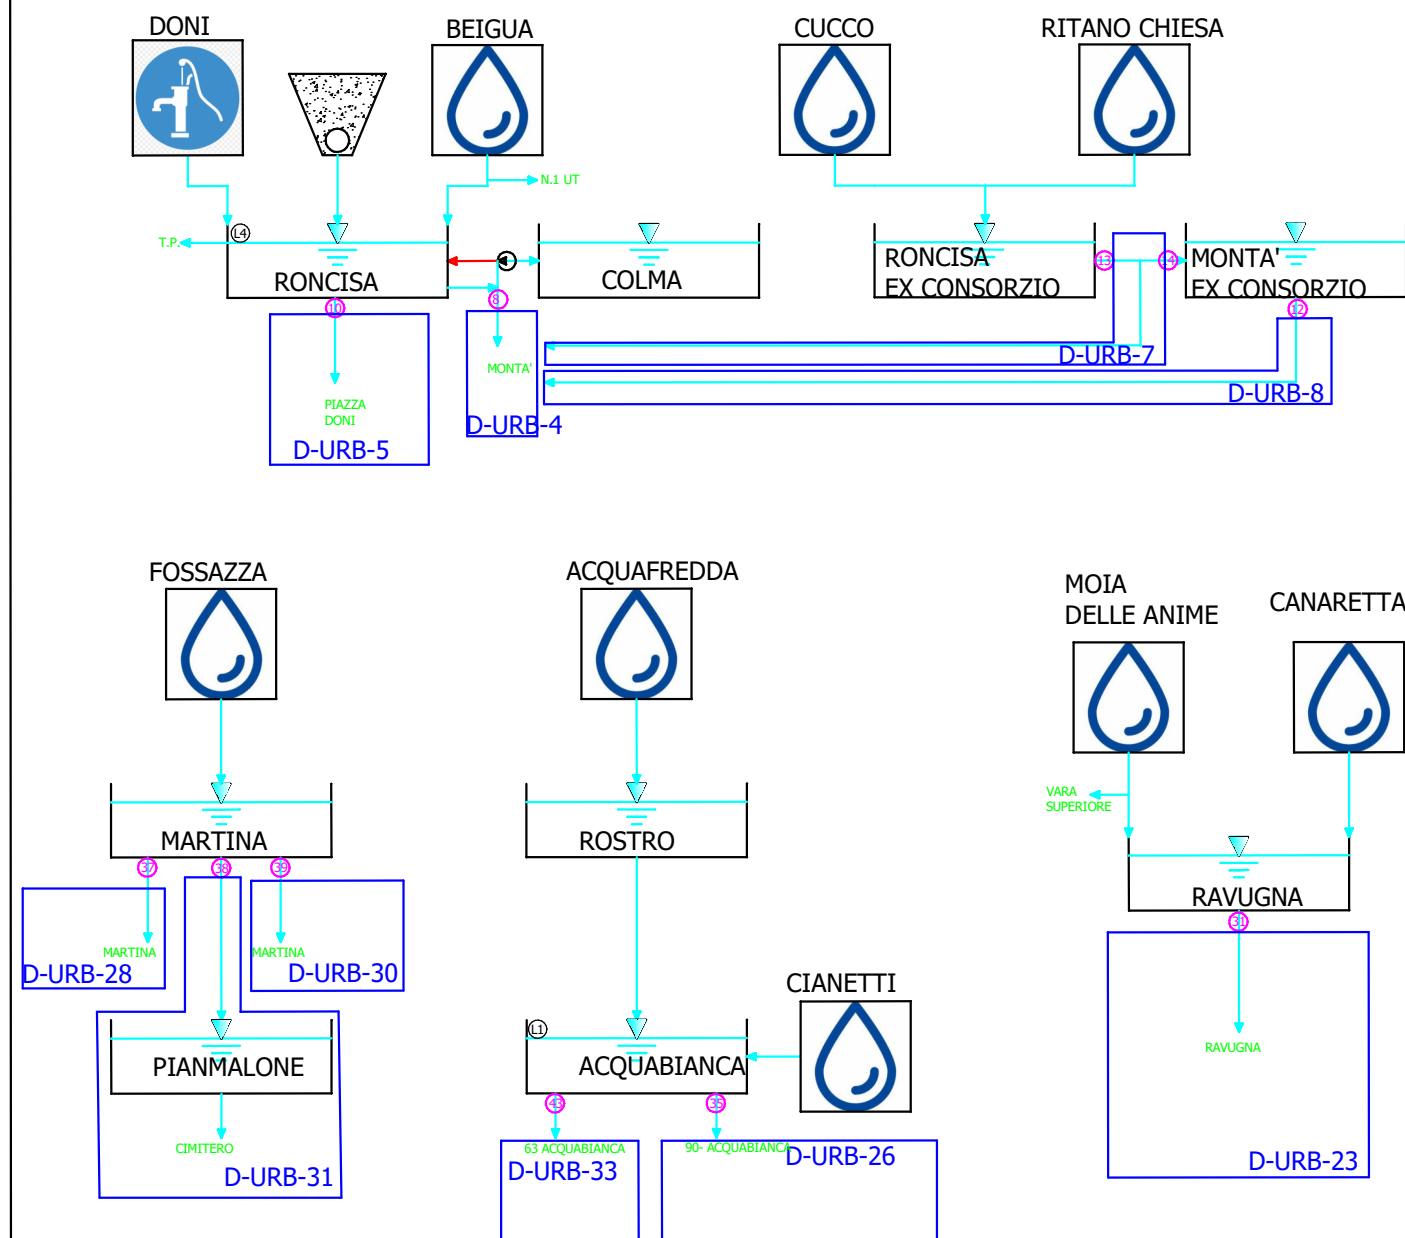

	C.I.R.A. S.r.l. Sede legale e Impianto di depurazione 17058 Dego, Loc. Piano 6/A (SV) tel. (019) 5778013 C.F. 92054820094 - P.I. 01221980095 E-mail: info@ciraservizioidrico.it Pec: consorzioicirasu@pcert.postecert.it Web site: www.ciraservizioidrico.it		SCHEMA DI FUNZIONAMENTO RETE ACQUEDOTTO	
	URBE		Tavola U	
	Data: Marzo 2024	File: schema_reti.dwg	Foglio: A3	Scala: -

Ing. Jessica Giordano - Addetta Area Tecnica Acquedotto, Fognatura, Depurazione - j.giordano@ciraservizioidrico.it - Tel. 0195778013 int.27