SEZIONE LONGITUDINALE TRINCEA DRENANTE VASCA
Scala 1:100

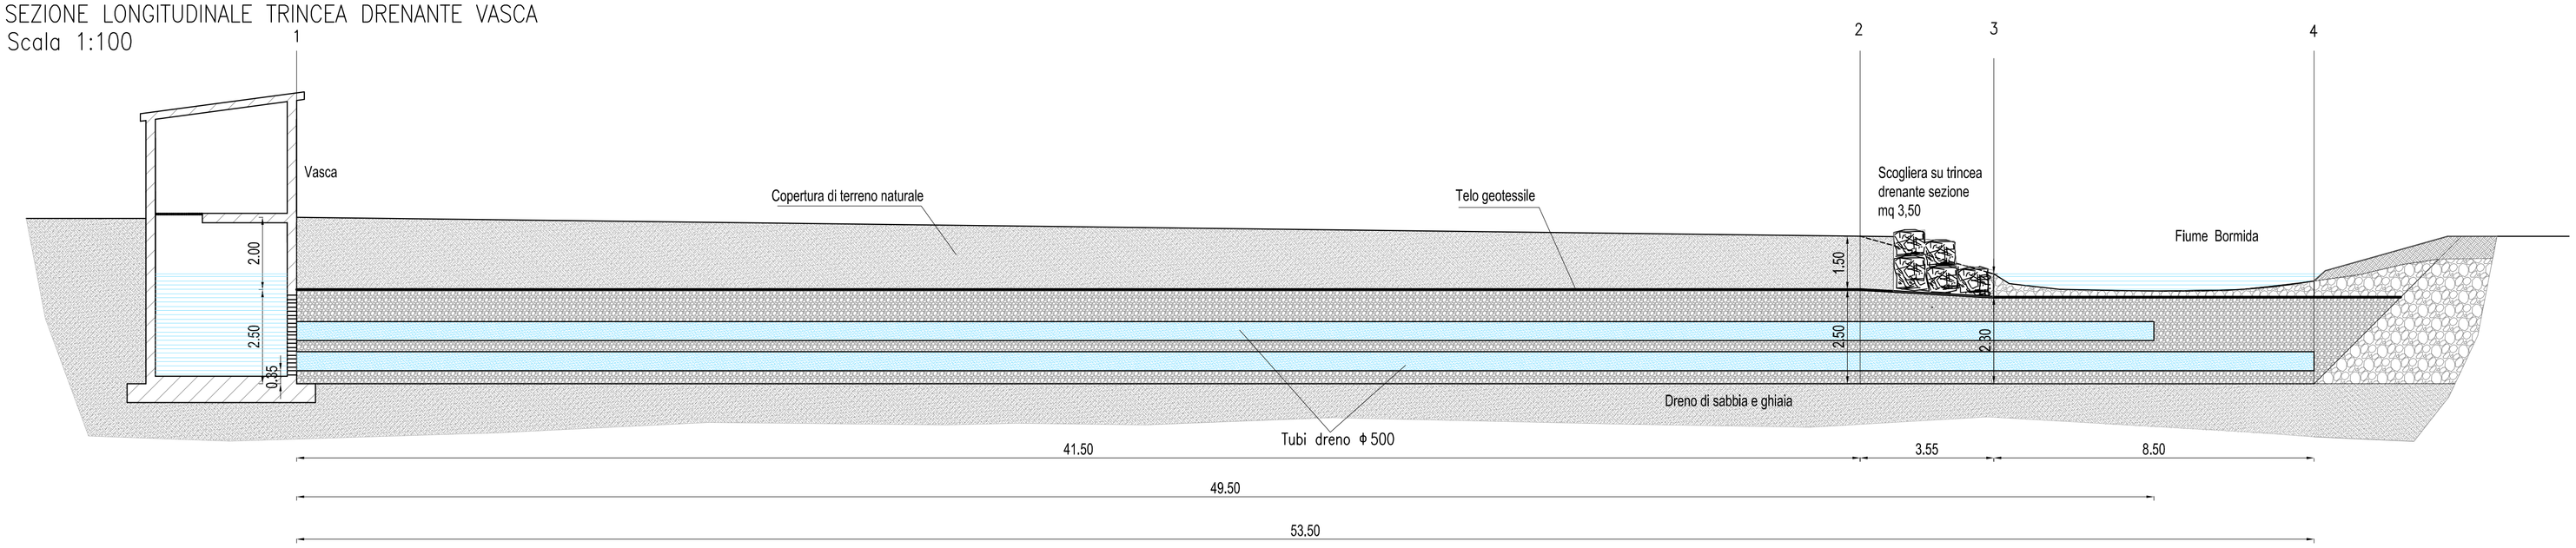

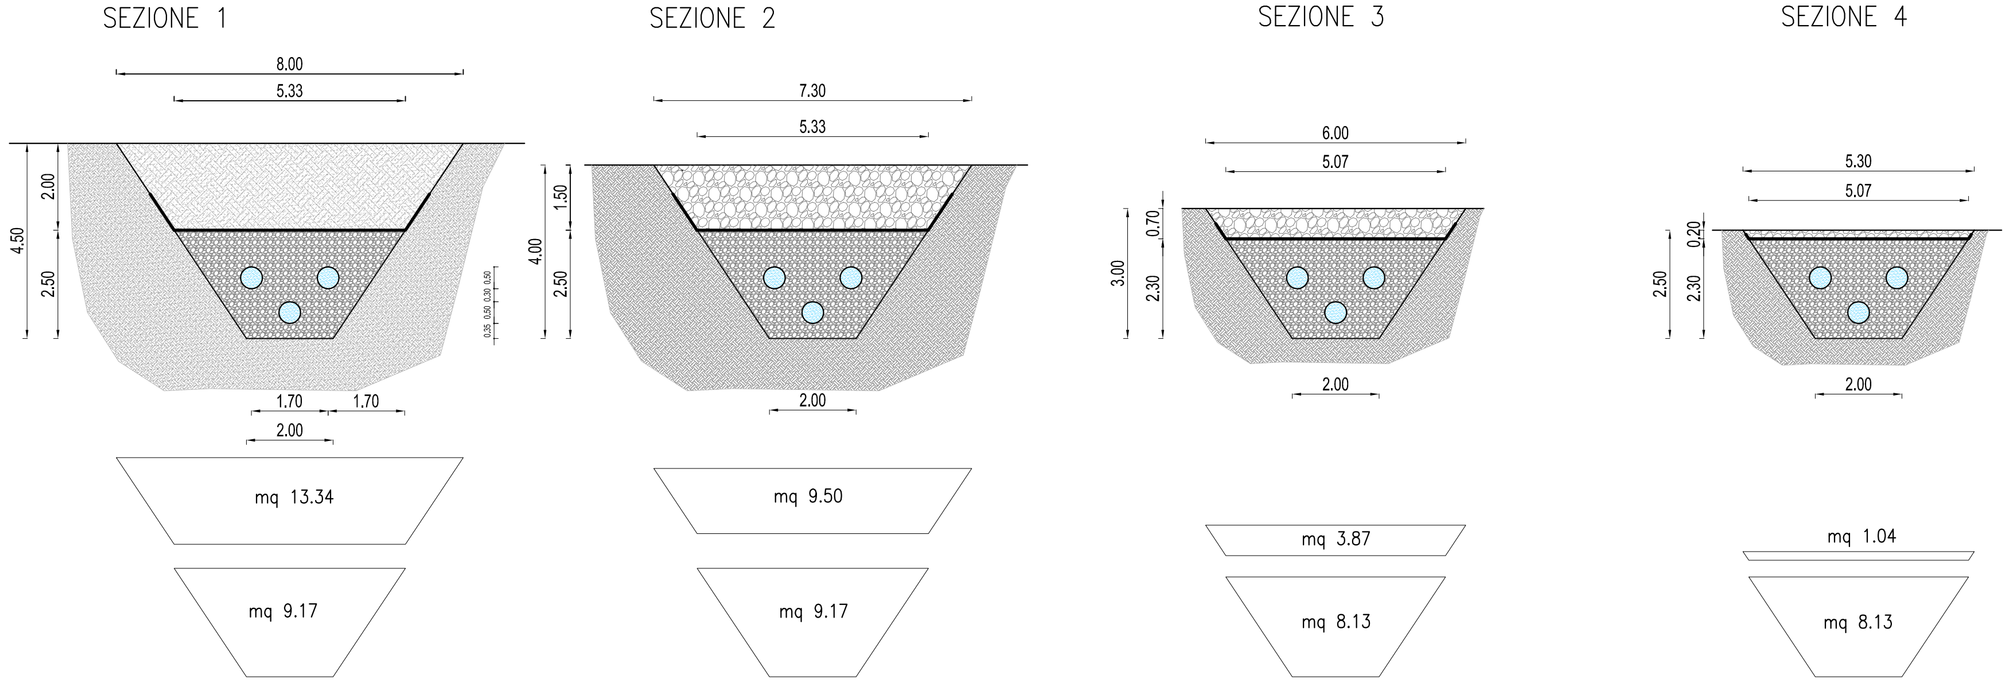

DOTT. ING. MAURIZIO VALLE

C.I.R.A. s.r.l.
Sede legale e impianto di depurazione:
17058 Dego, Loc. Piano 6/A (SV) – tel. (019) 5778013
C.F. 92054820094 - P.I. 01221980095
Pec: consorziociraso@pcert.postecert.it

PROGETTO

LAVORI DI MANUTENZIONE ALLE OPERE PER DERIVARE ACQUA AD USO POTABILE DAL SUBALVEO DEL TORRENTE BORMIDA DI PALLARE IN LOC. ROMANA NEL COMUNE DI BORMIDA

UBICAZIONE

COMUNE DI BORMIDA Loc. Romana

OGGETTO DEL DISEGNO	SCALA: 1:100	DISEGNO
SEZIONI TRINCEA DRENANTE VASCA	DATA: Dicembre 2021	3