


- COSTRUZIONE
- COSTRUZIONE LINEA
ACQUA BIANCA
- DEMOLIZIONE

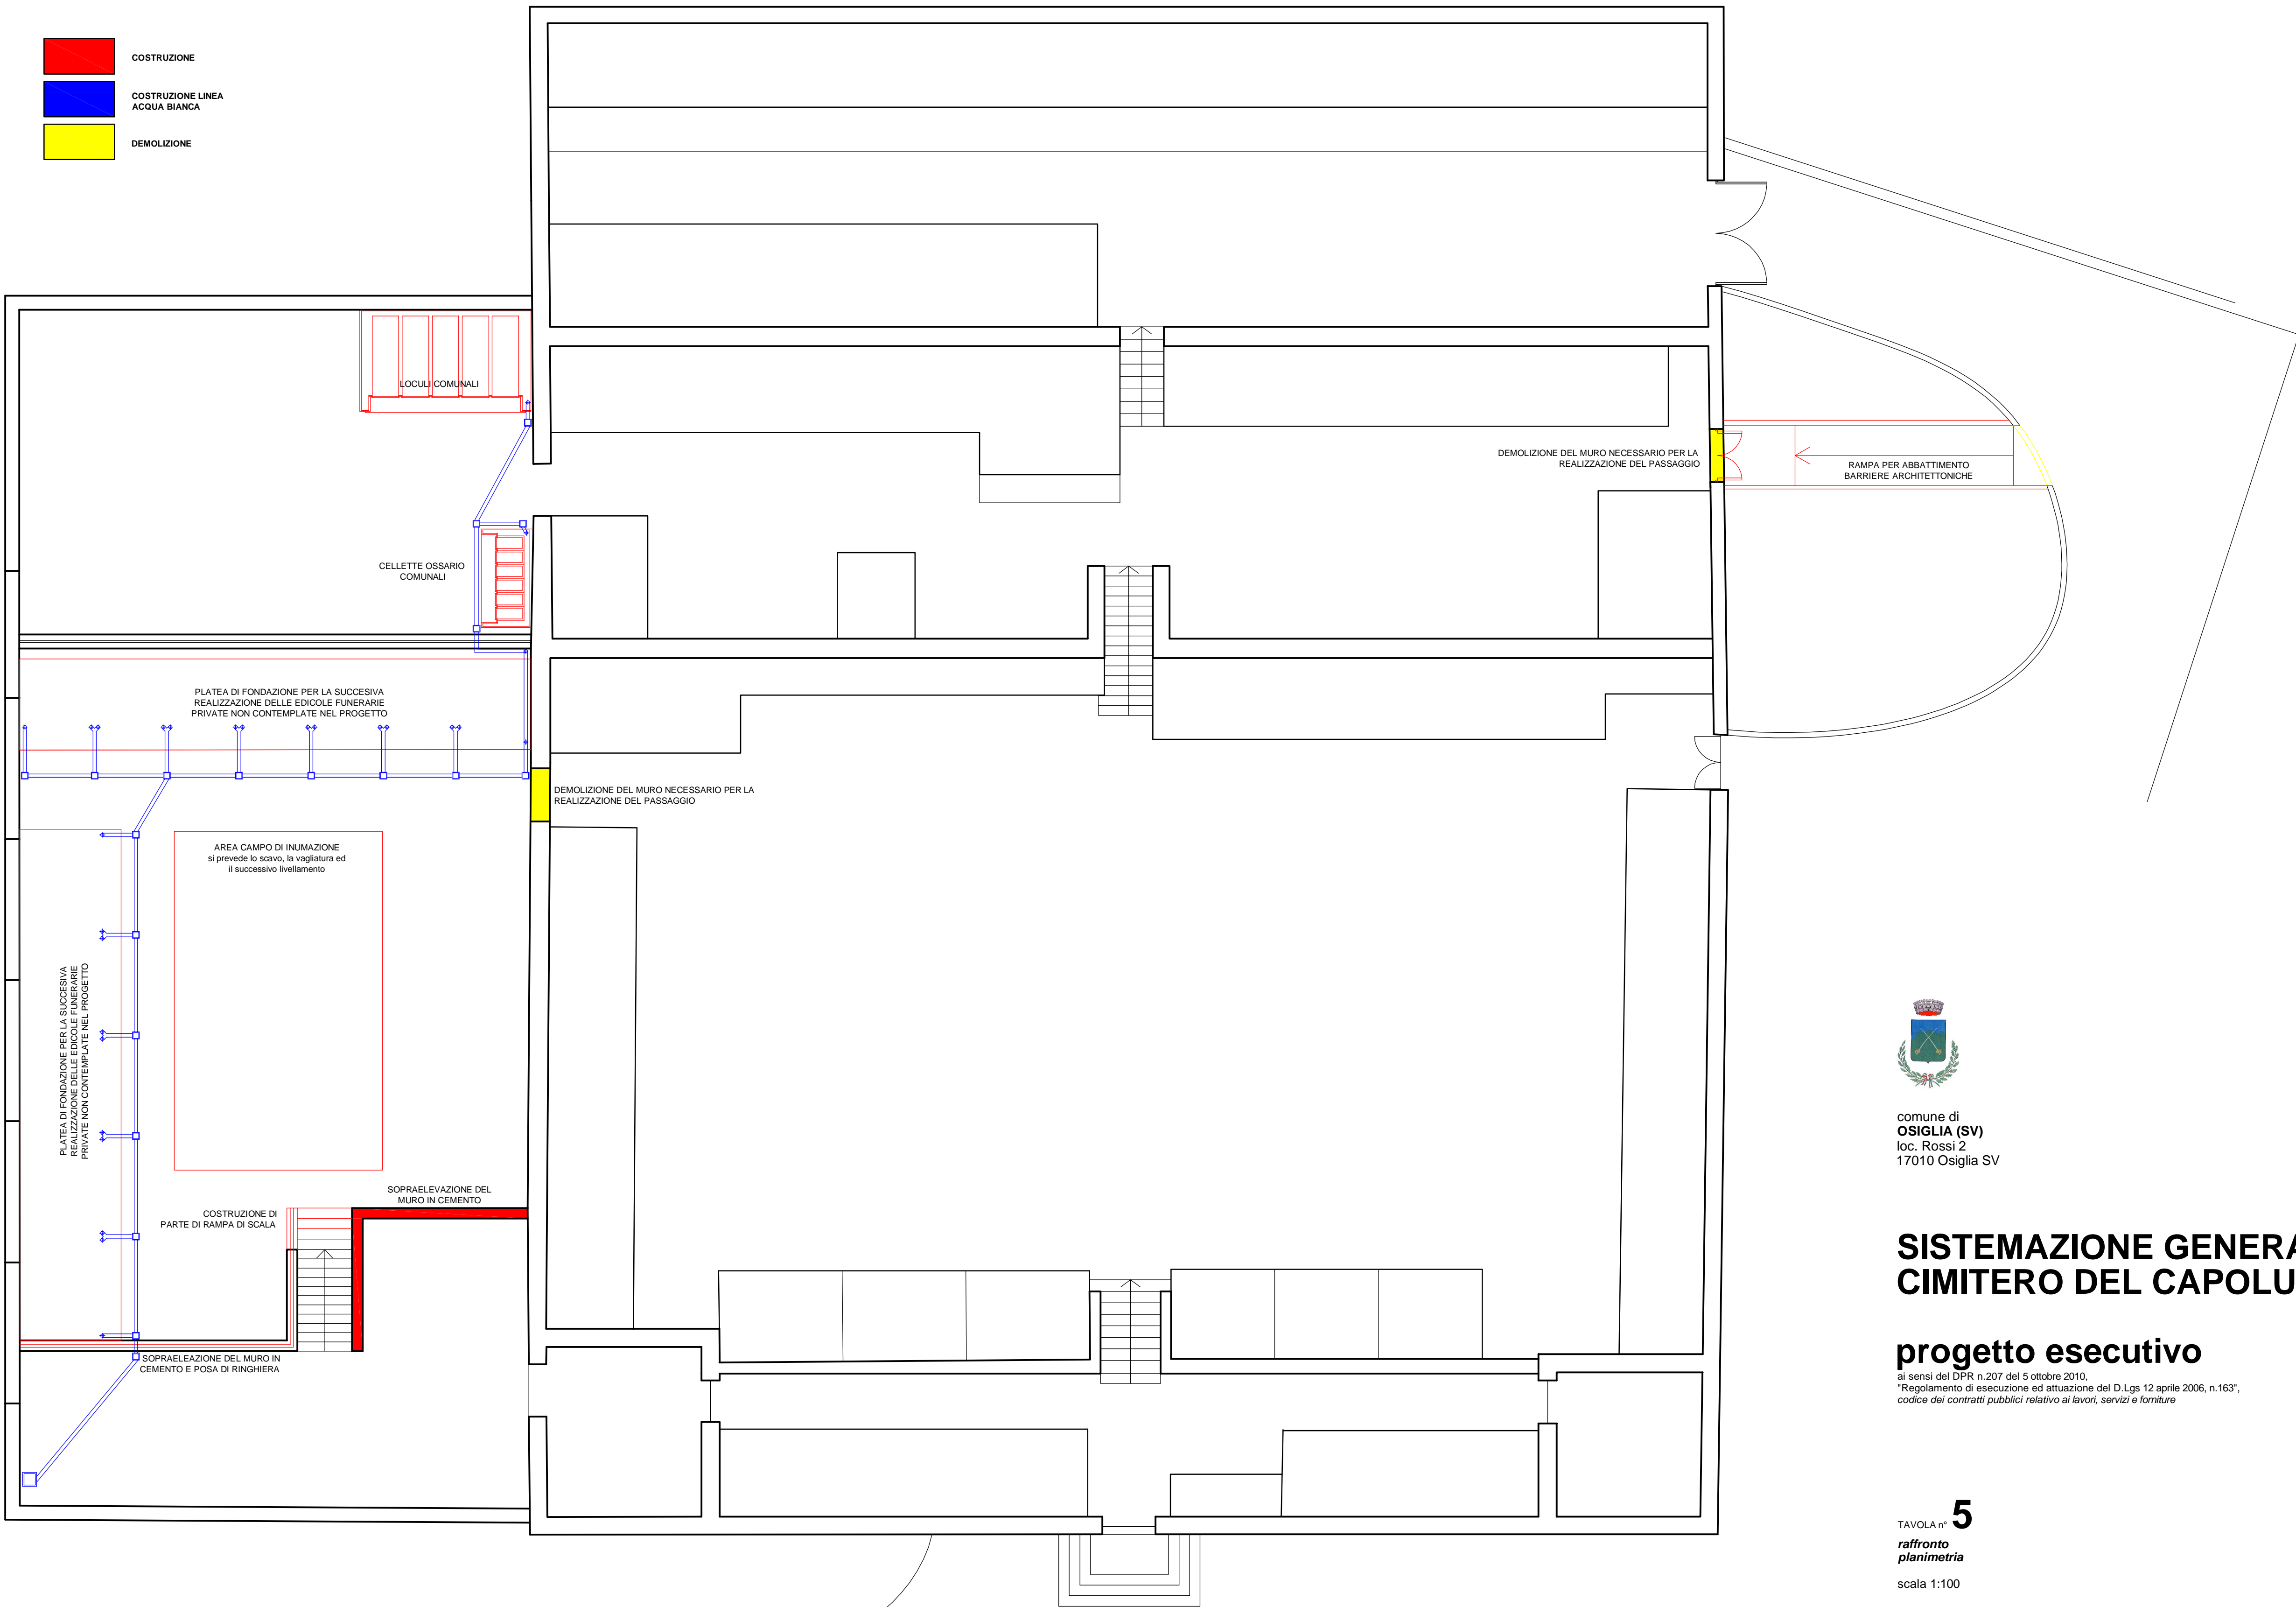

comune di
OSIGLIA (SV)
loc. Rossi 2
17010 Osiglia SV

SISTEMAZIONE GENERALE DEL CIMITERO DEL CAPOLUOGO

progetto esecutivo

ai sensi del DPR n.207 del 5 ottobre 2010,
"Regolamento di esecuzione ed attuazione del D.Lgs 12 aprile 2006, n.163",
codice dei contratti pubblici relativo ai lavori, servizi e forniture

TAVOLA n° **5**
raffronto
planimetria
scala 1:100

PROGETTO
MARCO CIARLO ASSOCIATI
arch. marco **ciarlo** - arch. fabrizio **melano** - arch. giampiero **negro**

sede
Piazza San Sebastiano - oratorio ex San Sebastiano -17043 Altare SV
tel 019503730 - fax 0195079343

COMMITTENTE
Comune di Osiglia
loc. Rossi 2
17010 Osiglia