

PROGETTO DI MESSA IN SICUREZZA
DEL MOVIMENTO FRANCO LUNGO LA STRADA COMUNALE
OSIGLIA-RIOFREDDO-LOC. BORGIO
PROGETTO DEFINITIVO-ESECUTIVO

PLANIMETRIA STATO DI FATTO

SCALA : 1:200 1:500
DATA : 20/11/2014

2Egno

STUDIO ING. GIUSEPPE PIOVANO - CENGIO

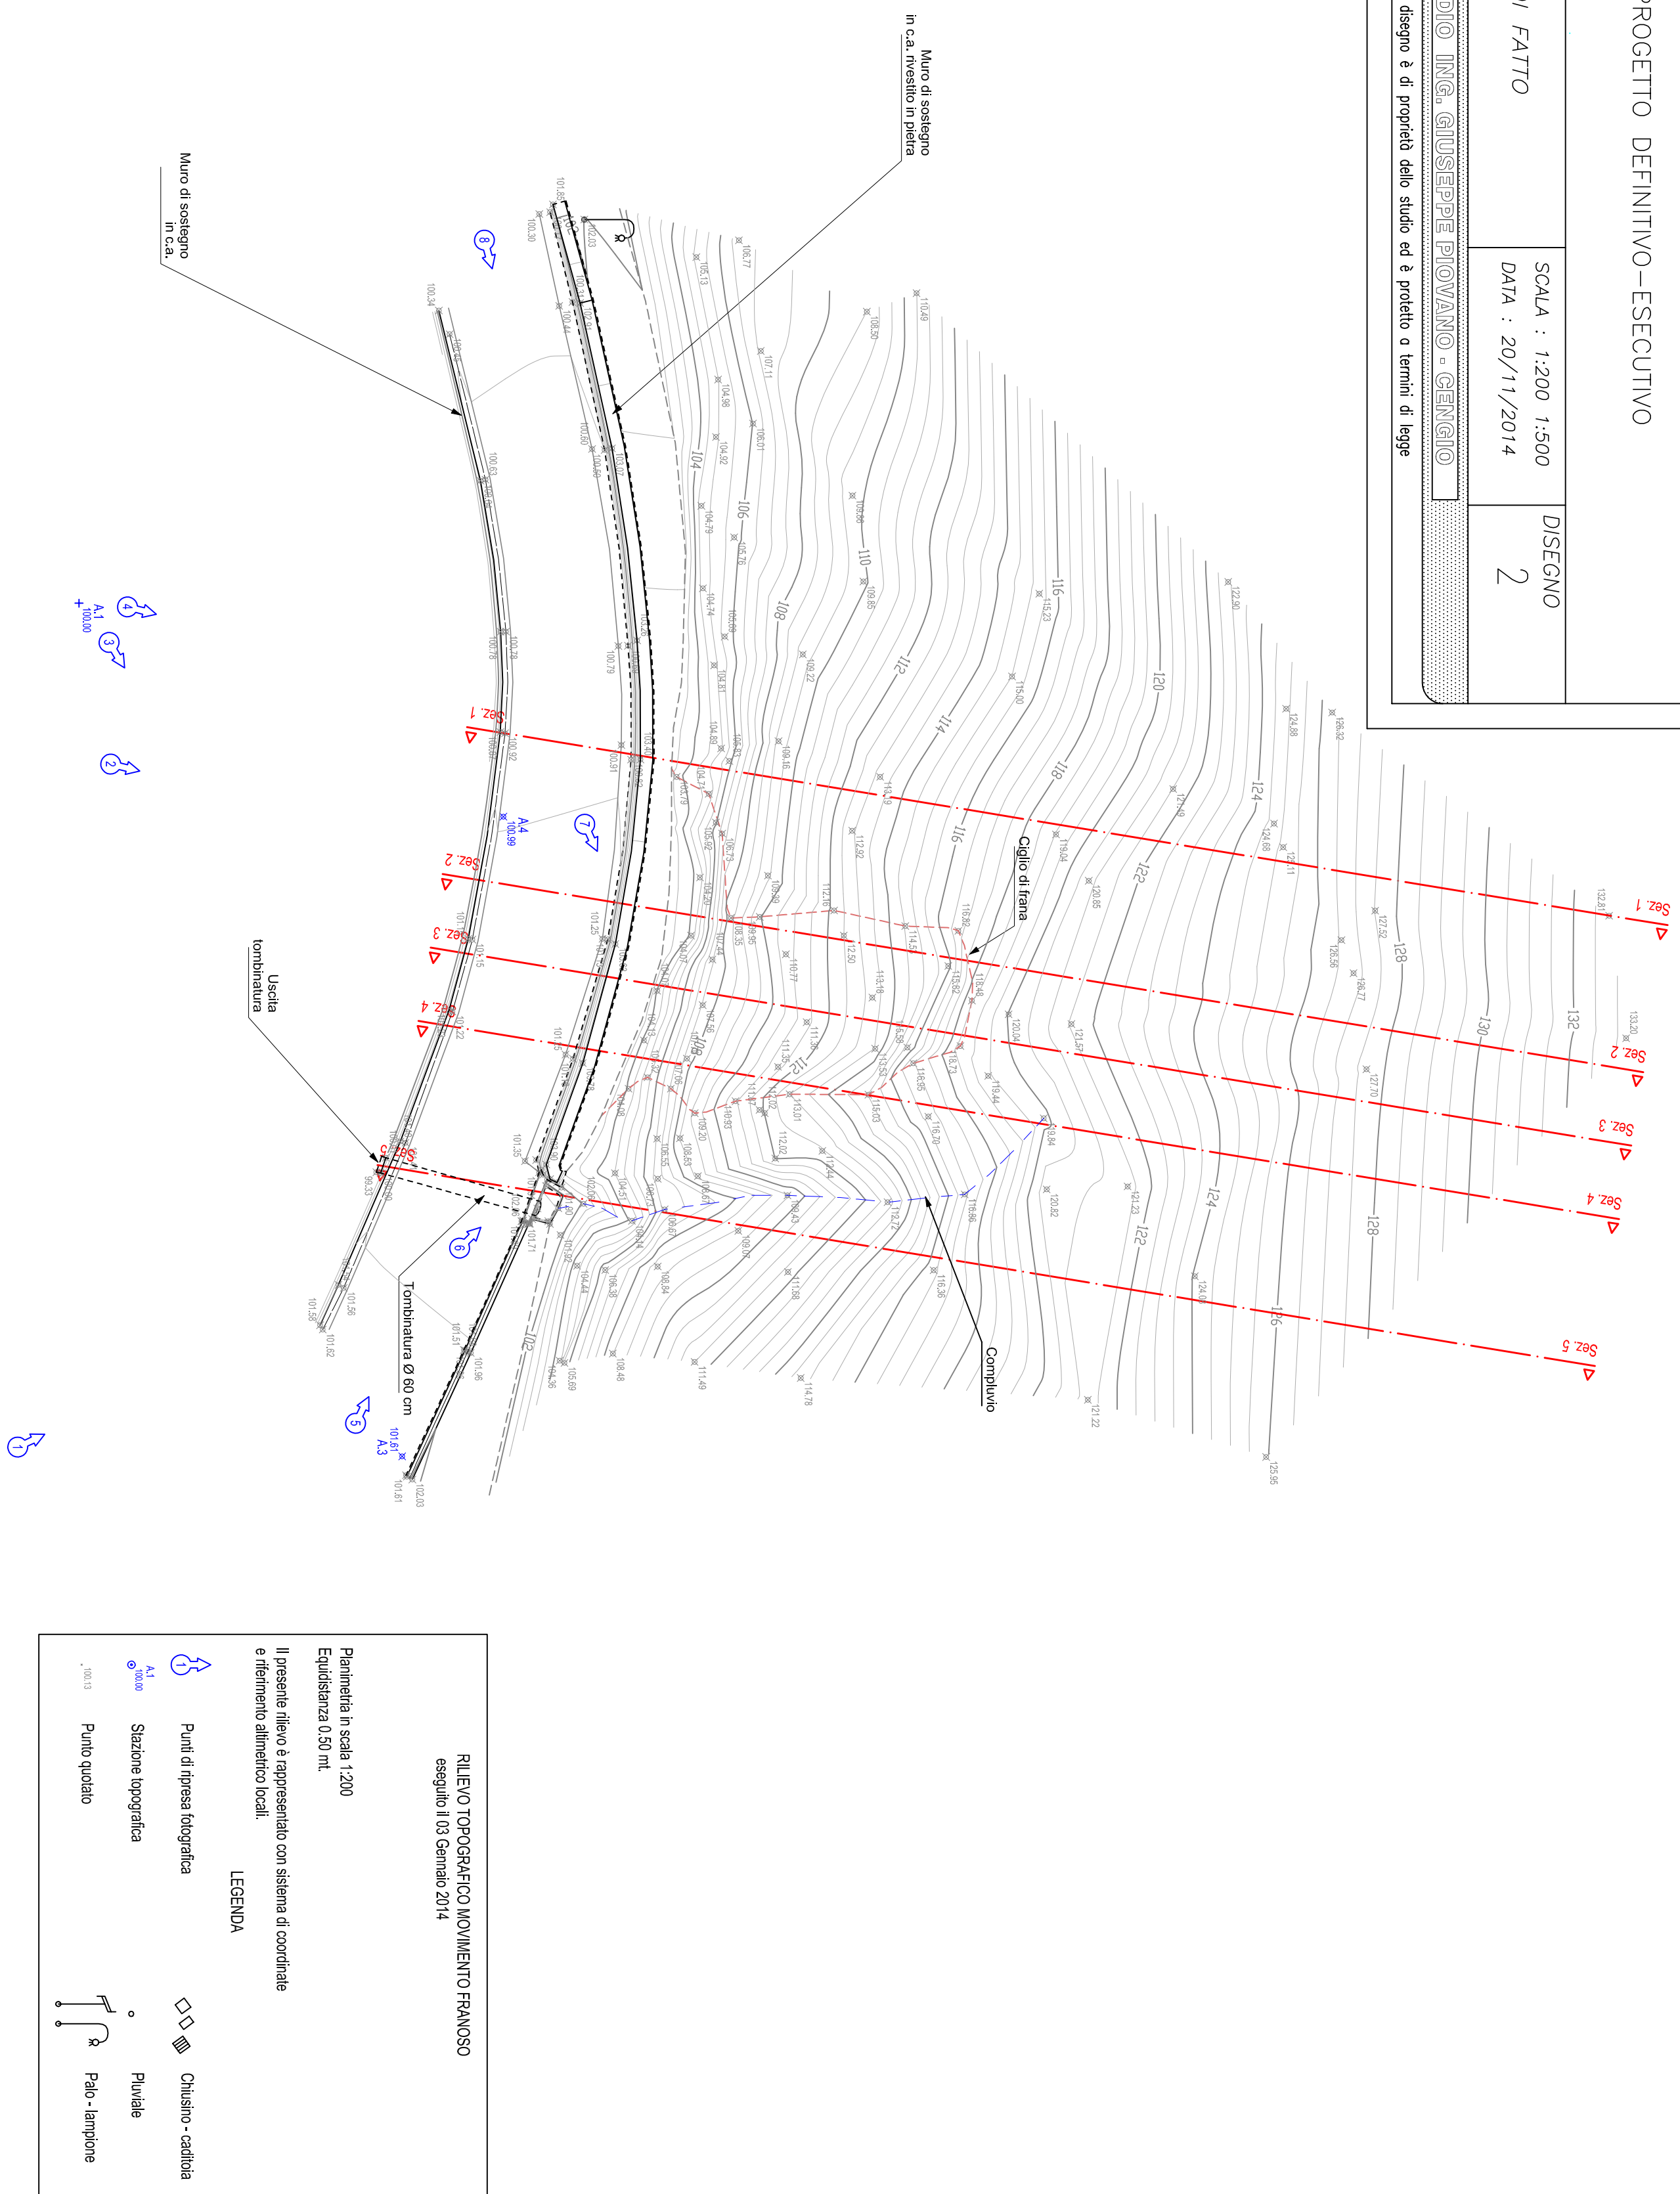


Foto 1



Foto 2

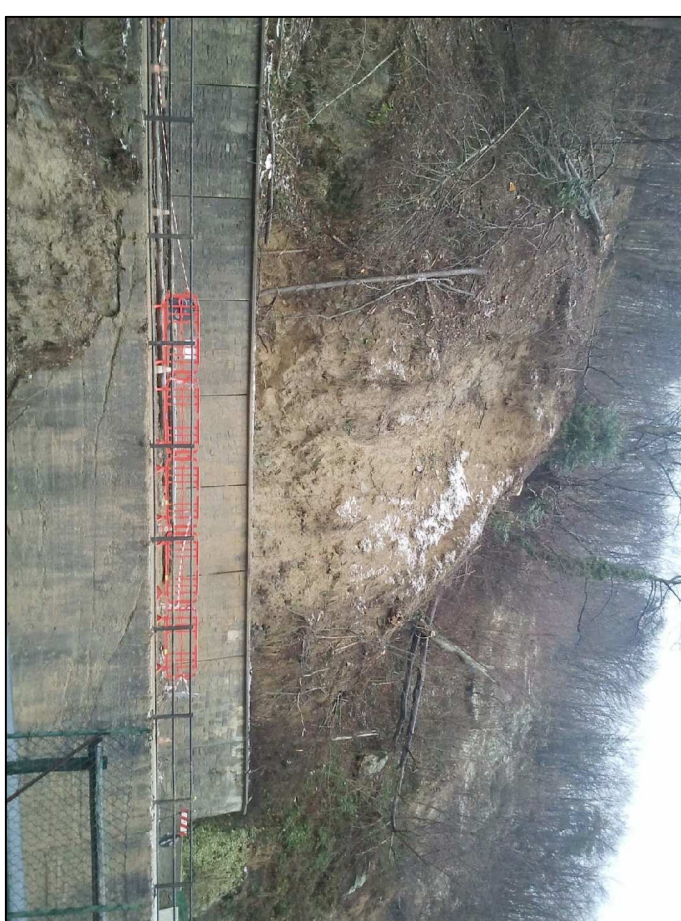


Foto 3



Foto 5



Foto 7



Foto 6

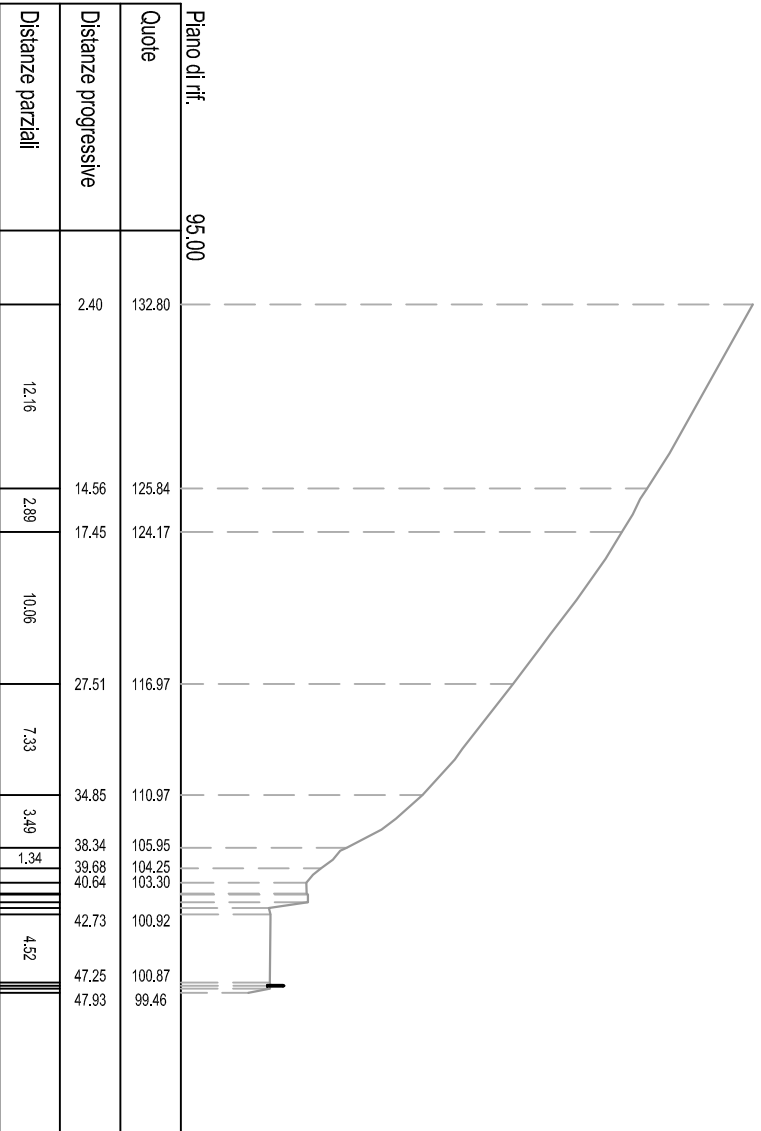


Foto 8




Sezione 1

Scala 1/500




Sezione 2

Scale 1/500

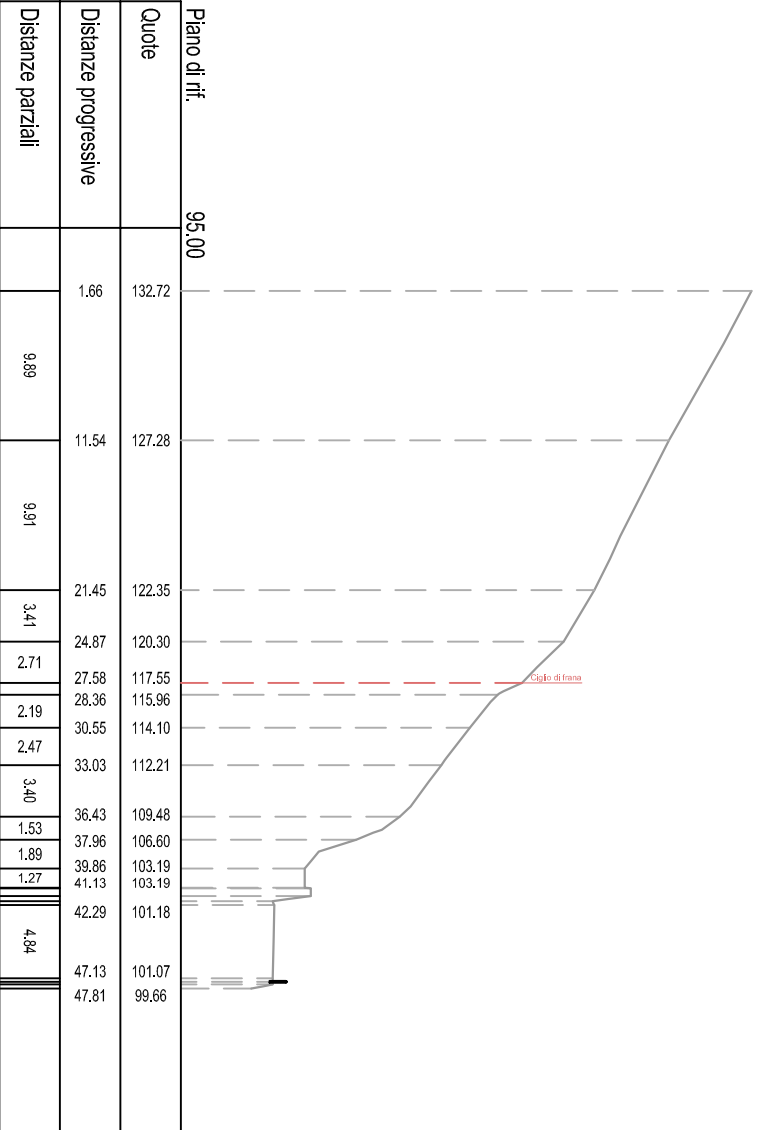


Sezione 3

Scala 1/500

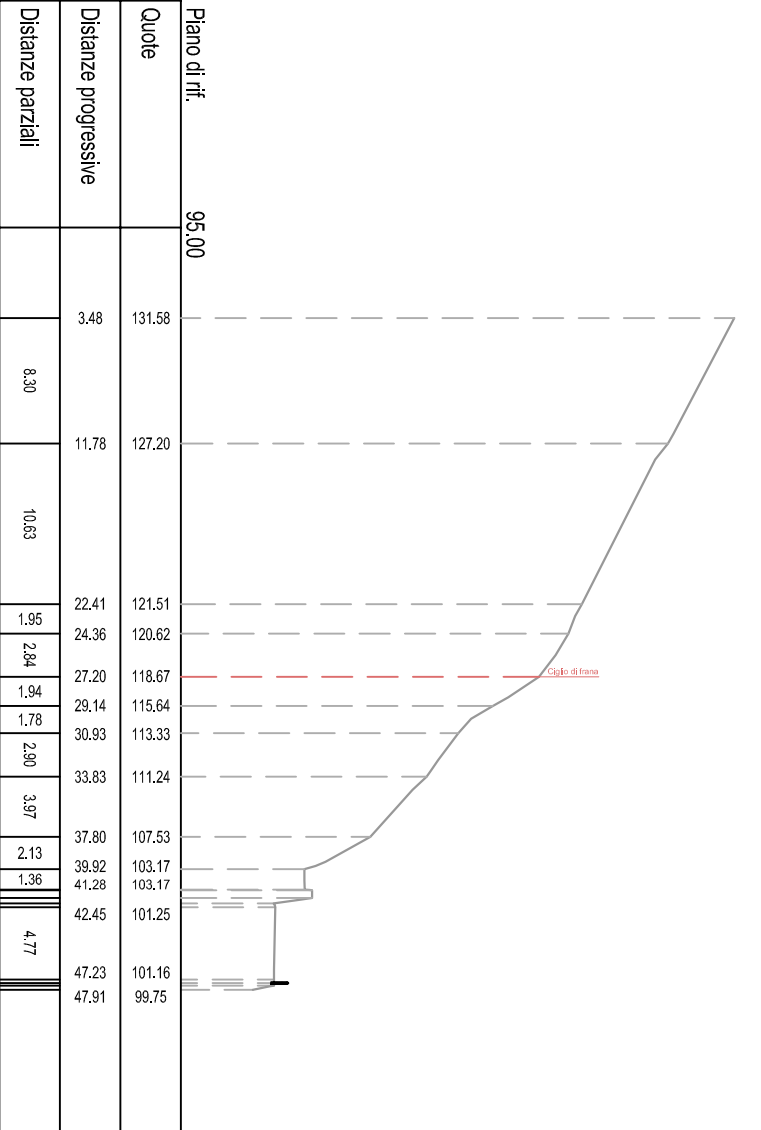

Sezione 4

Scala 1/500

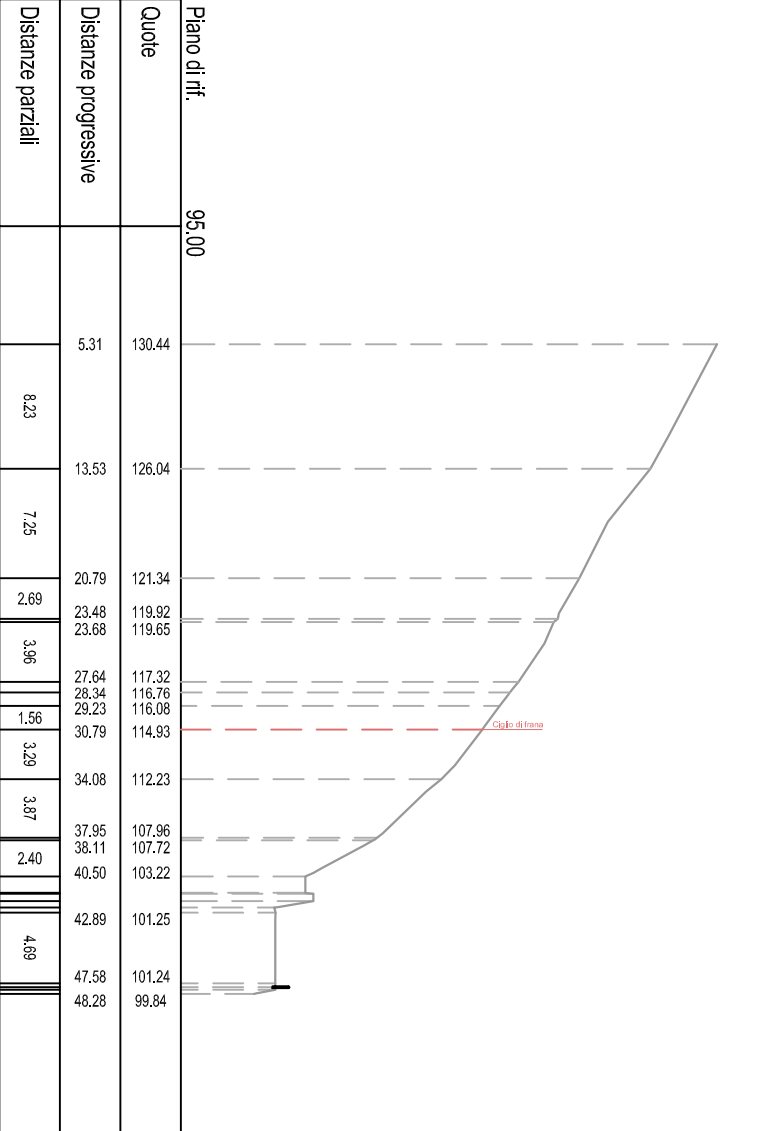

Sezione 5

Scale 1/500

