

**VARIANTE GENERALE AL P.R.G.C. - 2003**

VARIANTE AL P.R.G.C. APPROVATO CON D.G.R. N. 18-1639 DEL 11.12.2000

ALLEGATO TECNICO  
STUDI IDRAULICI

**DELIMITAZIONE FASCE FLUVIALI  
TORRENTE SCRIVIA**

ALLEGATO ALLA DELIBERA C.C. N. 12 DEL 09/04/2004

IL RESPONSABILE DEL PROCEDIMENTO  
IL SEGRETARIO  
IL PROGETTISTA  
IL RESPONSABILE DEL PROGETTO

STUDI IDRAULICI: Dott. Arch. R. Corneo  
P.zza Belgiojoso, 1, Novi Ligure (AL)

STUDI GEOLOGICI: Dott. Geol. E. Corneo  
Via Roma 7/A, Arignano Scrivia (AL)


STUDI IDRAULICI: Dott. Ing. P. Cavallero  
C.so Milano Emanuele II, 32, Torino


ARQUIATA SCRIVIA  
MARTO 2003

ELABORATO  
**A2.2**

SCALA  
1:500

**LEGENDA**

 -  INDICAZIONE DI SEZIONE
-  Limite pieno Tr 20 anni
-  Limite pieno Tr 200 anni
-  Limite pieno Tr 500 anni

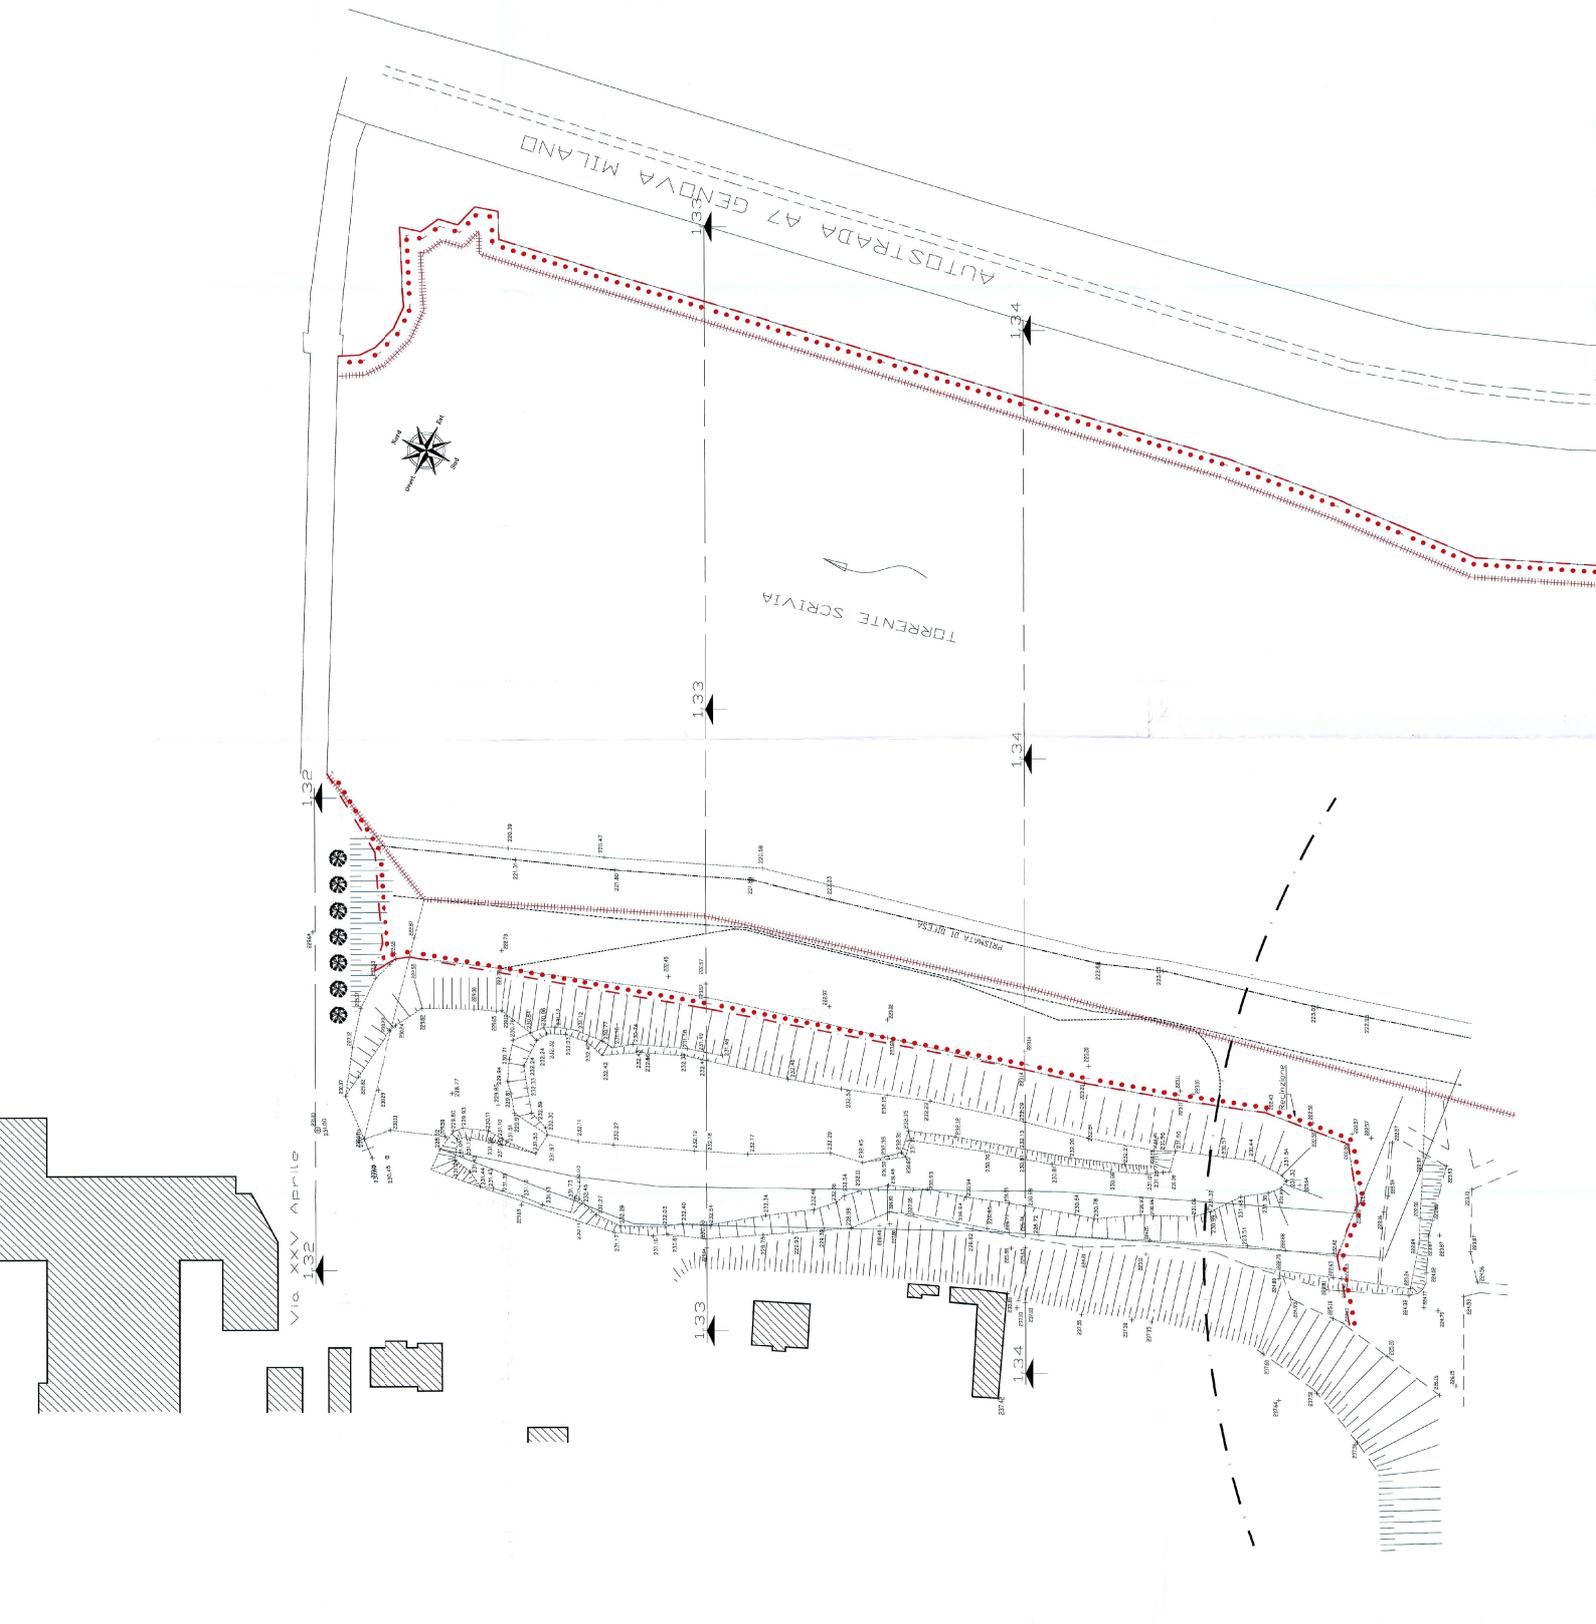


