ADOTTATO CON DELIBERA C.C. N. 8 DEL 25.03.2004 — 24 NOV. 2004

VARIANTE GENERALE AL P.R.G.C.- 2003

VARIANTE AL P.R.G.C. APPROVATO CON D.G.R. N. 18-1639 DEL 11.12.2000

REGIONE PIEMONTE - BIBLIOTECA, DIPORTO PROGRAMMAZIONE STRATEGICA, POLITICHE TERRITORIALI E CONTROLLO COPIA CONFORME ALL'ORIGINALE IN DATA 27 MAG 2008 APPROVATO CON DGR N. 72-8181 IL DIRIGENTE ARCH. ANDREA MARINI

ALLEGATO TECNICO A
STUDI IDRAULICI

PLANIMETRIA INTERFERENZE
RII MINORI

ALLEGATO ALLA DELIBERA C.C. N. 12 DEL 09/04/2004

ALLEGATO ALLA DELIBERA C.C. N. 30 DEL 28/10/2009

IL SINDACO M.G. Melando

IL RESPONSABILE DEL PROCEDIMENTO Arch. Laura Bertolo

L'ASSESSORE ALL'URBANISTICA Ing. M. Tamburini

IL SEGRETARIO Dott. R. Alsta

IL PROGETTISTA Dott. Ing. P. Cavallero

ELABORATO A7	STUDI URBANISTICI: Dott. Arch. R. Correa, P.zza Dellepiane 3, Novi Ligure (AL)	ARQUATA SCRIVIA
	STUDI GEOLOGICI: Dott. Geol. E. Guerra, Via Roma 74/4, Arquata Scrivia (AL)	MARZO 2003
SCALA 1:10.000	STUDI IDRAULICI: Dott. Ing. P. Cavallero, C.so Vittorio Emanuele II 32, Torino	

LEGENDA

ID — Identificativo del rio

Asta principale del rio a cielo libero

Asta principale del rio a cielo coperto

Bacino imbrifero

SEZIONI DI VERIFICA IDRAULICA CON PERICOLOSITA':

- Molto elevata (Eel)
- Elevata (Ebl)
- Media/moderata (Eml)
- Assente
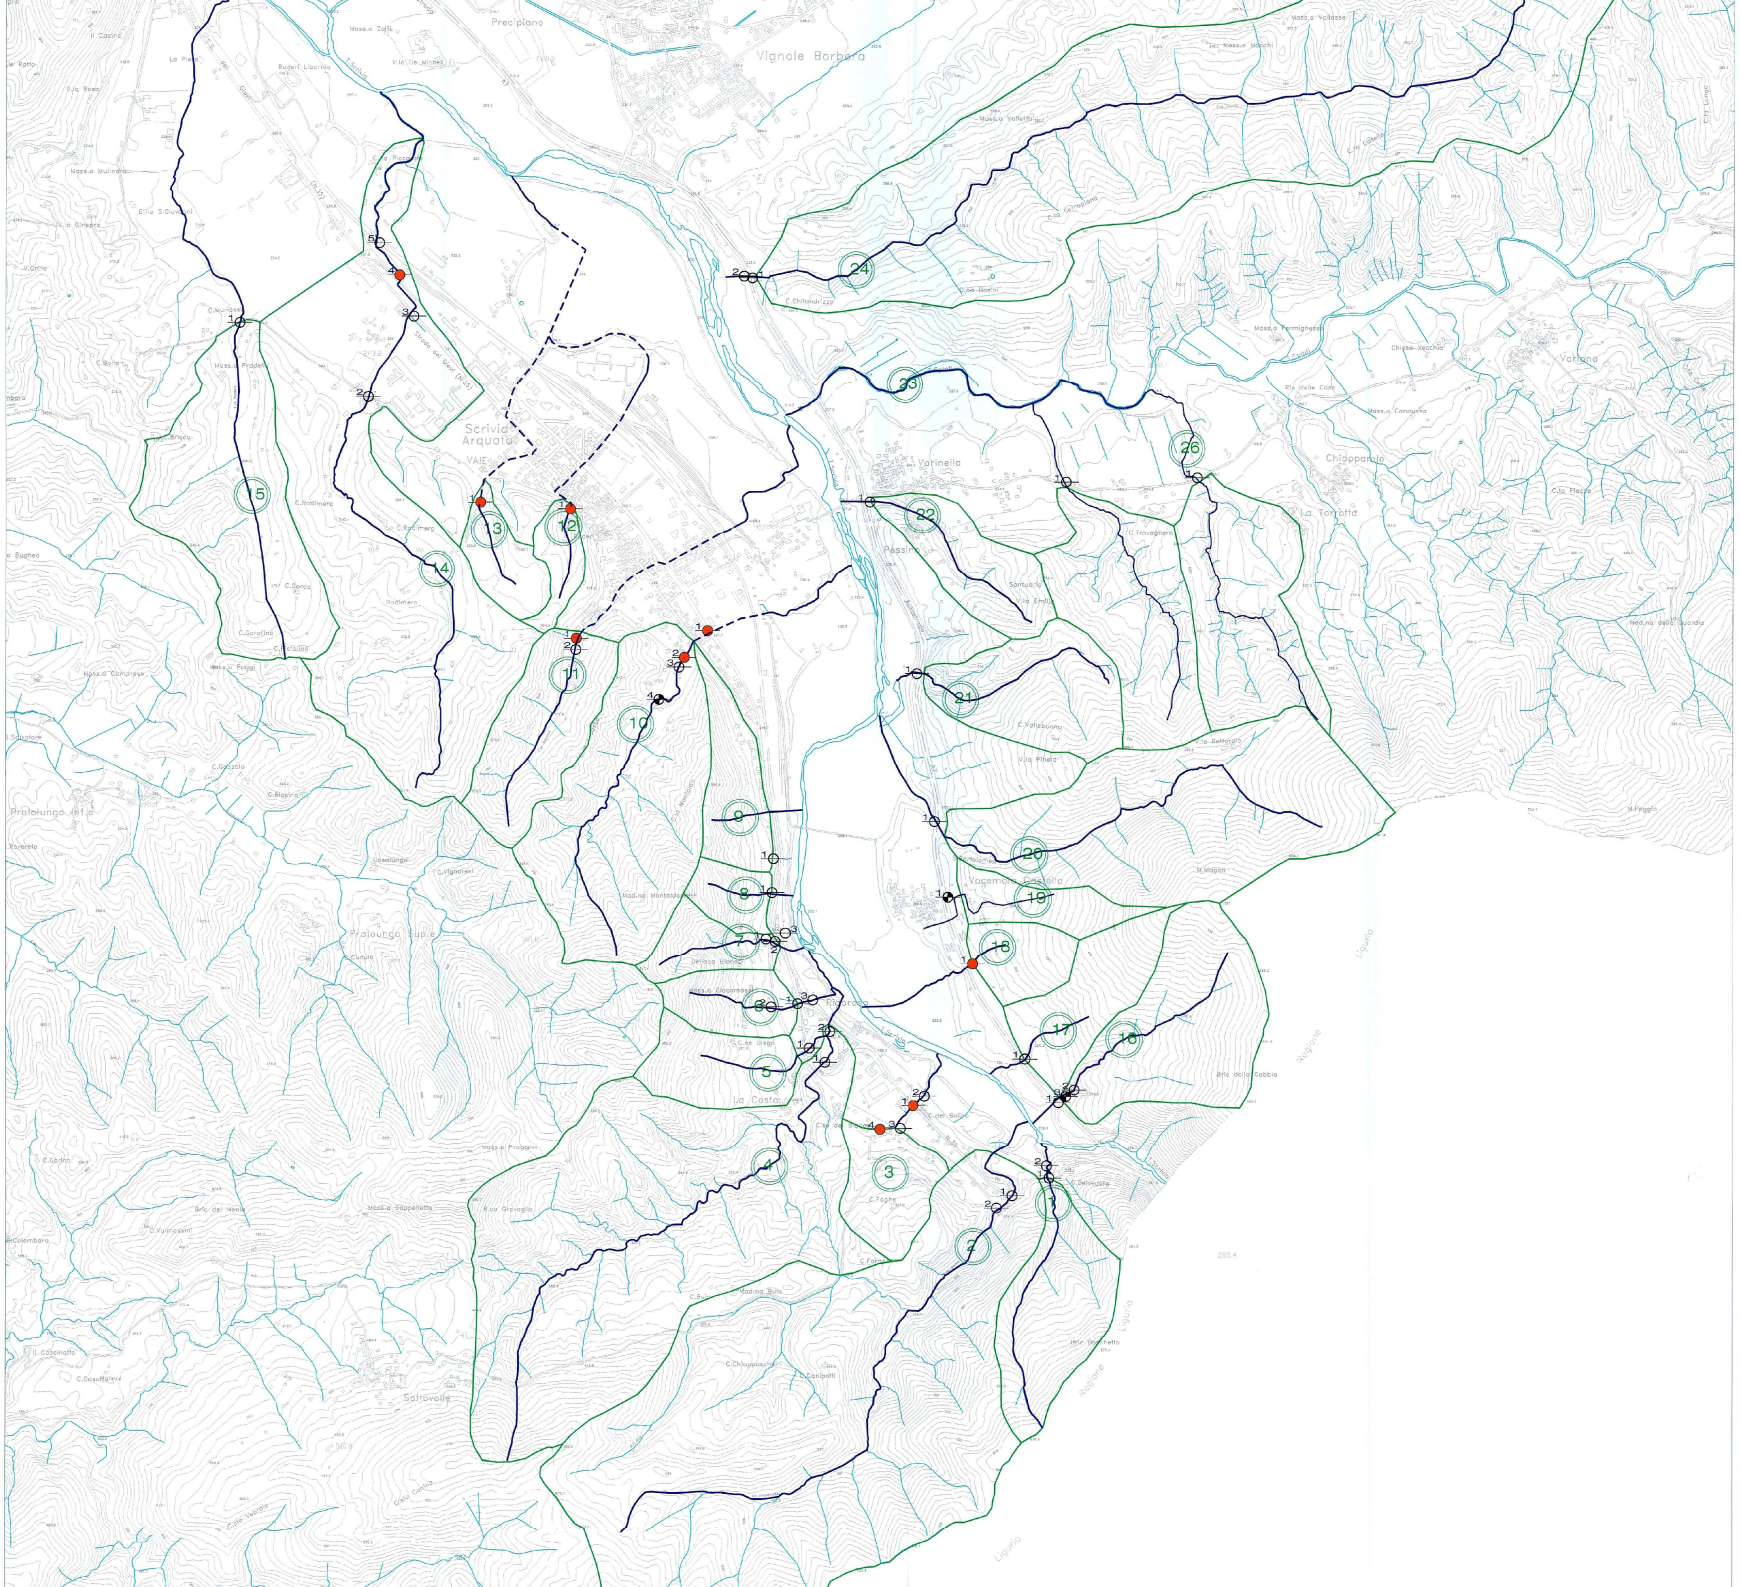
ID	NOME RIO		BACINO KM2
1	RIO BELVEDRE	(privata)	0,38
2	RIO DEL MOLINO	(demaniale)	2,9
3	PARODI	(privata)	0,21
4	RIO LAVANDAIA	(demaniale)	1,96
5	RIO CASE DIEGO	(privata)	0,23
6	RIO GIACOMASSI	(privata)	0,15
7	RIO CA' BIANCA	(privata)	0,13
8	RIO A MONTE DELLA S.S. 35	(privata)	0,09
9	RIO A MONTE DELLA S.S. 35	(privata)	0,21
10	RIO MONTALDERO	(privata)	0,88
11	RIO REGONCA	(privata)	0,37
12	RIO CARRARA	(privata)	0,09
13	RIO LOTTINI	(privata)	0.14
14	RIO RADIMERO	(privata)	1,8
15	RIO PRADELLA	(privata)	0,75
16	RIO SALIERA	(privata)	0,55
17	RIO A MONTE DI VOCEMOLA	(privata)	0,28
18	RIO A MONTE DI VOCEMOLA	(privata)	0,14
19	RIO DEL CASTELLO	(privata)	0,15
20	RIO CIMITERO DI VOCEMOLA	(privata)	1,1
21	RIO RETTORATO	(privata)	1,38
22	RIO PESSINO	(privata)	0,26
23	TORRENTE SPINTI	(pubblica)	0,38
24	FOSSO LIBORNO	(demaniale)	3,03
25	RIO TORROTTA	(privata)	0,54
26	RIO TRA TRAVAGHERO E VARINELLA	(privata)	0,53