




DETTAGLIO A - RECINZIONE DI SEPARAZIONE AREA ATLETI/AREA PUBBLICO

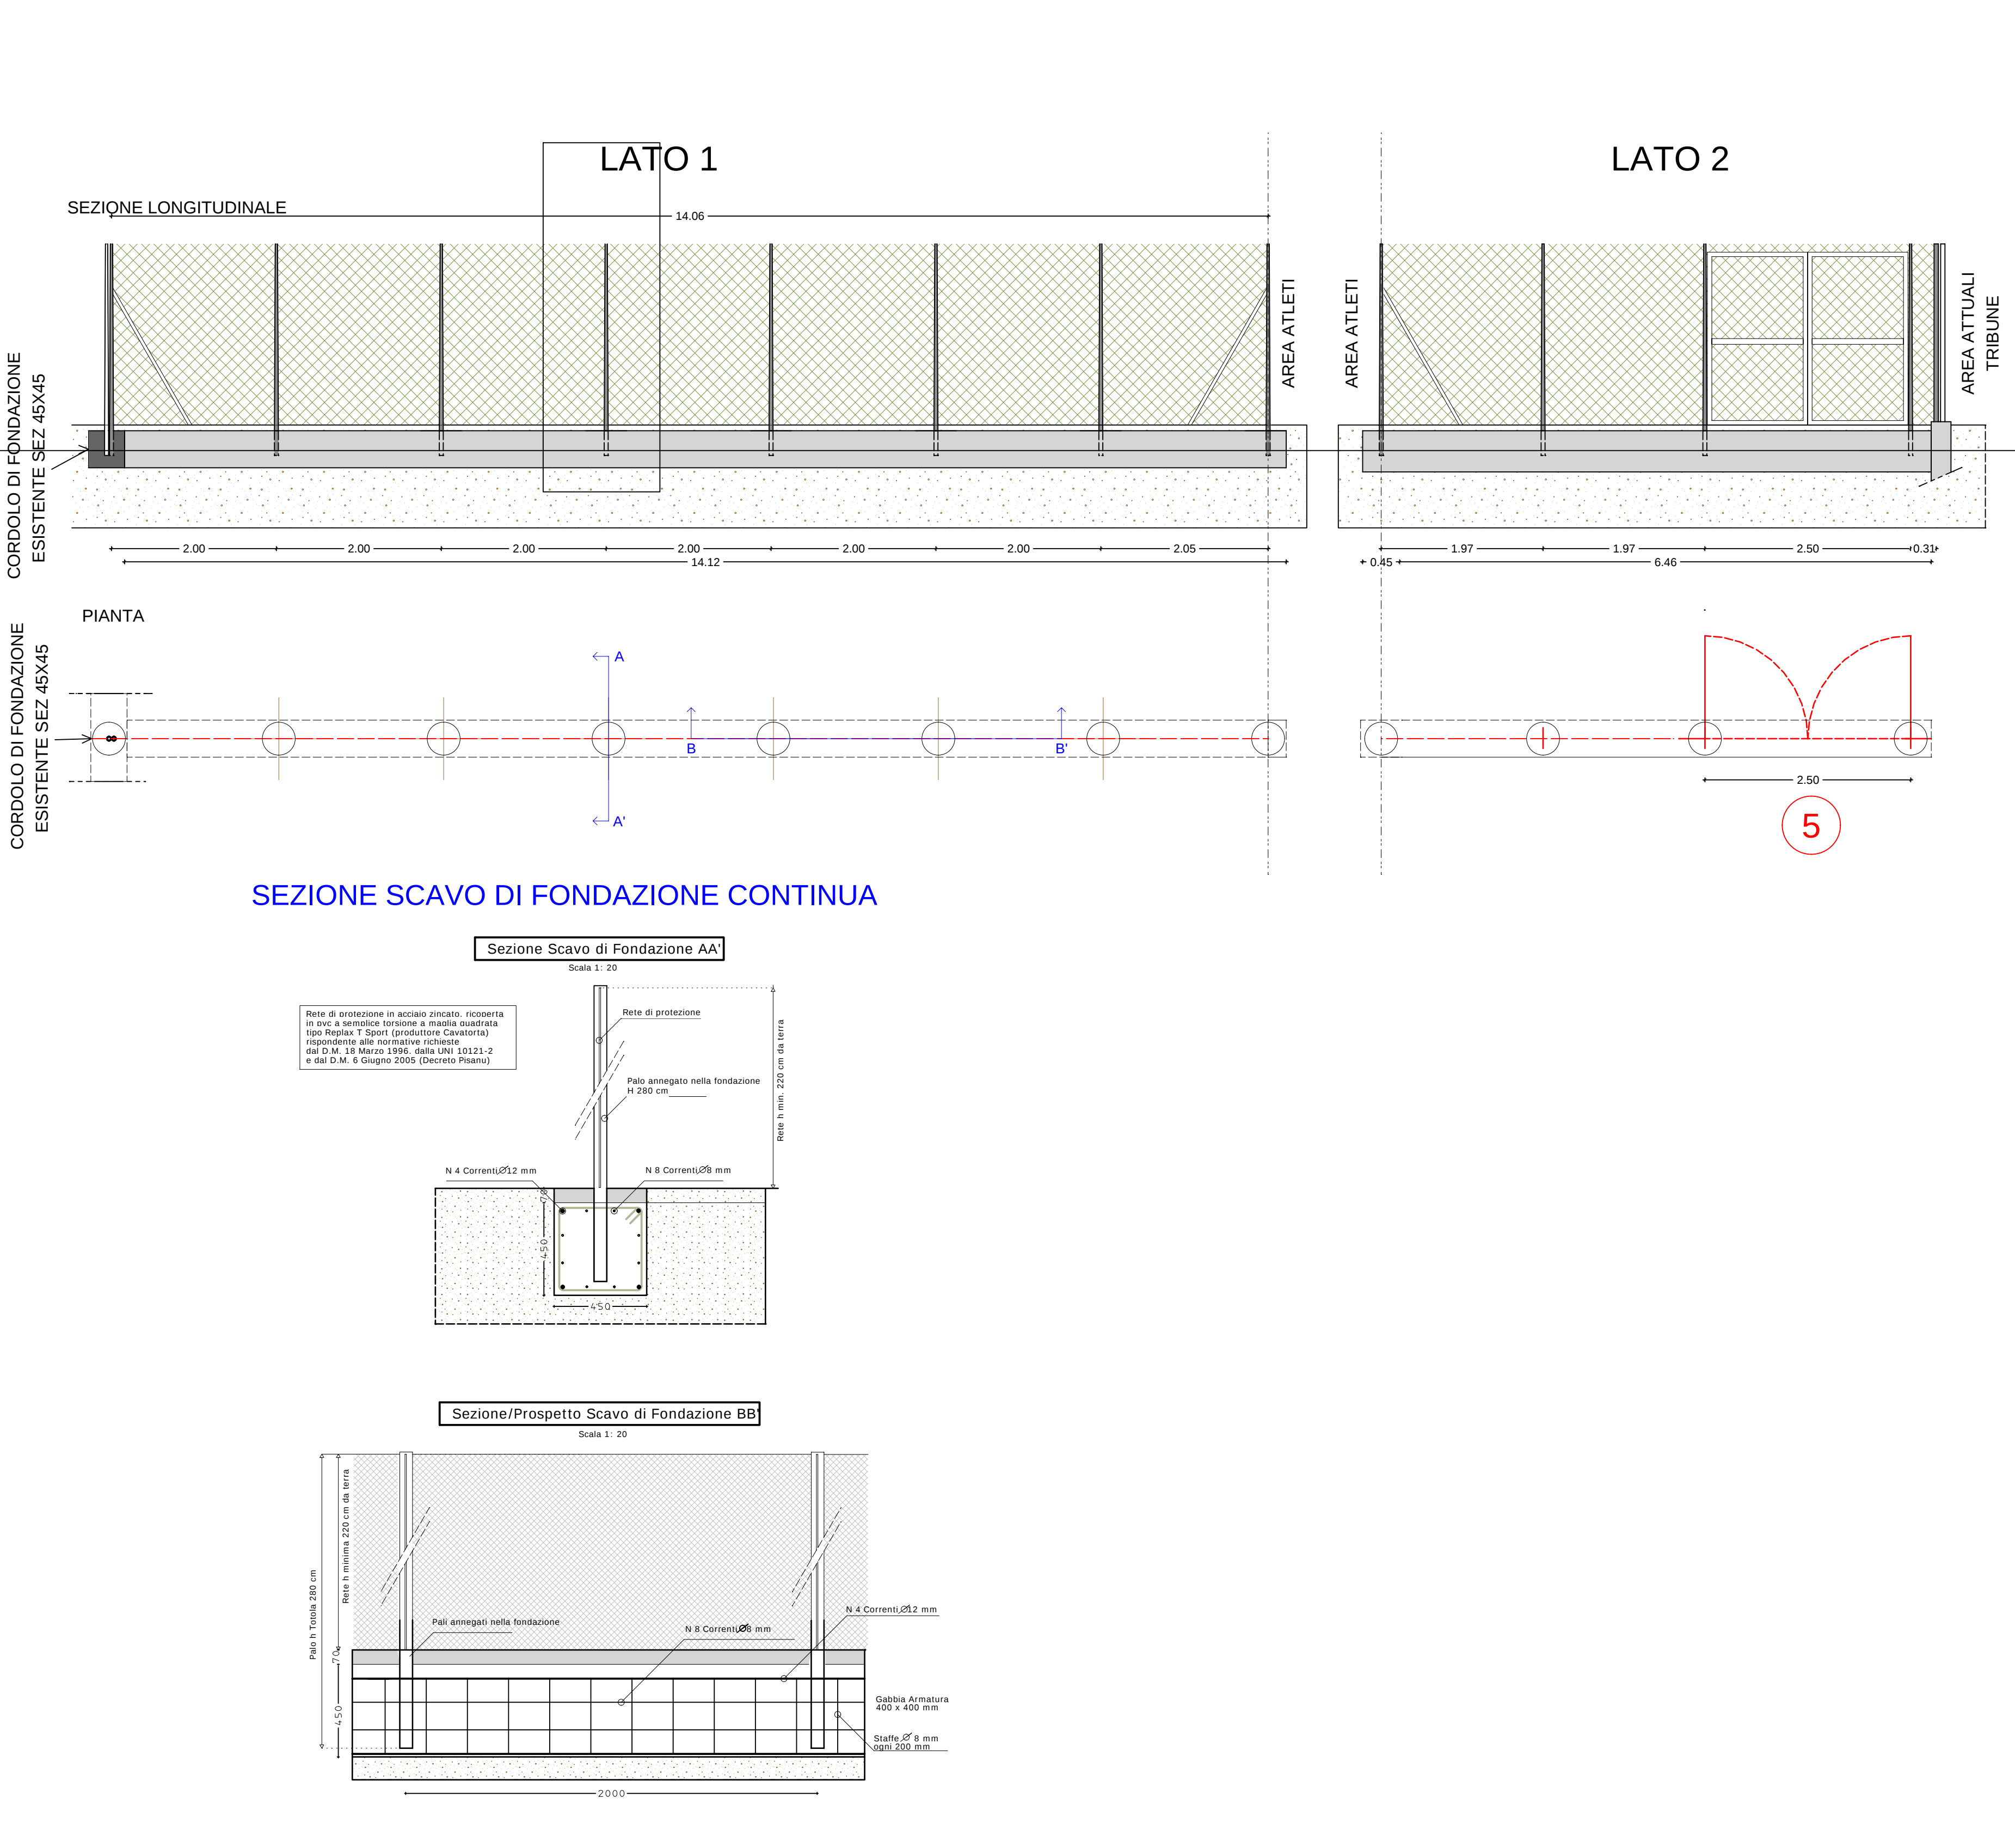

DETTAGLI - NUOVI CANCELLI
 scala 1:50

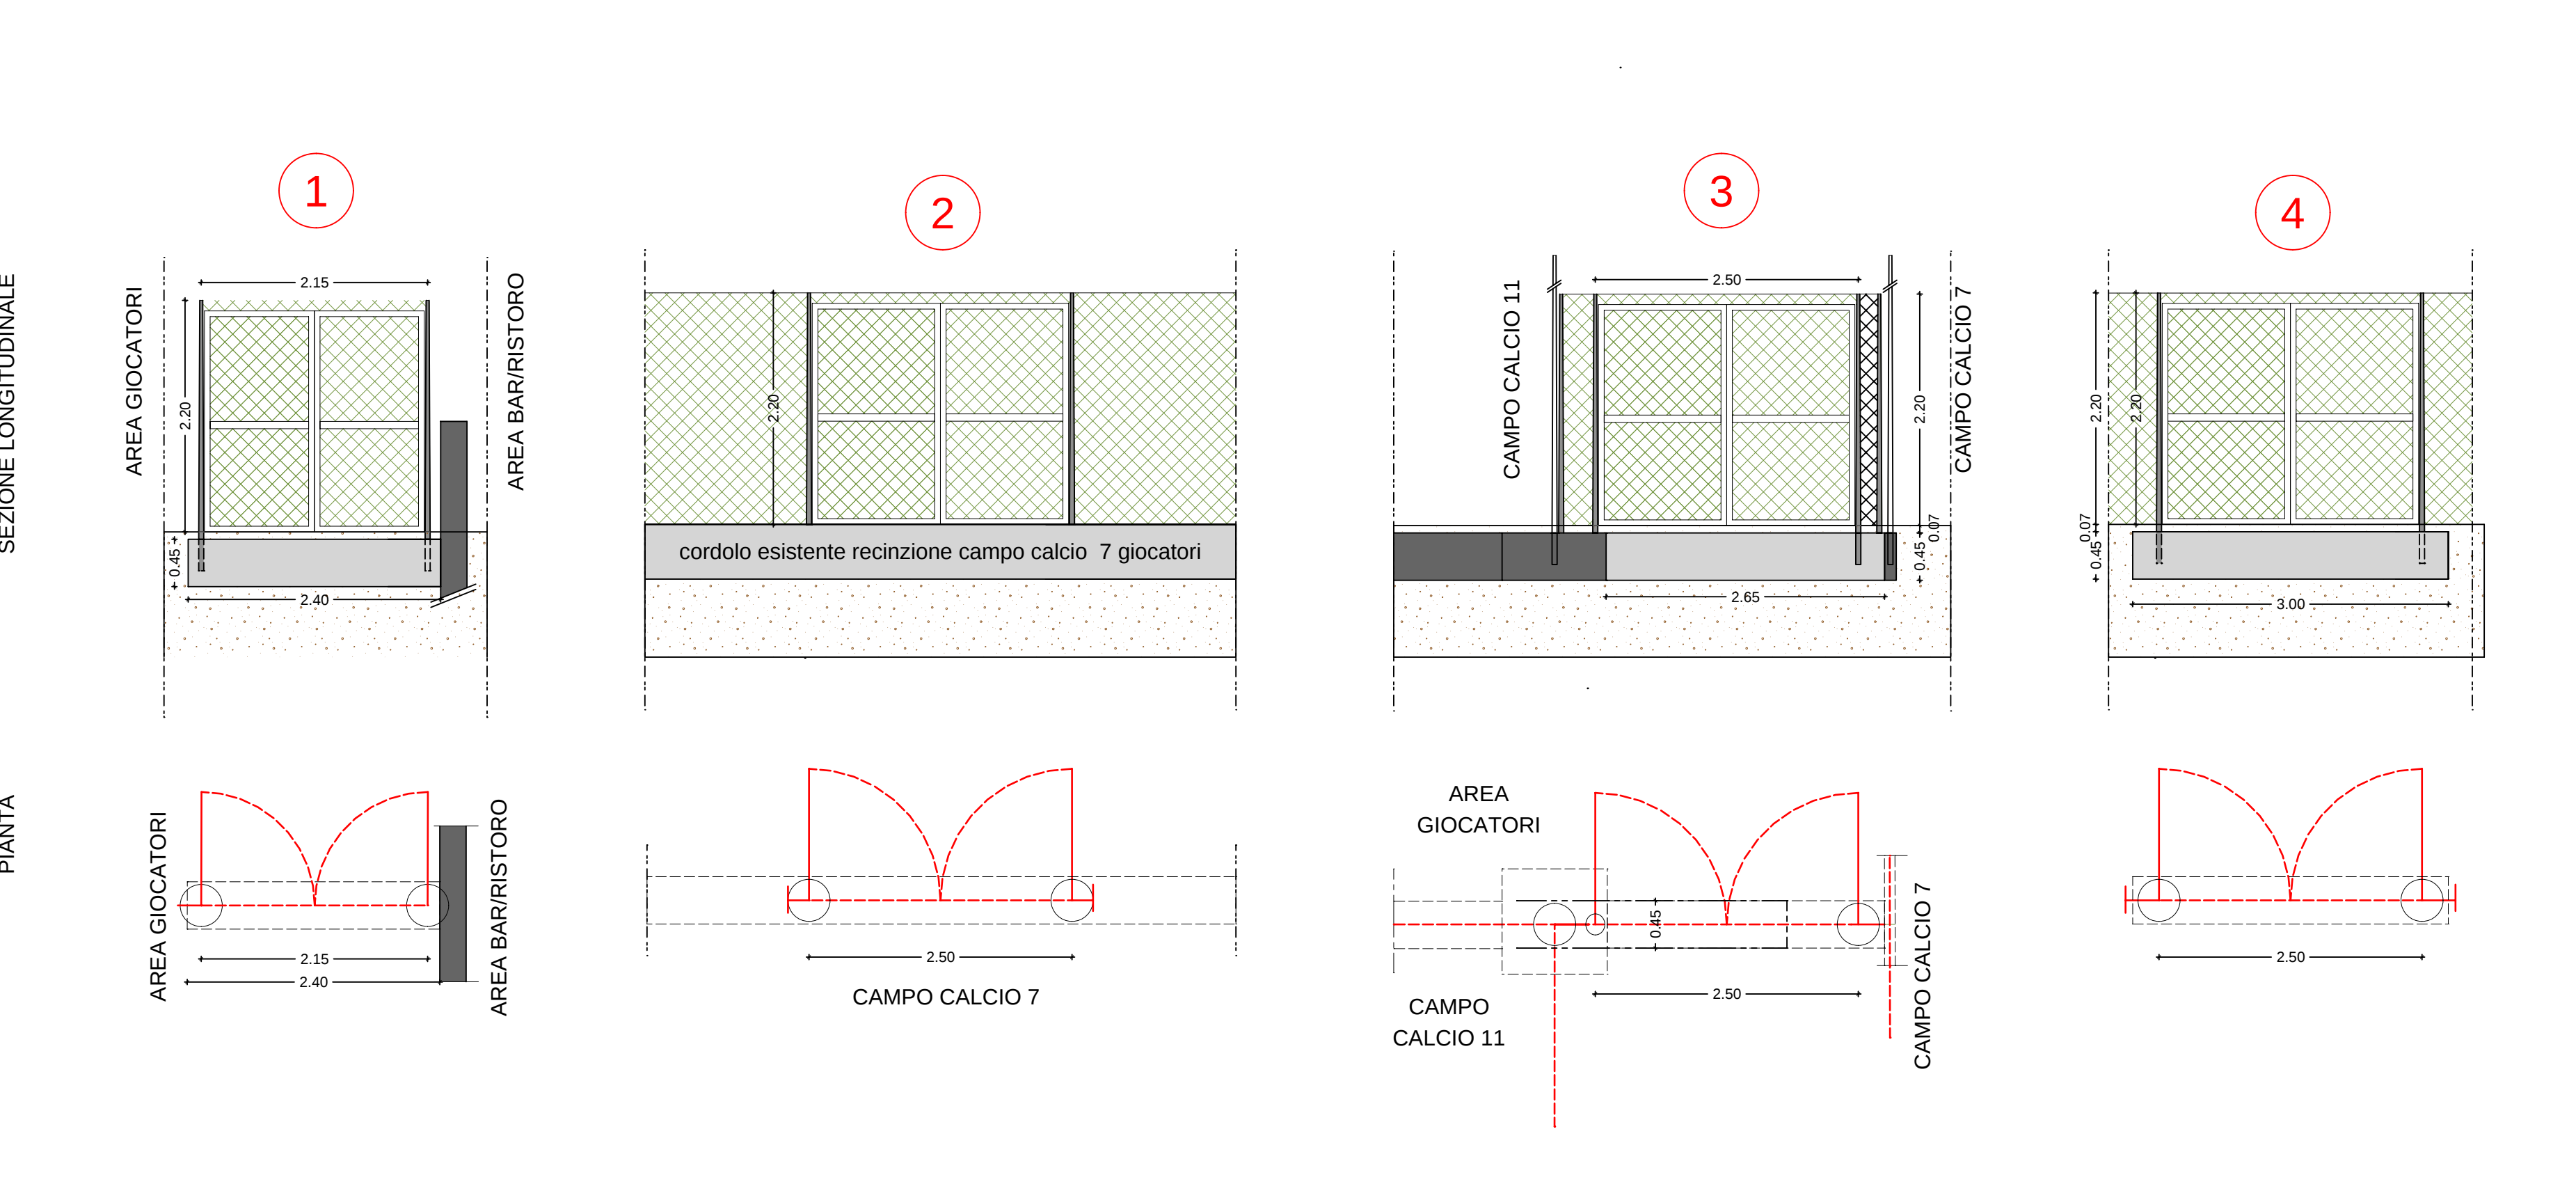

PLANIMETRIA IMPIANTI SPORTIVI - PROGETTO

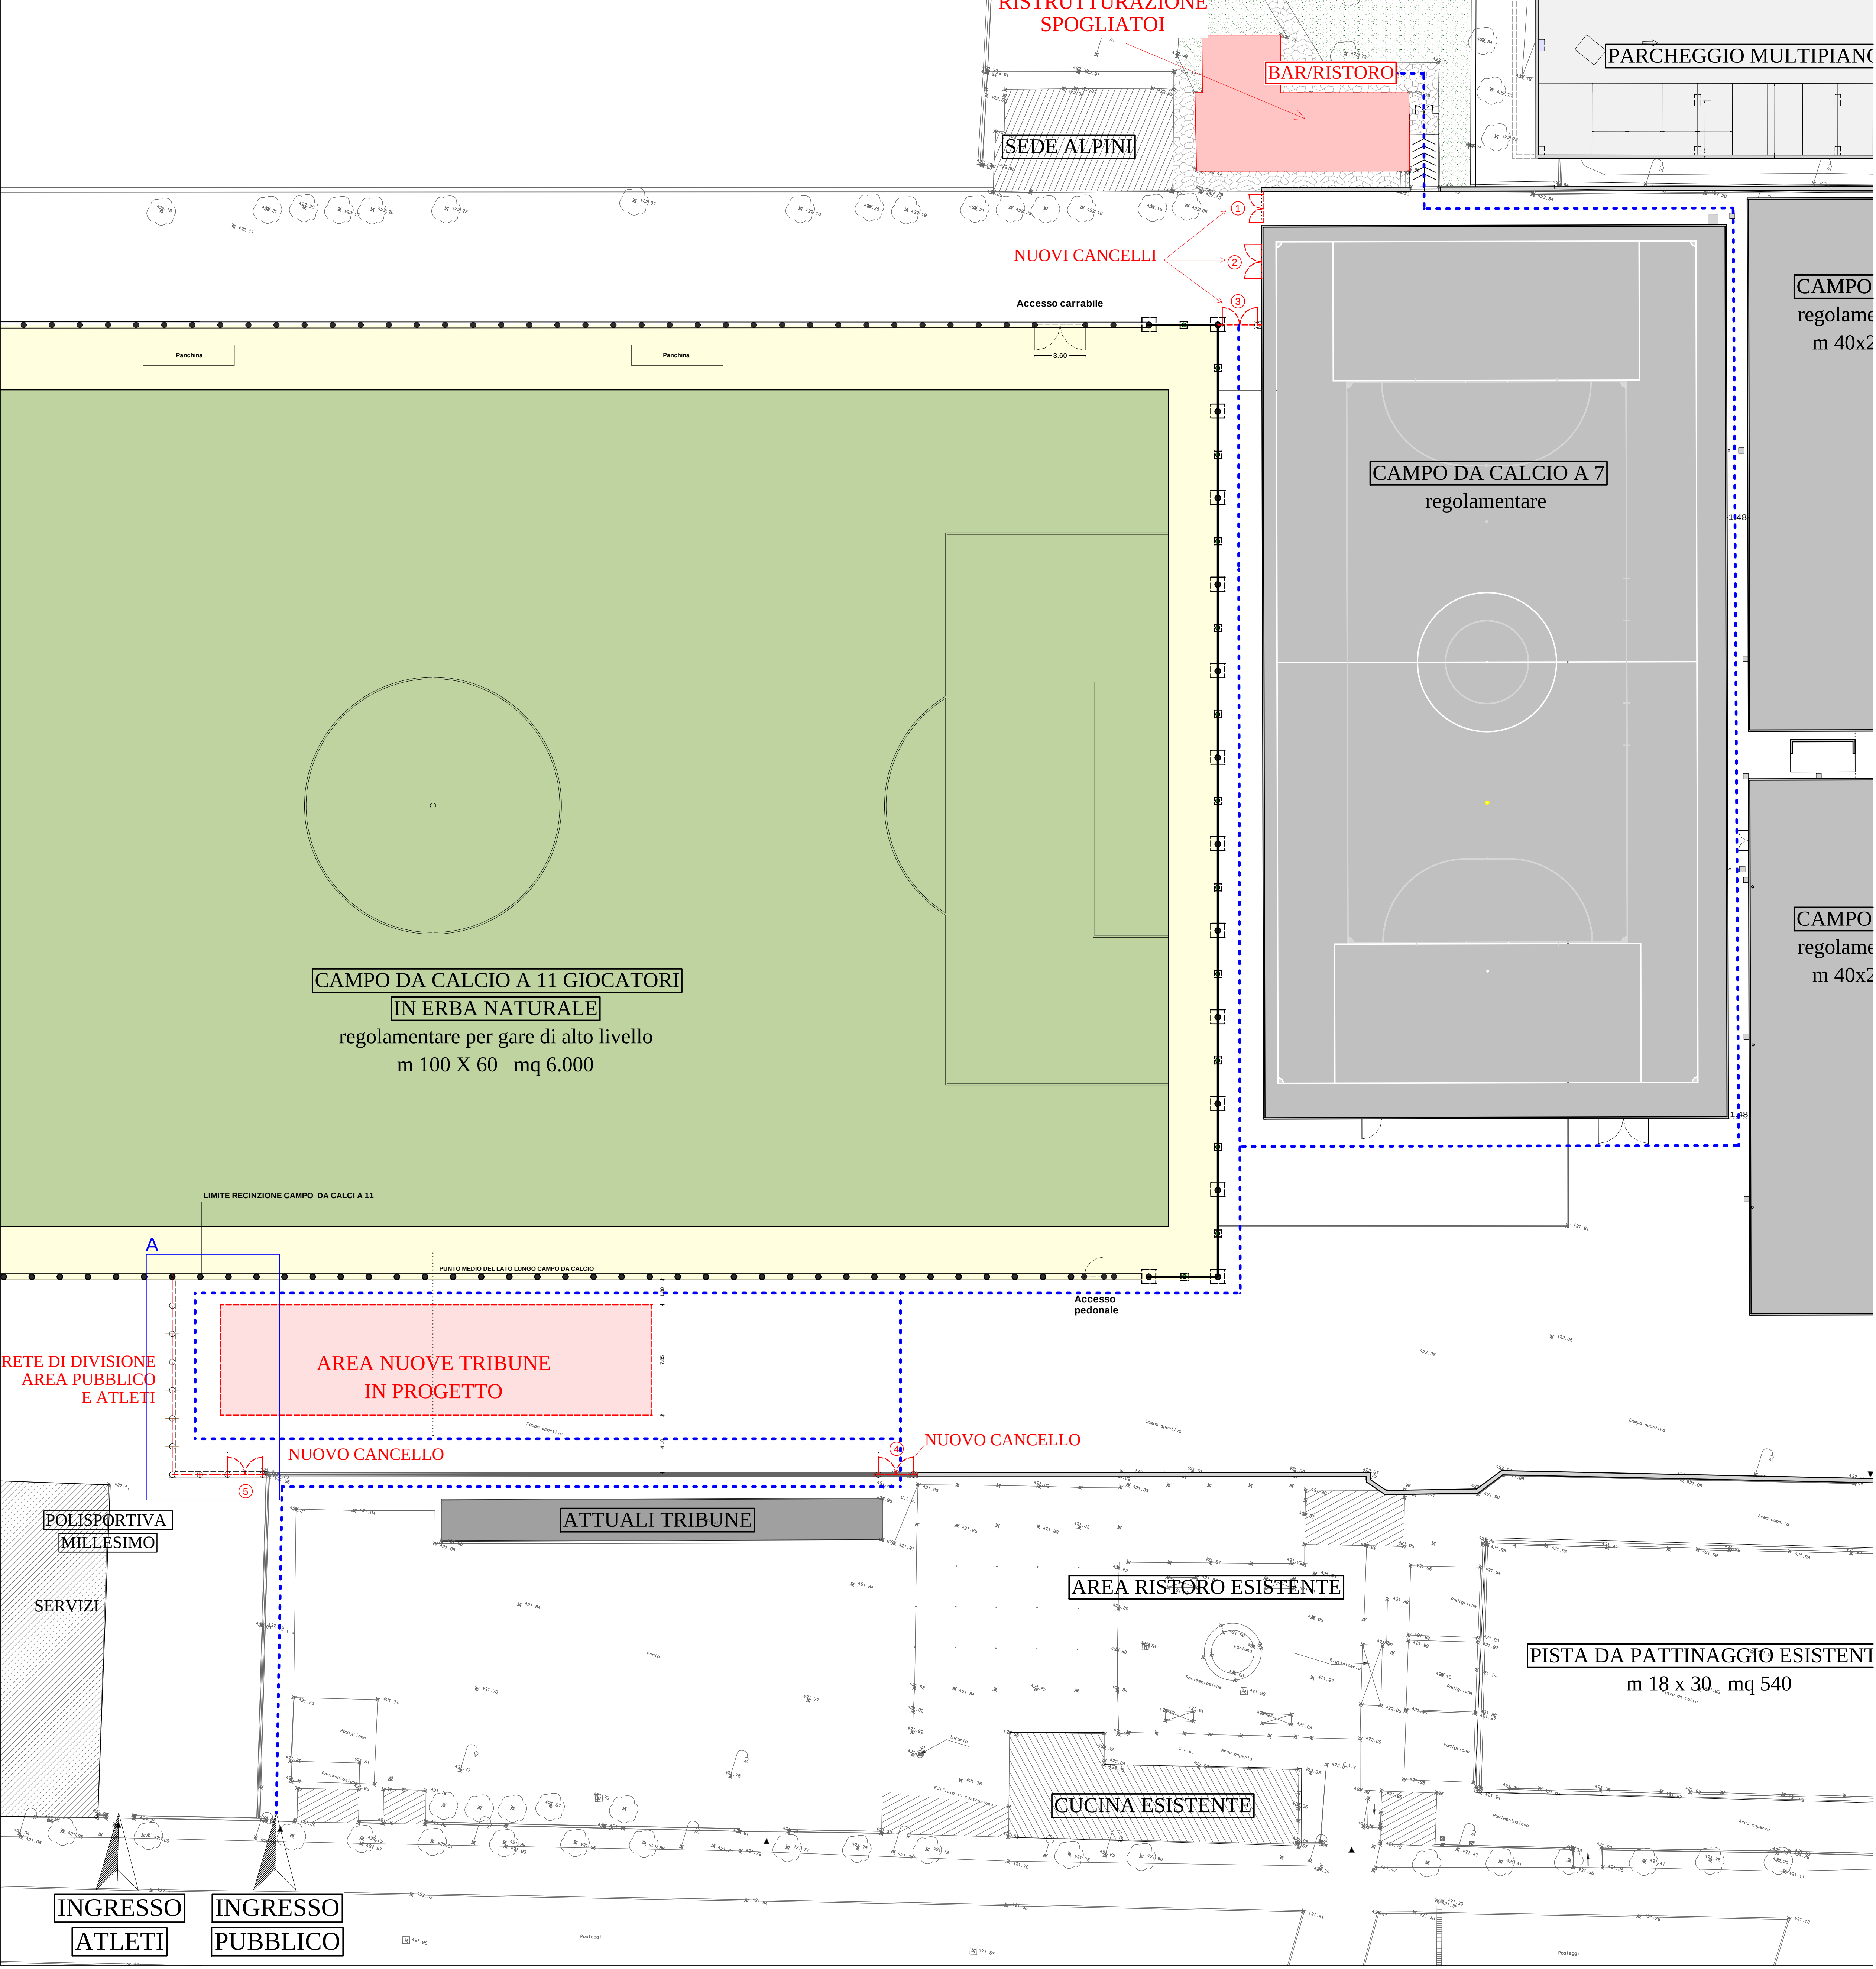

		Progetto
		Percorso Pedonale Pubblico

ALDO PICALI
 ARCHITETTO

Comune di MILLESIMO
 IMPIANTI SPORTIVI
 PROGETTO ESECUTIVO
 TERZO LOTTO FUNZIONALE
 - REALIZZAZIONE MANTO IN ERBA NATURALE PER CAMPO DA CALCIO A 11 GIOCATORI
 LOCALIZZAZIONE DELL'INTERVENTO
 COMUNE DI MILLESIMO
 Viale Mameli - Area Impianti Sportivi
 TAVOLA 01
 PLANIMETRIA PROGETTO:
 - REALIZZAZIONE MANTO IN ERBA NATURALE PER CAMPO DA CALCIO A 11 GIOCATORI
 - RECINZIONE DI SEPARAZIONE AREA ATLETI E AREA PUBBLICO
 - NUOVI CANCELLI
 SCALA
 1:200
 FEBBRAIO 2015
 Il Tecnico