
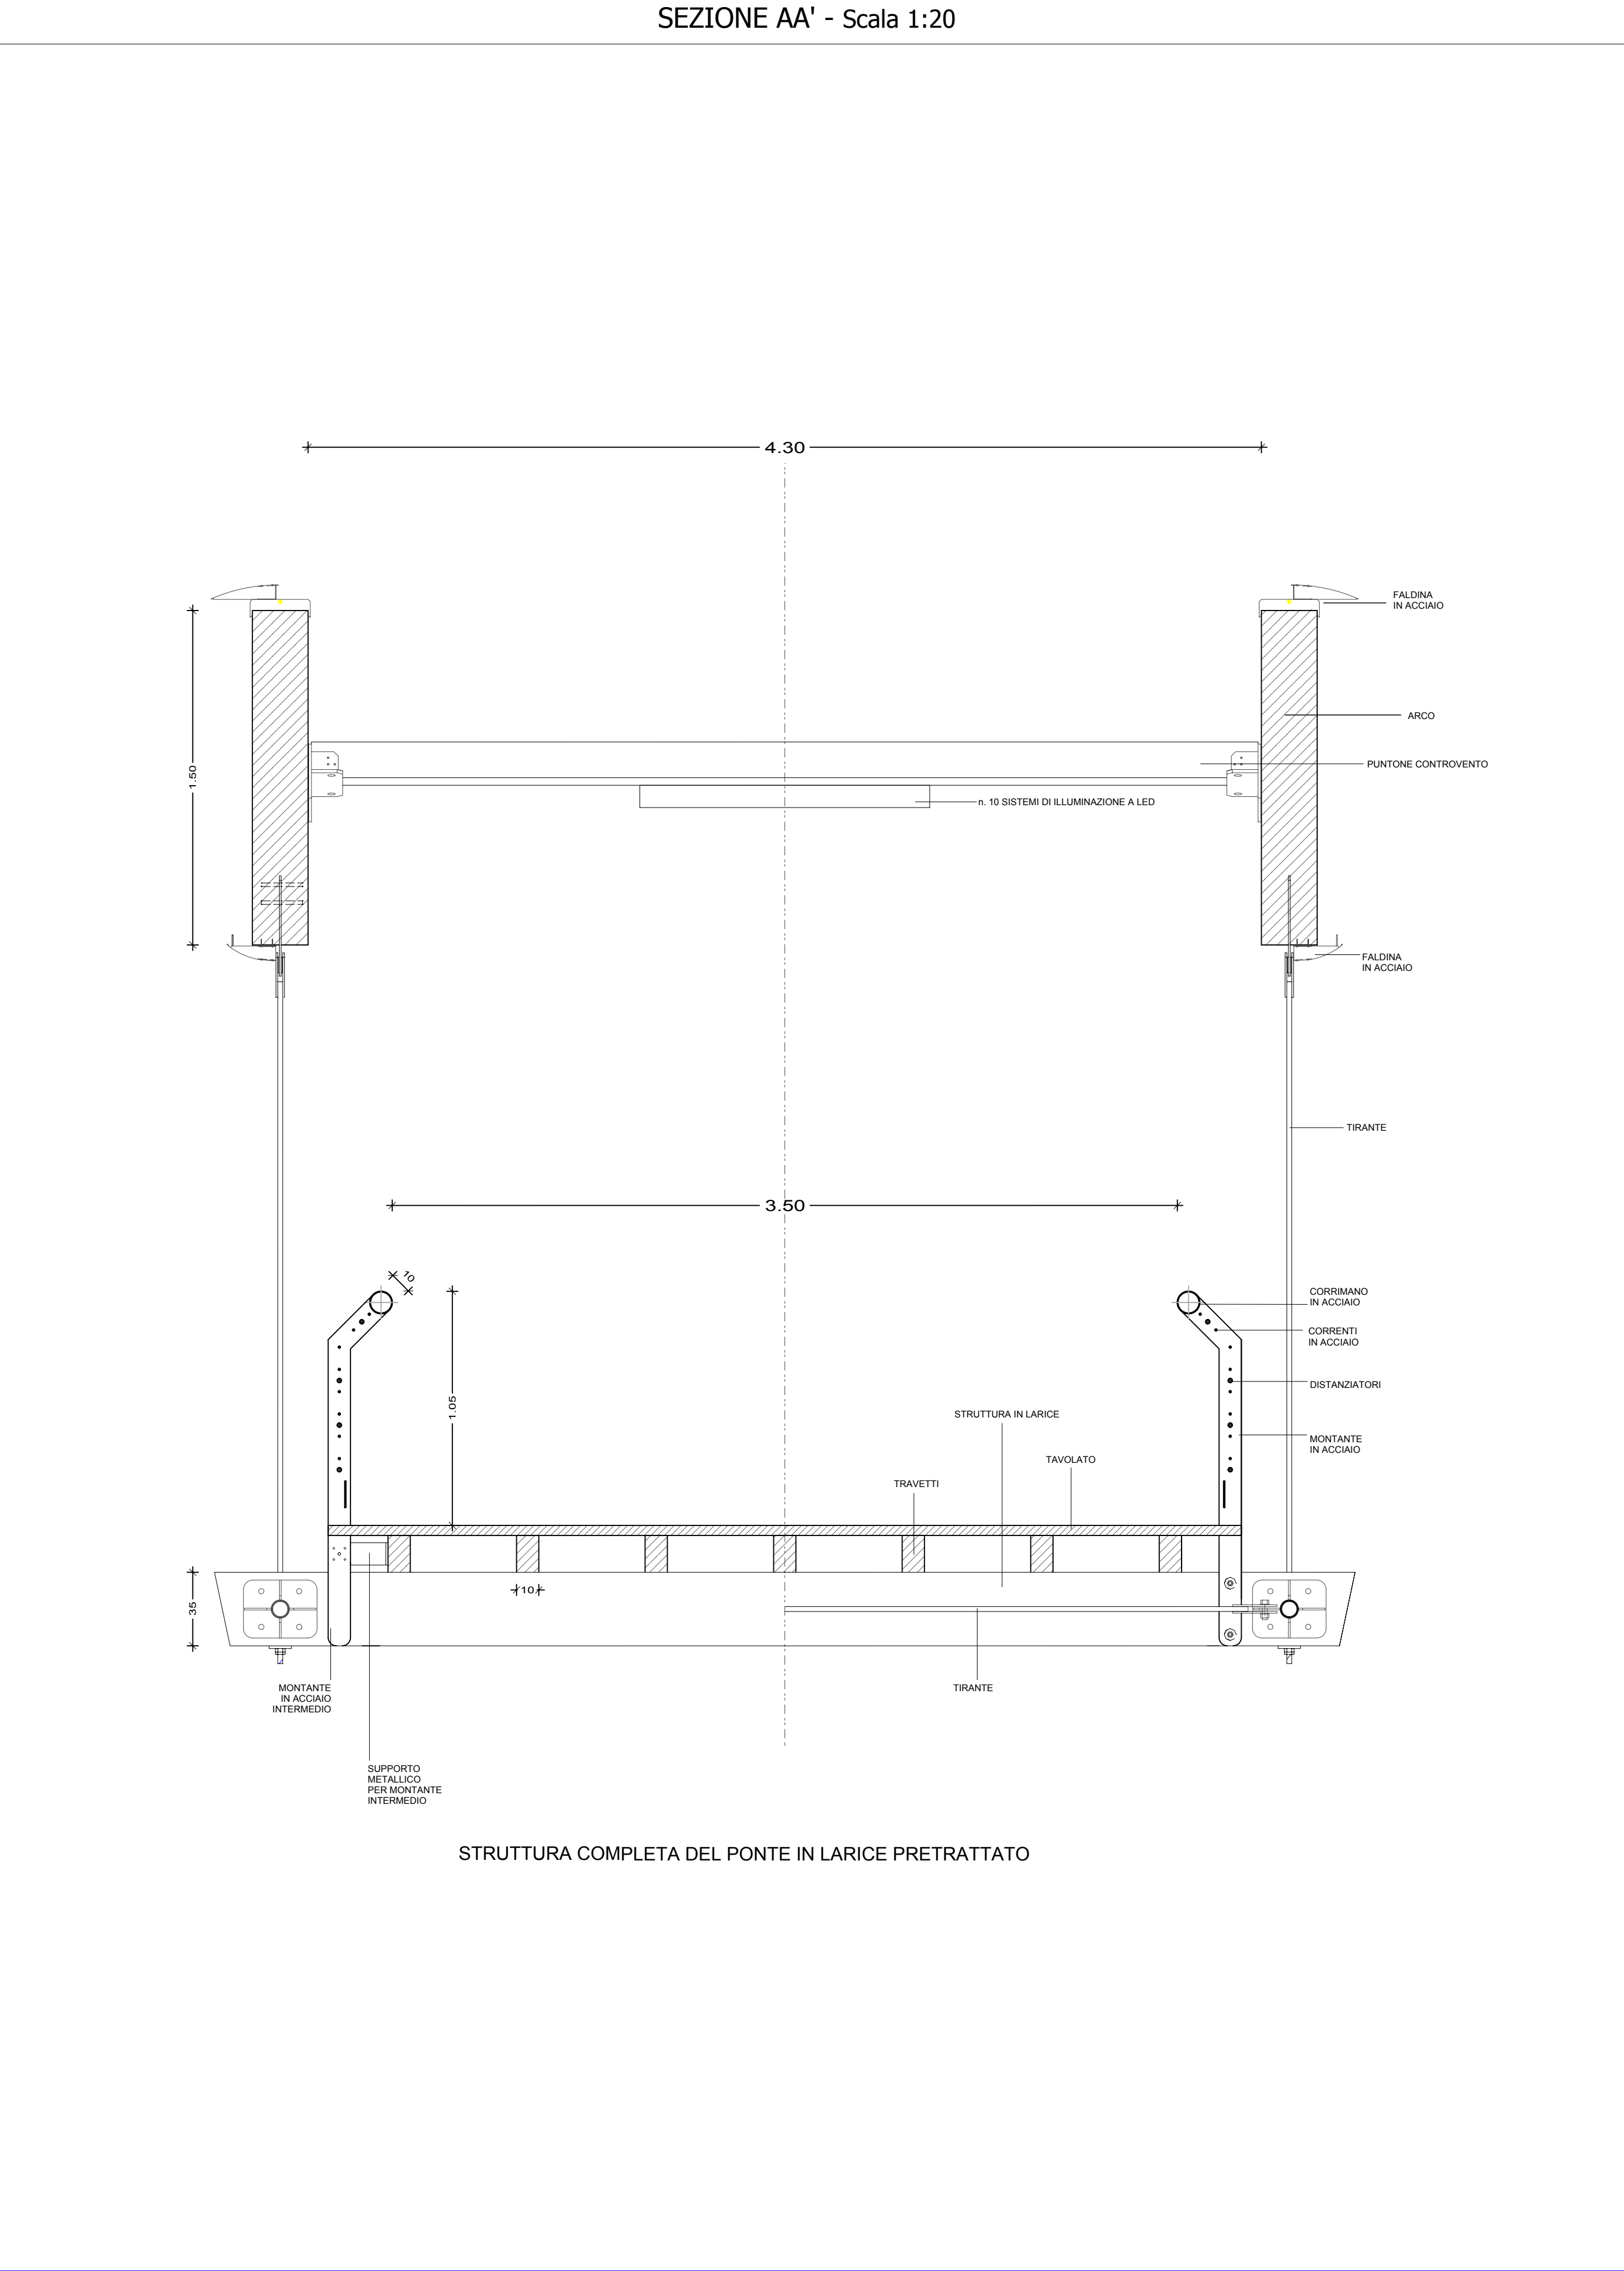
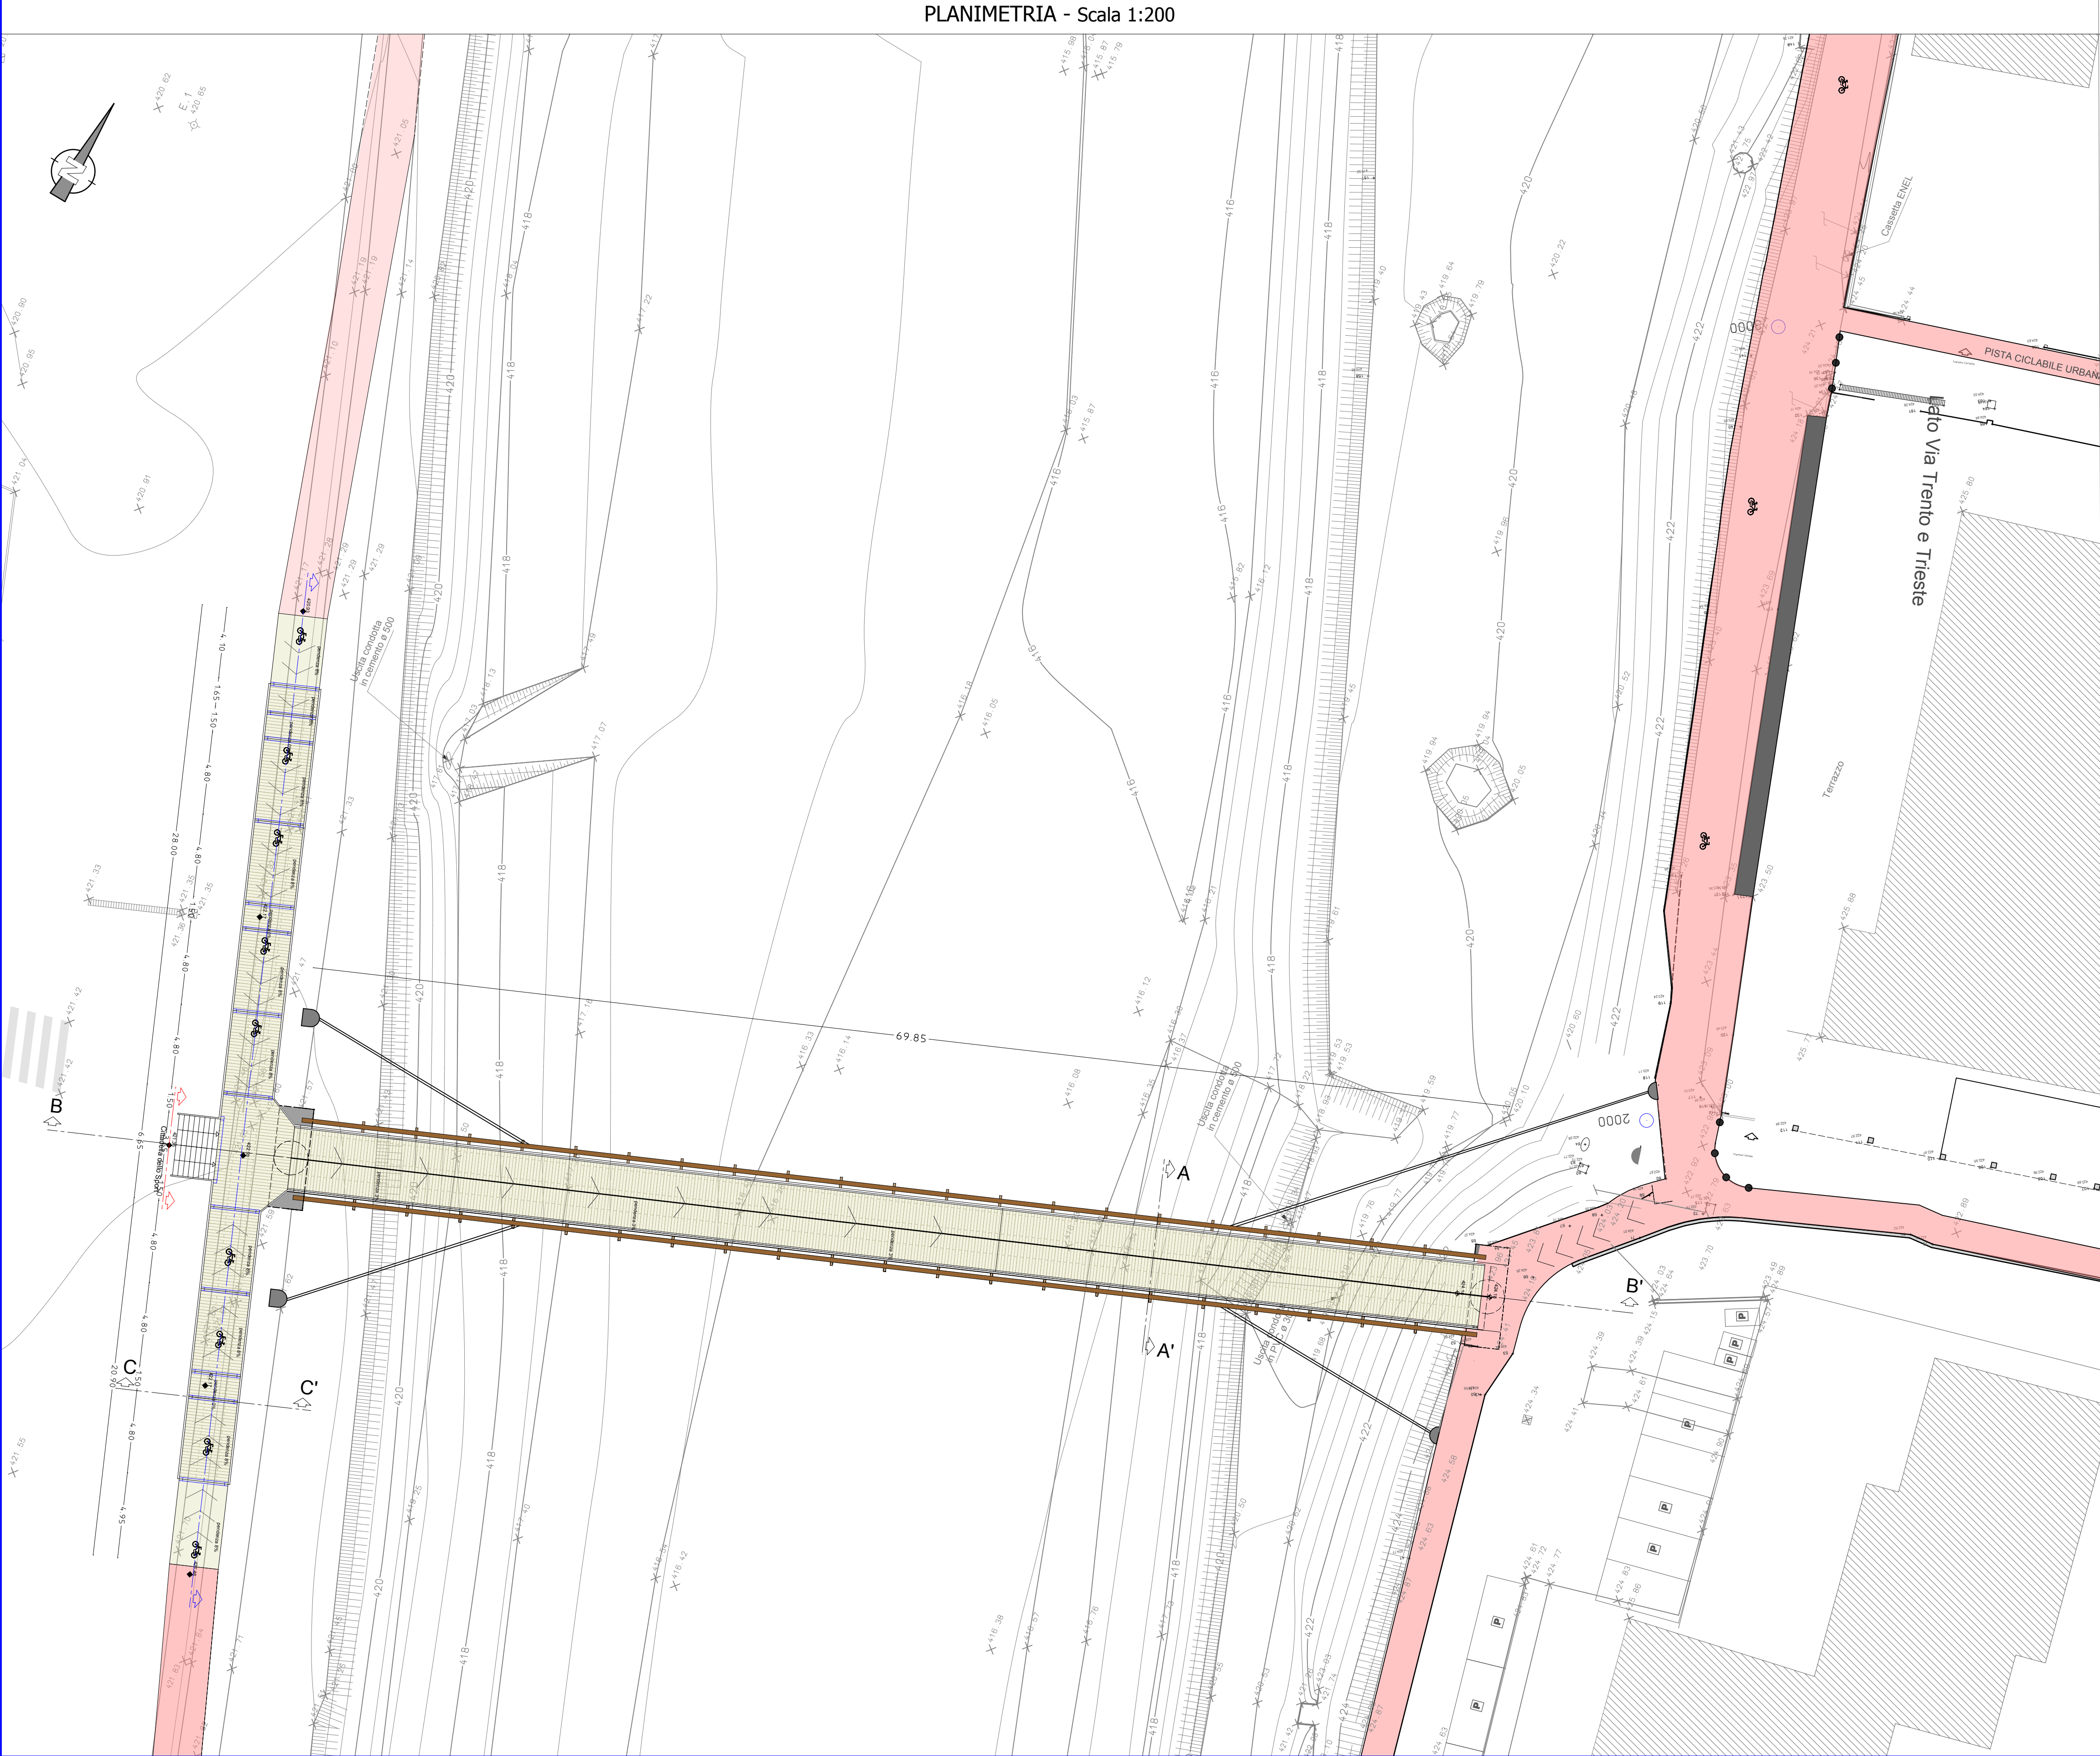


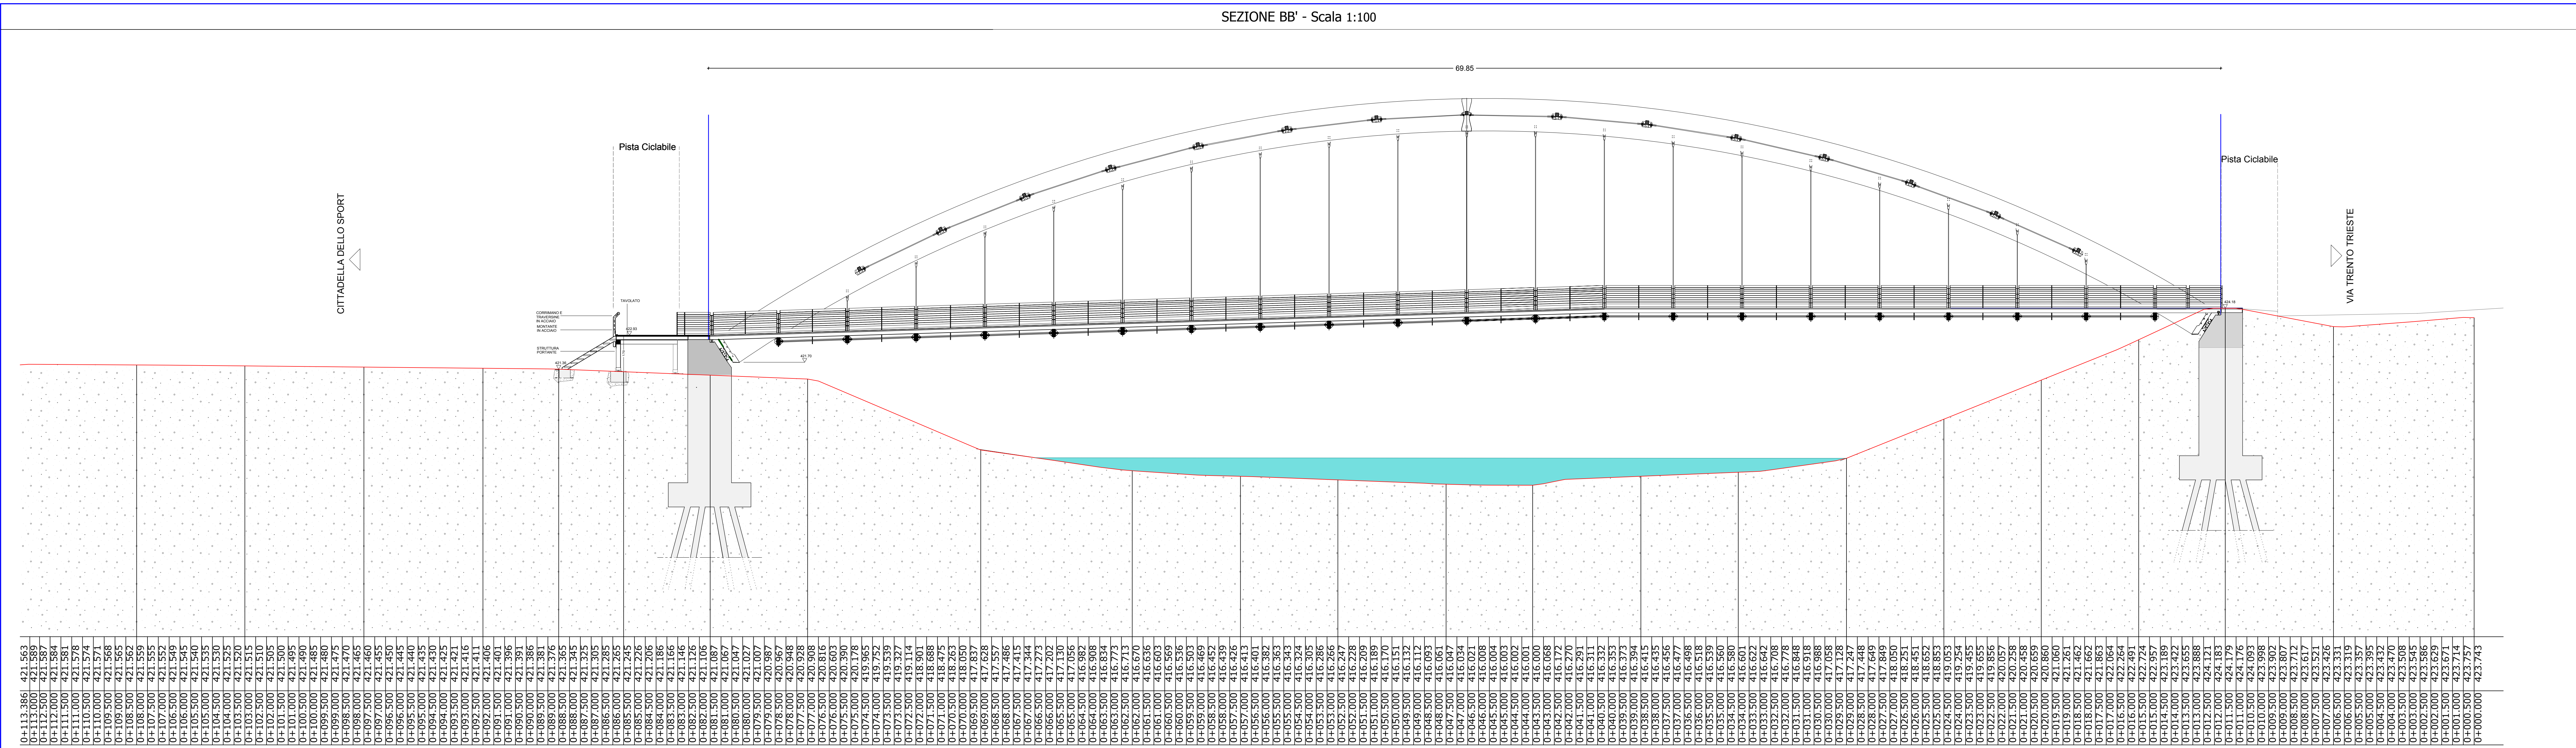

ALDO PICALI
ARCHITETTO

Comune di MILLESIMO

NUOVO PONTE CICLOPEDONALE
SUL FIUME BORMIDA ED INTERCONNESSIONE CON PERCORSI CICLOPEDONALI
Completamento P.I.M. - Piano Integrato per la Mobilità

Committente
COMUNE DI MILLESIMO

Oggetto
VARIANTE AL PROGETTO ESECUTIVO
CON RECEPIMENTO DELLE OSSERVAZIONI DELLA PROVINCIA DI SAVONA

Tavola
04
PLANIMETRIA - SEZIONE AA' - SEZIONE BB'

Scala
VARIE

Data
Gennaio 2014

Il Tecnico

Aut. PICALI Architetto - 7707 MILLESIMO (SV) Località Doria 6/B
TEL. 09-565259 FAX 09-564301 e-mail: aldopicali@alice.it