


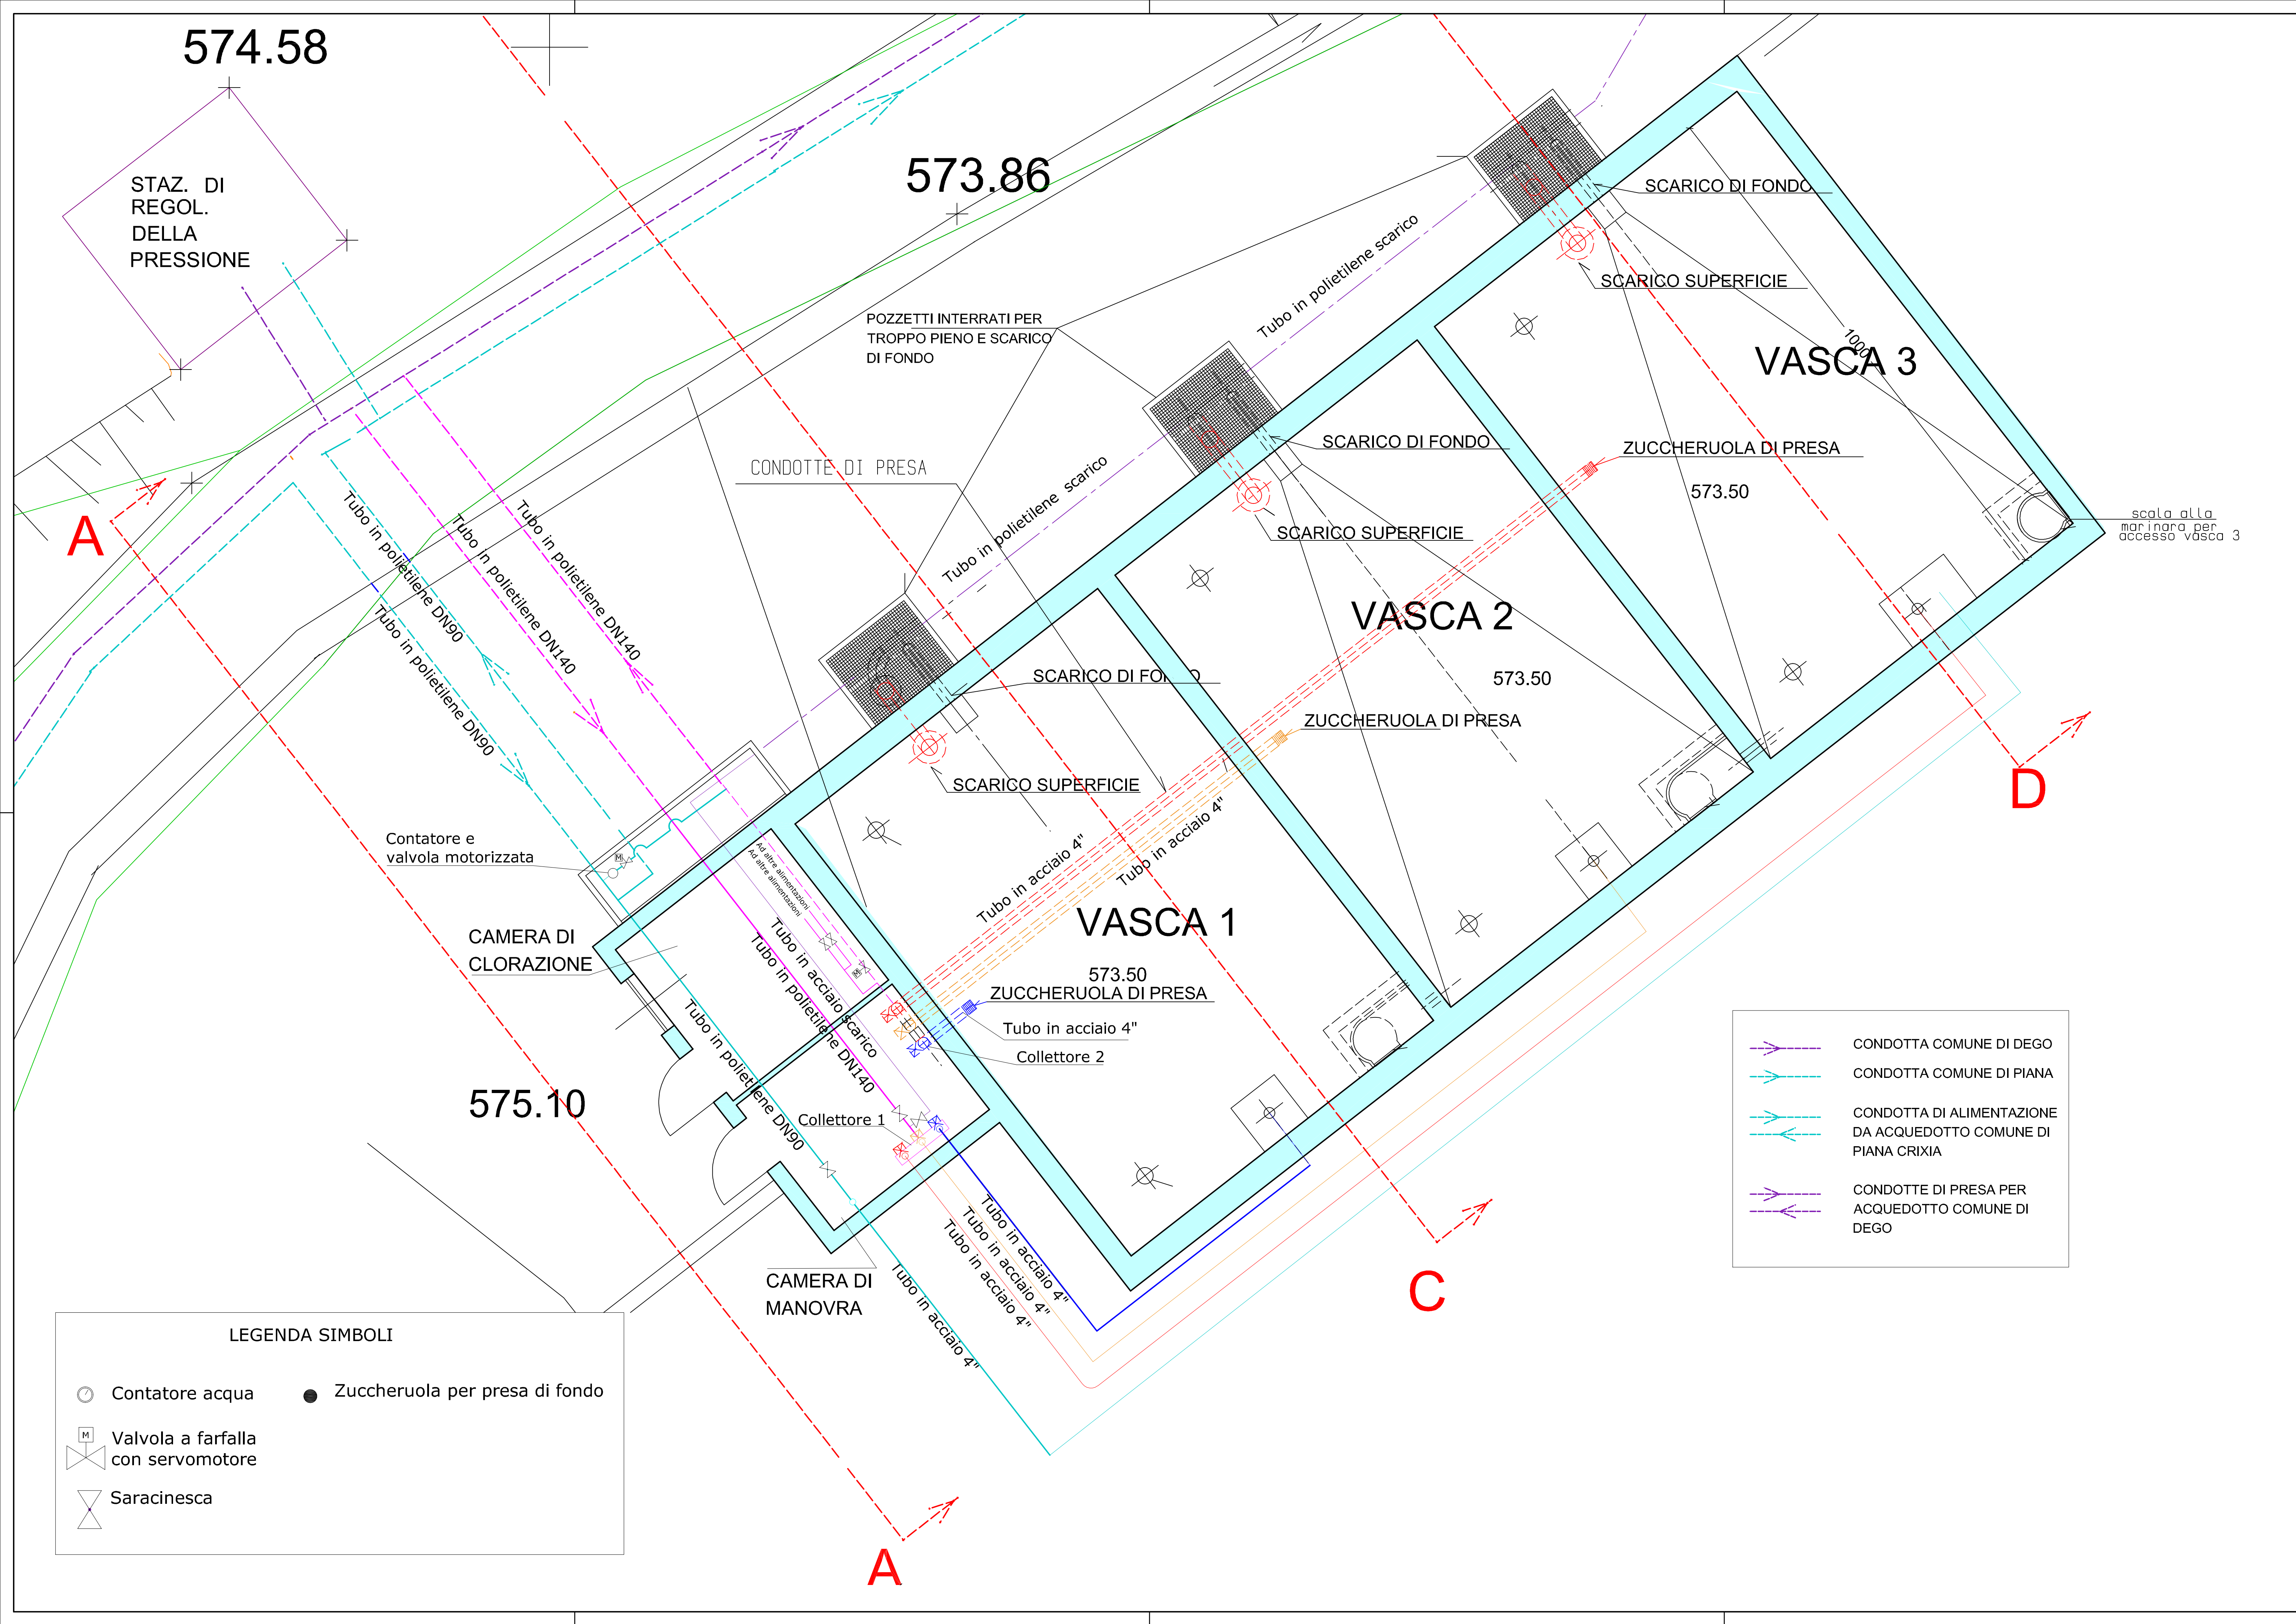

COMUNE DI DEGO

PROVINCIA DI SAVONA

PROGETTO DI SERBATOIO DI ACCUMULO COMPENSORIALE
IN LOCALITA' PORRI

PROGETTO ESECUTIVO PRIMO STRALCIO

COMMITTENTE:

C.I.R.A. S.r.l.
Loc. Piano 6/A
17058 Deago (SV)
C.I.R.A. Servizio Idrico

OGGETTO:

ESECUTIVO IMPIANTO IDRAULICO
PLANIMETRIA

DATA :
NOVEMBRE 2022

SCALA :
1/50

NS. RIF. :
1613/22

TAVOLA

PROGETTAZIONE PER L'EDILIZIA
CIVILE E INDUSTRIALE
ANALISI STRUTTURALE
URBANISTICA

STUDIO TECNICO ING. PAOLO BAGNASCO
VIA PIANA DEL MULINO N. 76/3 - 17043 CARCARE (SV) - Tel. 0192071304
partita IVA: 00636760092

H/L = 594 / 1050 (0.62m²)

IL TECNICO

12

Alipian