


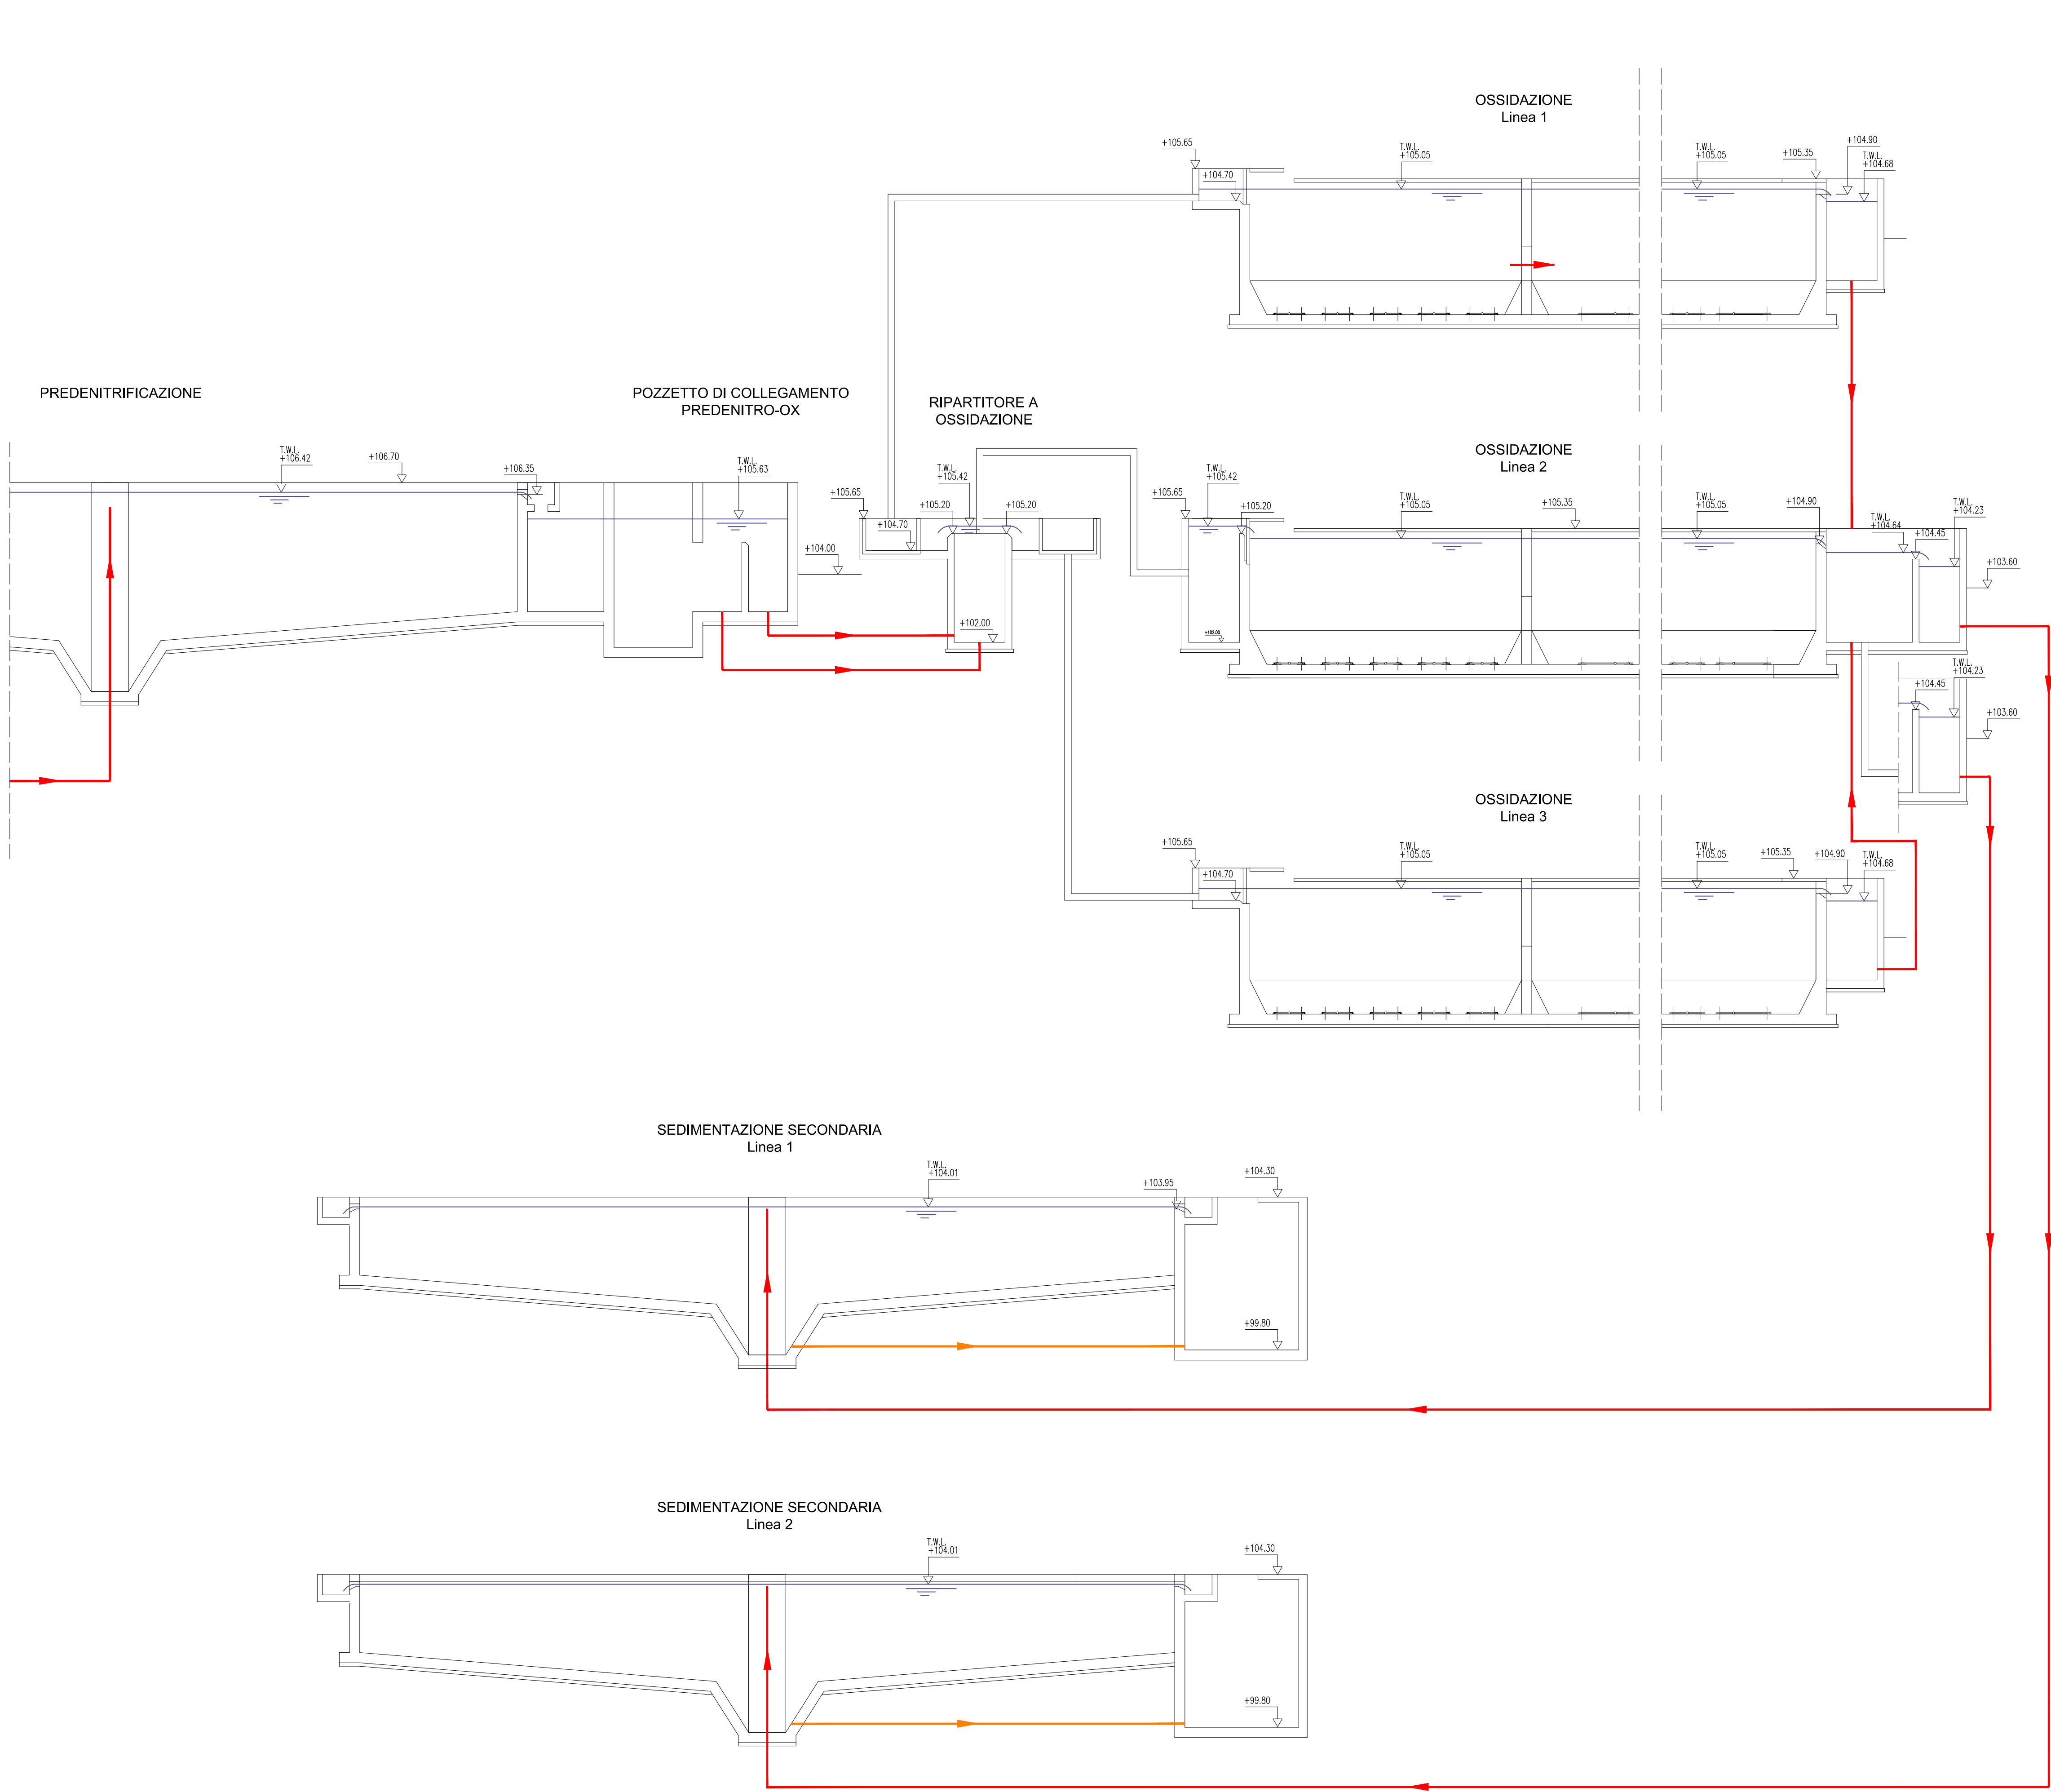

LEGENDA LINEE

linea acque

linea fanghi biologici

Le quote altimetriche indicate corrispondono alle quote riportate nei disegni del Progetto esecutivo/costruttivo elaborato da Costruzioni Dondi S.p.A. nel 1989. Tali quote sono da intendersi come relative a uno zero di riferimento non noto, in quanto non corrispondono alle quote altimetriche reali del sito.



C.I.R.A. S.r.l. Servizio idrico

Località Piano, 6/A - 17058 Dego (SV)

email: consorziocirasu@pcert.postecert.it

Titolo progetto

OPERE DI ADEGUAMENTO DELL'IMPIANTO DI
DEPURAZIONE DI DEGO PER FAR FRONTE A MUTATE
CONDIZIONI DI CARICO INQUINANTE DA TRATTARE

PROGETTO ESECUTIVO

Il responsabile di progettazione

C.I.R.A. S.r.l.

Il coordinatore del progetto

C.I.R.A. S.r.l.

Il progettista

STUDIO DI INGEGNERIA AMBIENTALE

DOTT. ING. GIUSEPPE PASTORELLI

con sede a Imola (BO) in via Cogne n.35

tel. +39 0542 640178

e-mail: giuseppe.pastorelli17@tin.it



Titolo elaborato		ID
PROFILO IDRAULICO		EG.03
DATA	dicembre 2023	SCALA
REV.1		-
REV.2		COMMESSA
REV.3		2023.10

QUESTO DISEGNO E' PROPRIETA' RISERVATA E NON PUO' ESSERE RICOPIATO, RIPRODOTTO O MOSTRATO A TERZI SENZA NOSTRA AUTORIZZAZIONE SCRITTA