


SEZIONE A-A__scala 1:50

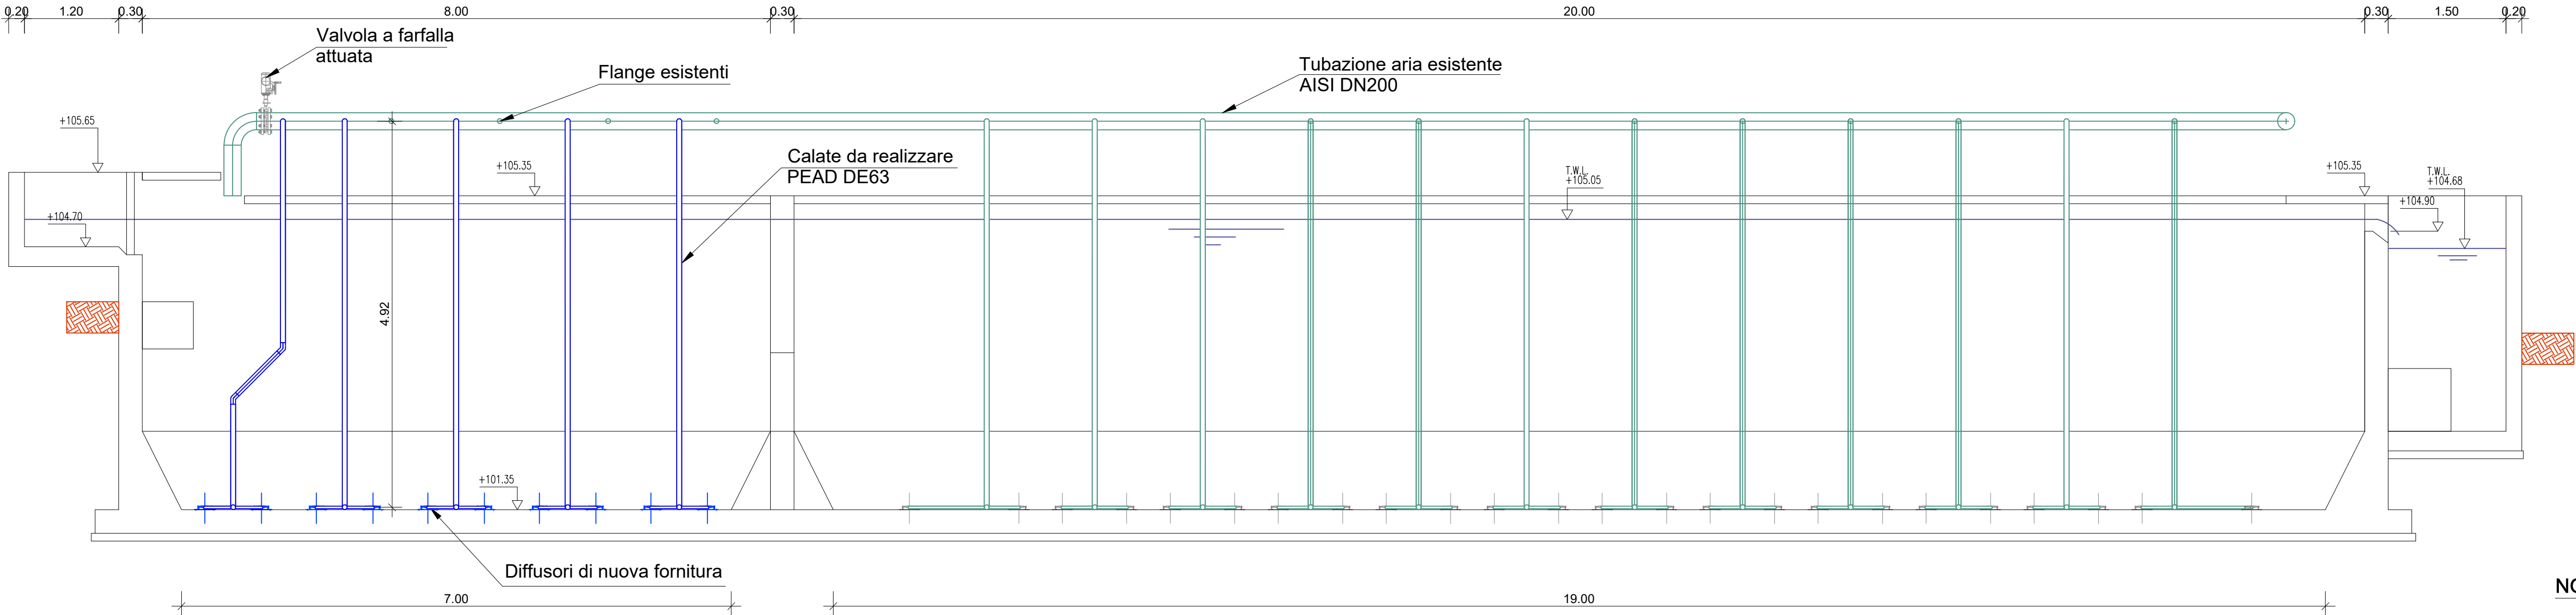


LEGENDA OPERE DI PROGETTO

- collegamenti idraulici
- opere civili e carpenterie
- opere elettromeccaniche
- strumentazione


NOTA

Le quote altimetriche indicate corrispondono alle quote riportate nei disegni del Progetto esecutivo/costruttivo elaborato da Costruzioni Dondi S.p.A. nel 1989. Tali quote sono da intendersi come relative a uno zero di riferimento non noto, in quanto non corrispondono alle quote altimetriche reali del sito.


SEZIONE B-B__scala 1:50

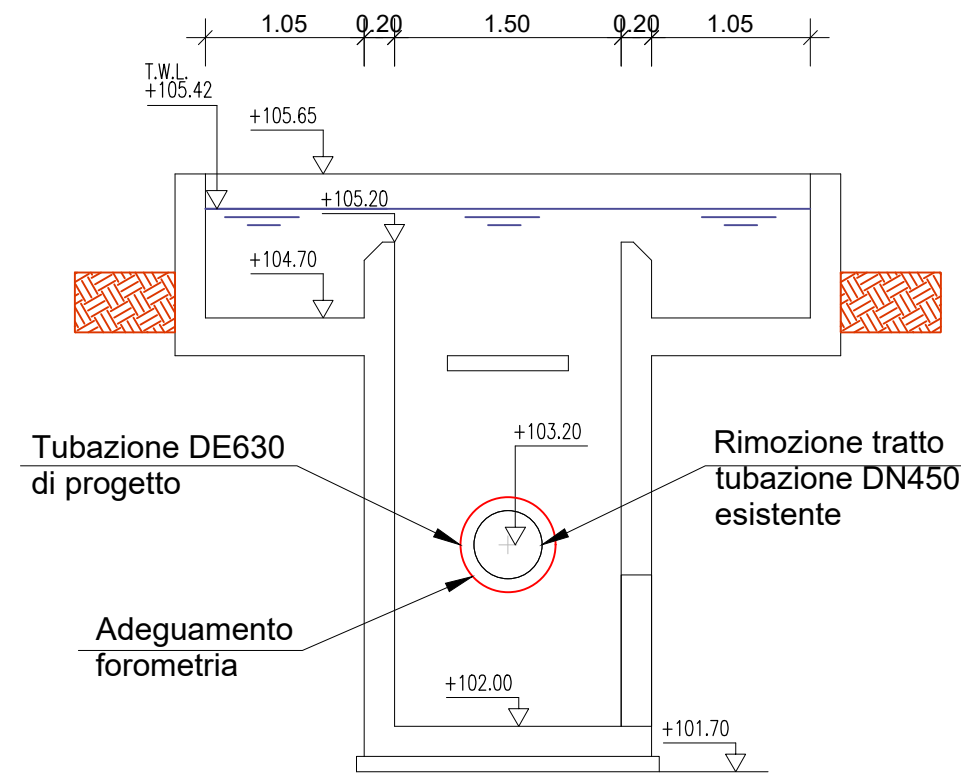


SEZIONE C-C__scala 1:50

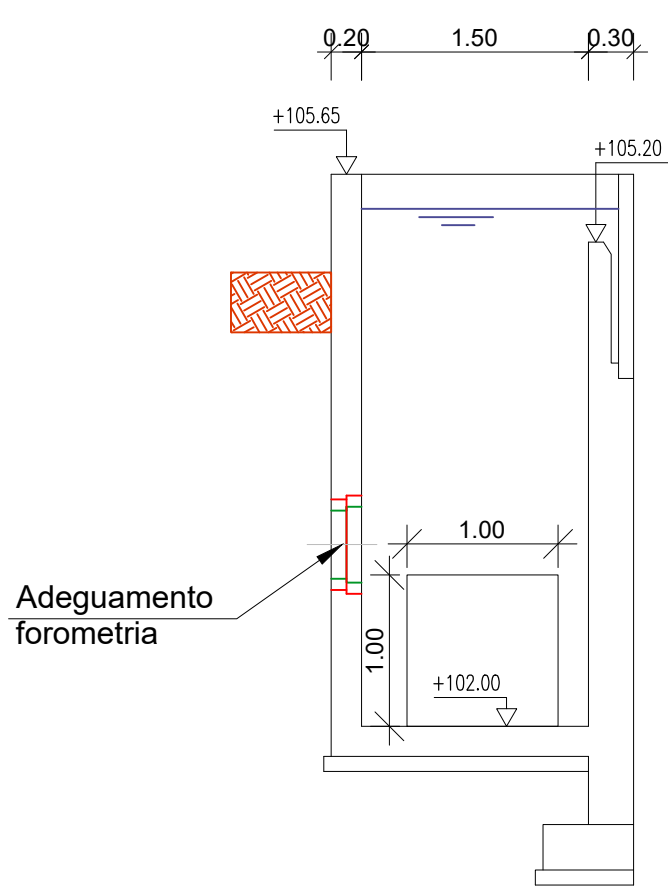


SEZIONE E-E__scala 1:50

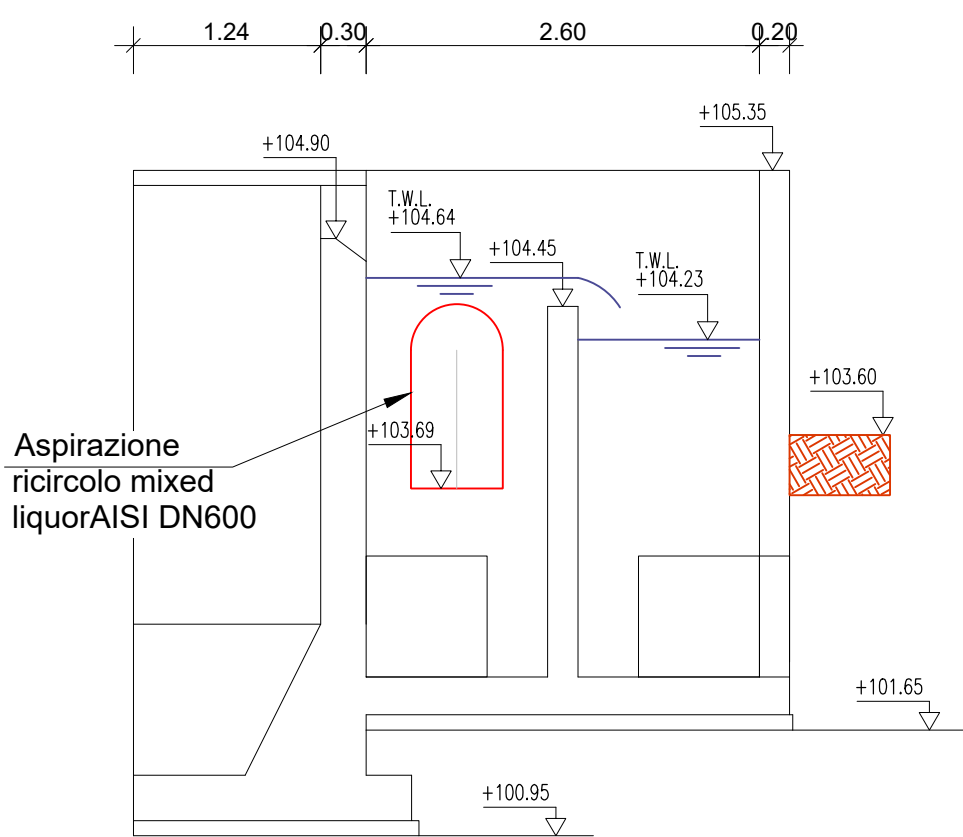



DETTAGLIO SUPPORTO TUBAZIONE DN450__scala 1:25

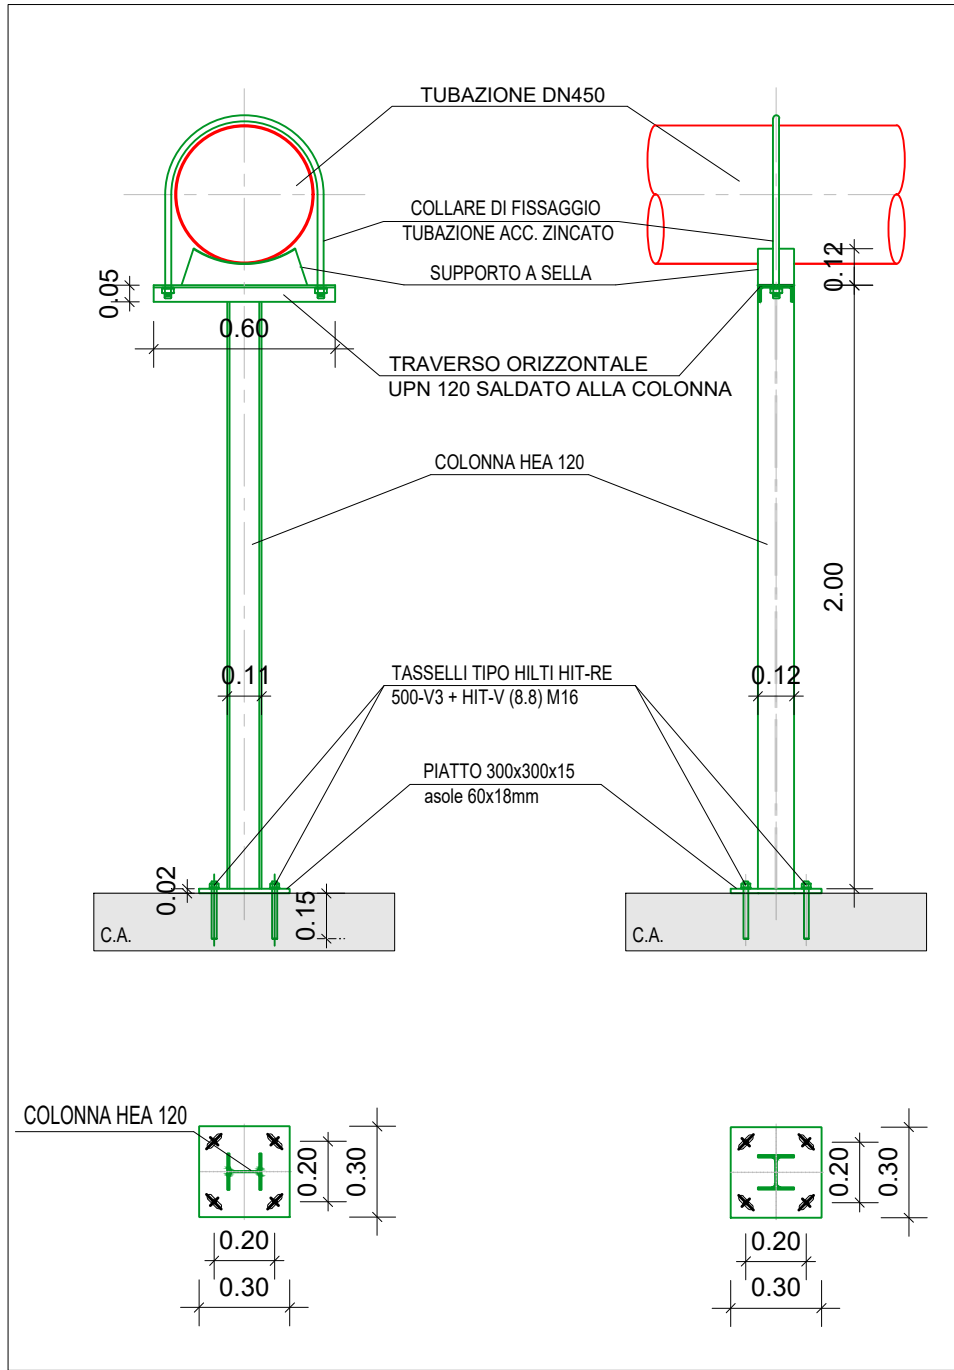

SEZIONE D-D__scala 1:50

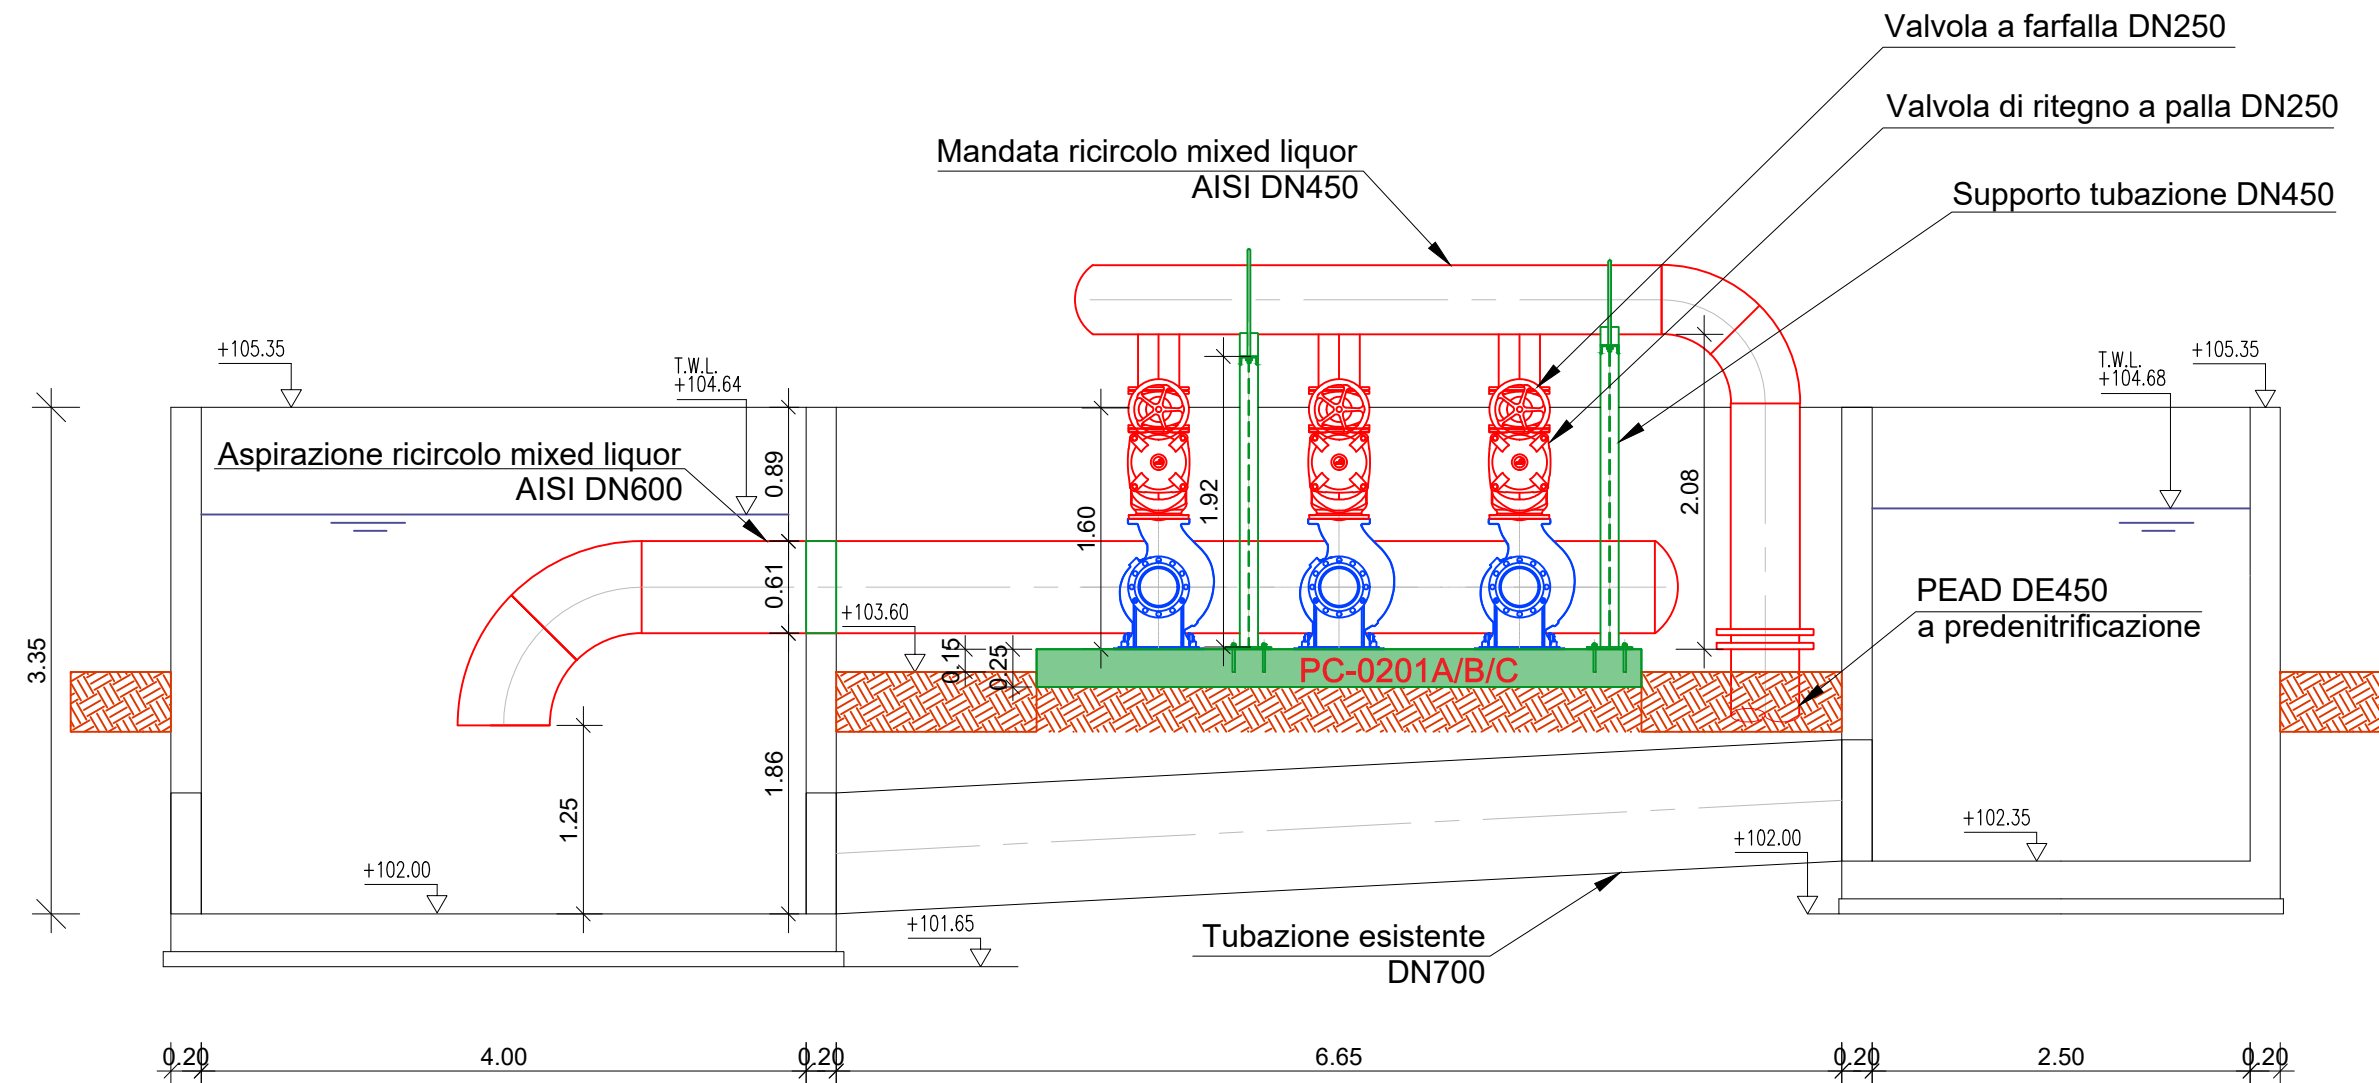

SEZIONE F-F__scala 1:50

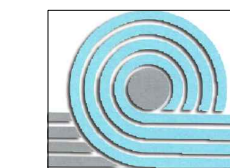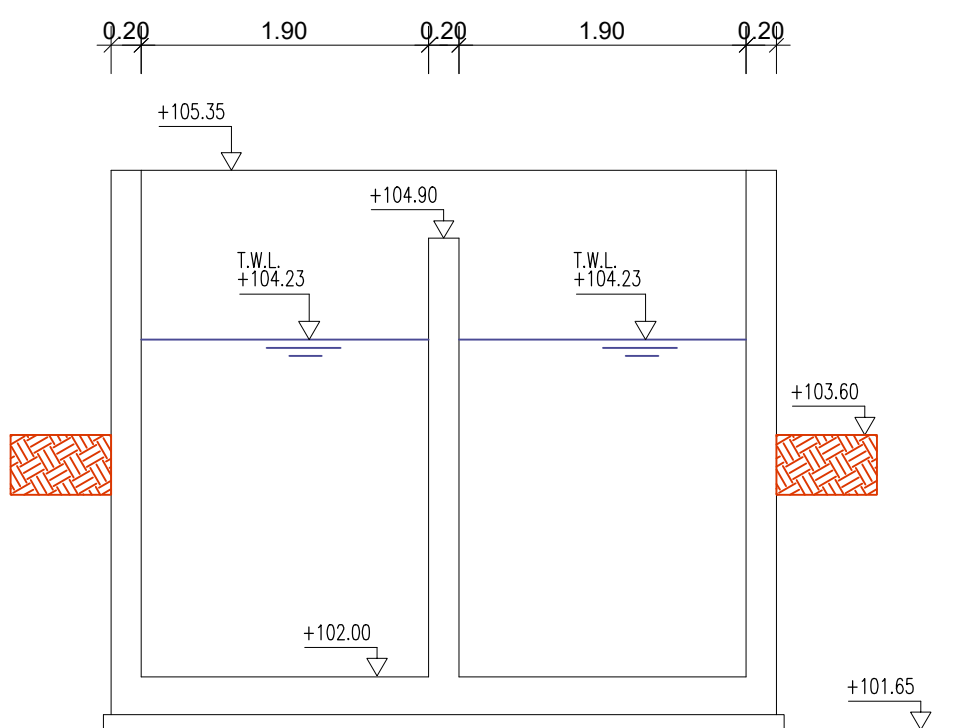

C.I.R.A. S.r.l. Servizio idrico

Località Piano, 6/A - 17058 Dego (SV)
email: consorziocirasu@pcert.postecert.it

Titolo progetto

OPERE DI ADEGUAMENTO DELL'IMPIANTO DI
DEPURAZIONE DI DEGO PER FAR FRONTE A MUTATE
CONDIZIONI DI CARICO INQUINANTE DA TRATTARE

PROGETTO ESECUTIVO

Il responsabile di progettazione

C.I.R.A. S.r.l.


Il coordinatore del progetto

C.I.R.A. S.r.l.

Il progettista

STUDIO DI INGEGNERIA AMBIENTALE

DOTT. ING. GIUSEPPE PASTORELLI
con sede a Imola (BO) in via Cogne n.35
tel. +39 0542 640178
e-mail: giuseppe.pastorelli17@tin.it

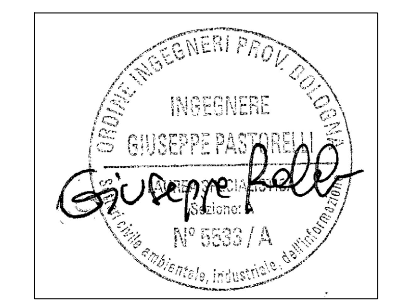

Titolo elaborato

OSSIDAZIONE - SEZIONI

ID

EG.07

DATA dicembre 2023

REV.1

REV.2

REV.3

SCALA

1:50

COMMESSA

2023.10

QUESTO DISEGNO E' PROPRIETA' RISERVATA E NON PUO' ESSERE RICOPIATO, RIPRODOTTO O MOSTRATO A TERZI SENZA NOSTRA AUTORIZZAZIONE SCRITTA