
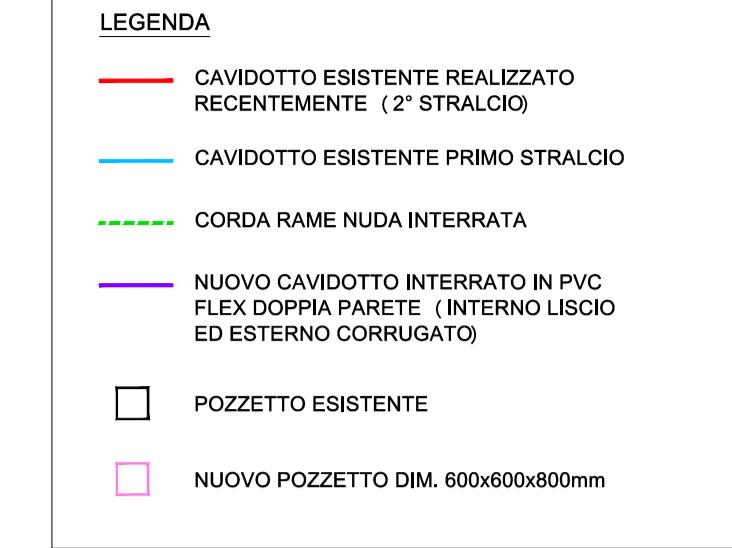


PLANIMETRIA GENERALE DISTRIBUZIONE PERCORSI ELETTRICI INTERRATI ED IMPIANTO DI TERRA - Scala 1:200

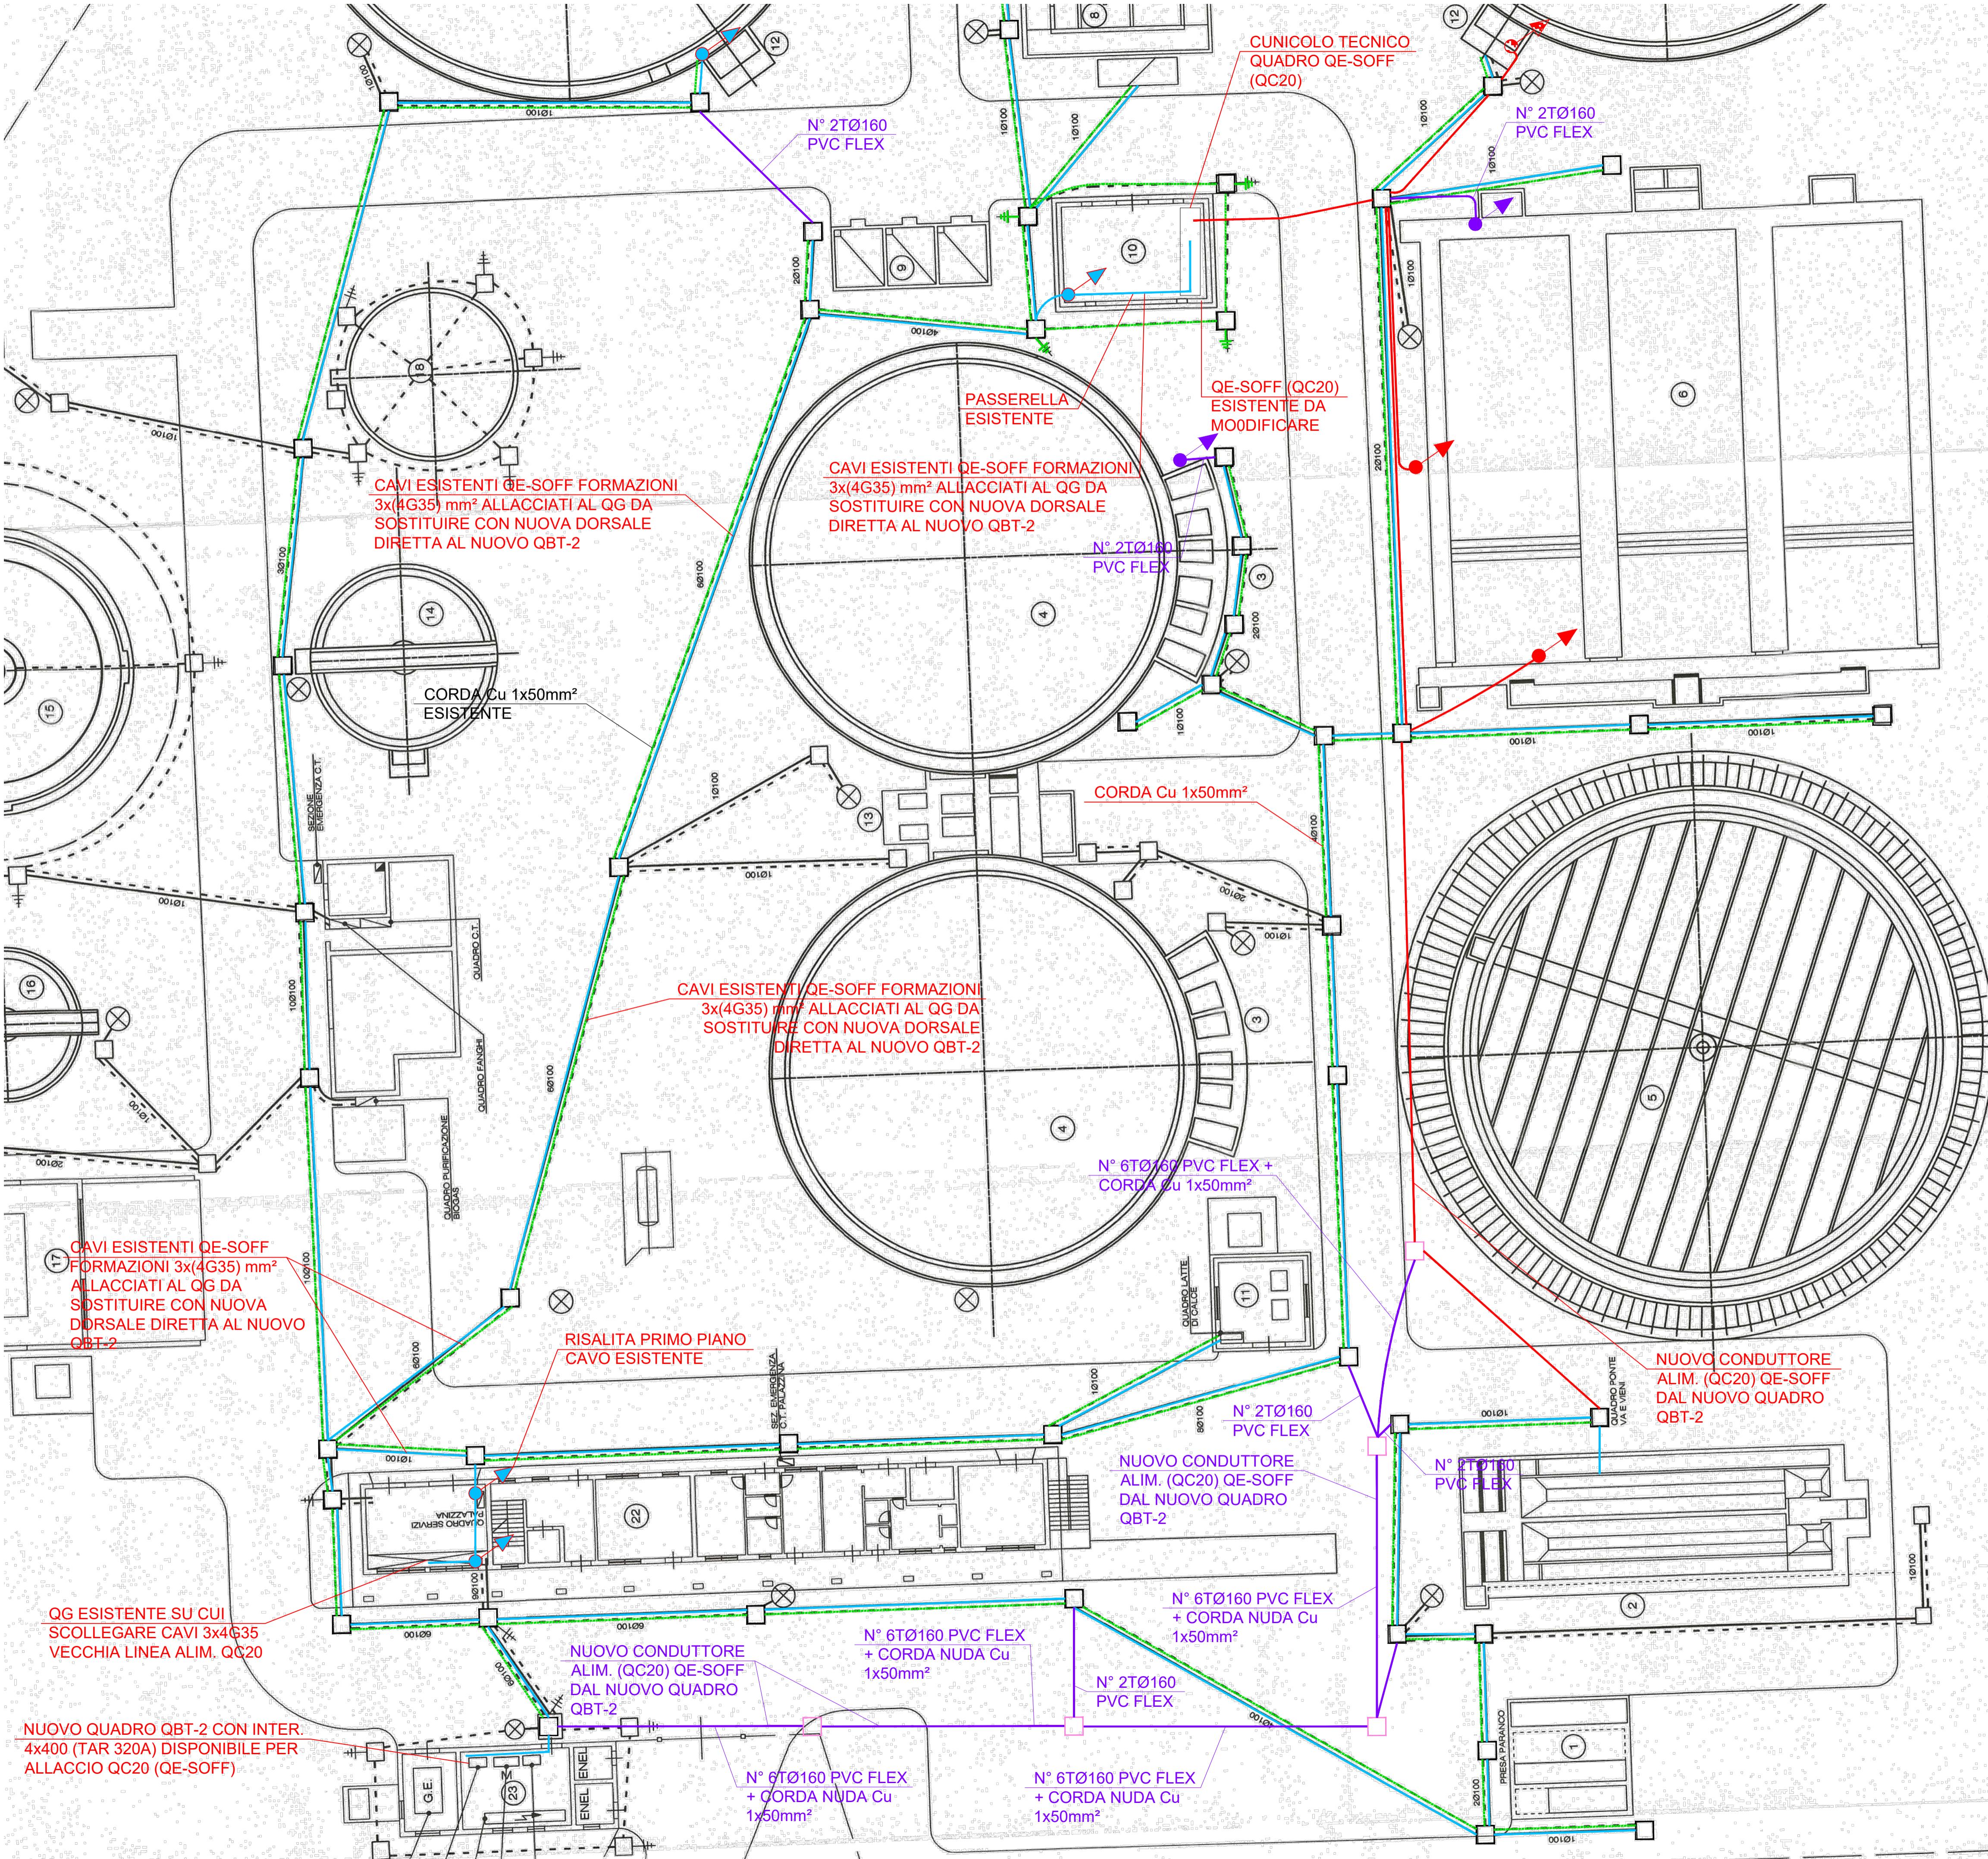

C.I.R.A. S.r.l. Servizio idrico
Località Piano, 6/A - 17058 Dego (SV)
email: consorziocirasu@pcert.postecert.it

Titolo progetto

OPERE DI ADEGUAMENTO DELL'IMPIANTO DI DEPURAZIONE DI DEGO PER FAR FRONTE A MUTATE CONDIZIONI DI CARICO INQUINANTE DA TRATTARE

PROGETTO ESECUTIVO

Il responsabile di progettazione

C.I.R.A. S.r.l.

Il coordinatore del progetto

C.I.R.A. S.r.l.

Il progettista

STUDIO DI INGEGNERIA AMBIENTALE

DOTT. ING. GIUSEPPE PASTORELLI
con sede a Imola (BO) in via Cogni n.35
tel. +39 0542 640178
e-mail: giuseppe.pastorelli17@tin.it



Titolo elaborato

PLANIMETRIA GENERALE DISTRIBUZIONE PERCORSI ELETTRICI INTERRATI ED IMPIANTO DI TERRA

ID

IE-04

DATA

dicembre 2023

SCALA

1:200

REV.1

REV.2

REV.3

QUESTO DISEGNO È PROPRIETÀ RISERVATA E NON PUÒ ESSERE RICOPIATO, RIPRODOTTO O MOSTRATO A TERZI SENZA NOSTRA AUTORIZZAZIONE SCRITTA