


LAY OUT APPARECCHIATURE ADEGUAMENTO COMPARTO BIOLOGICO - Scala
1:200

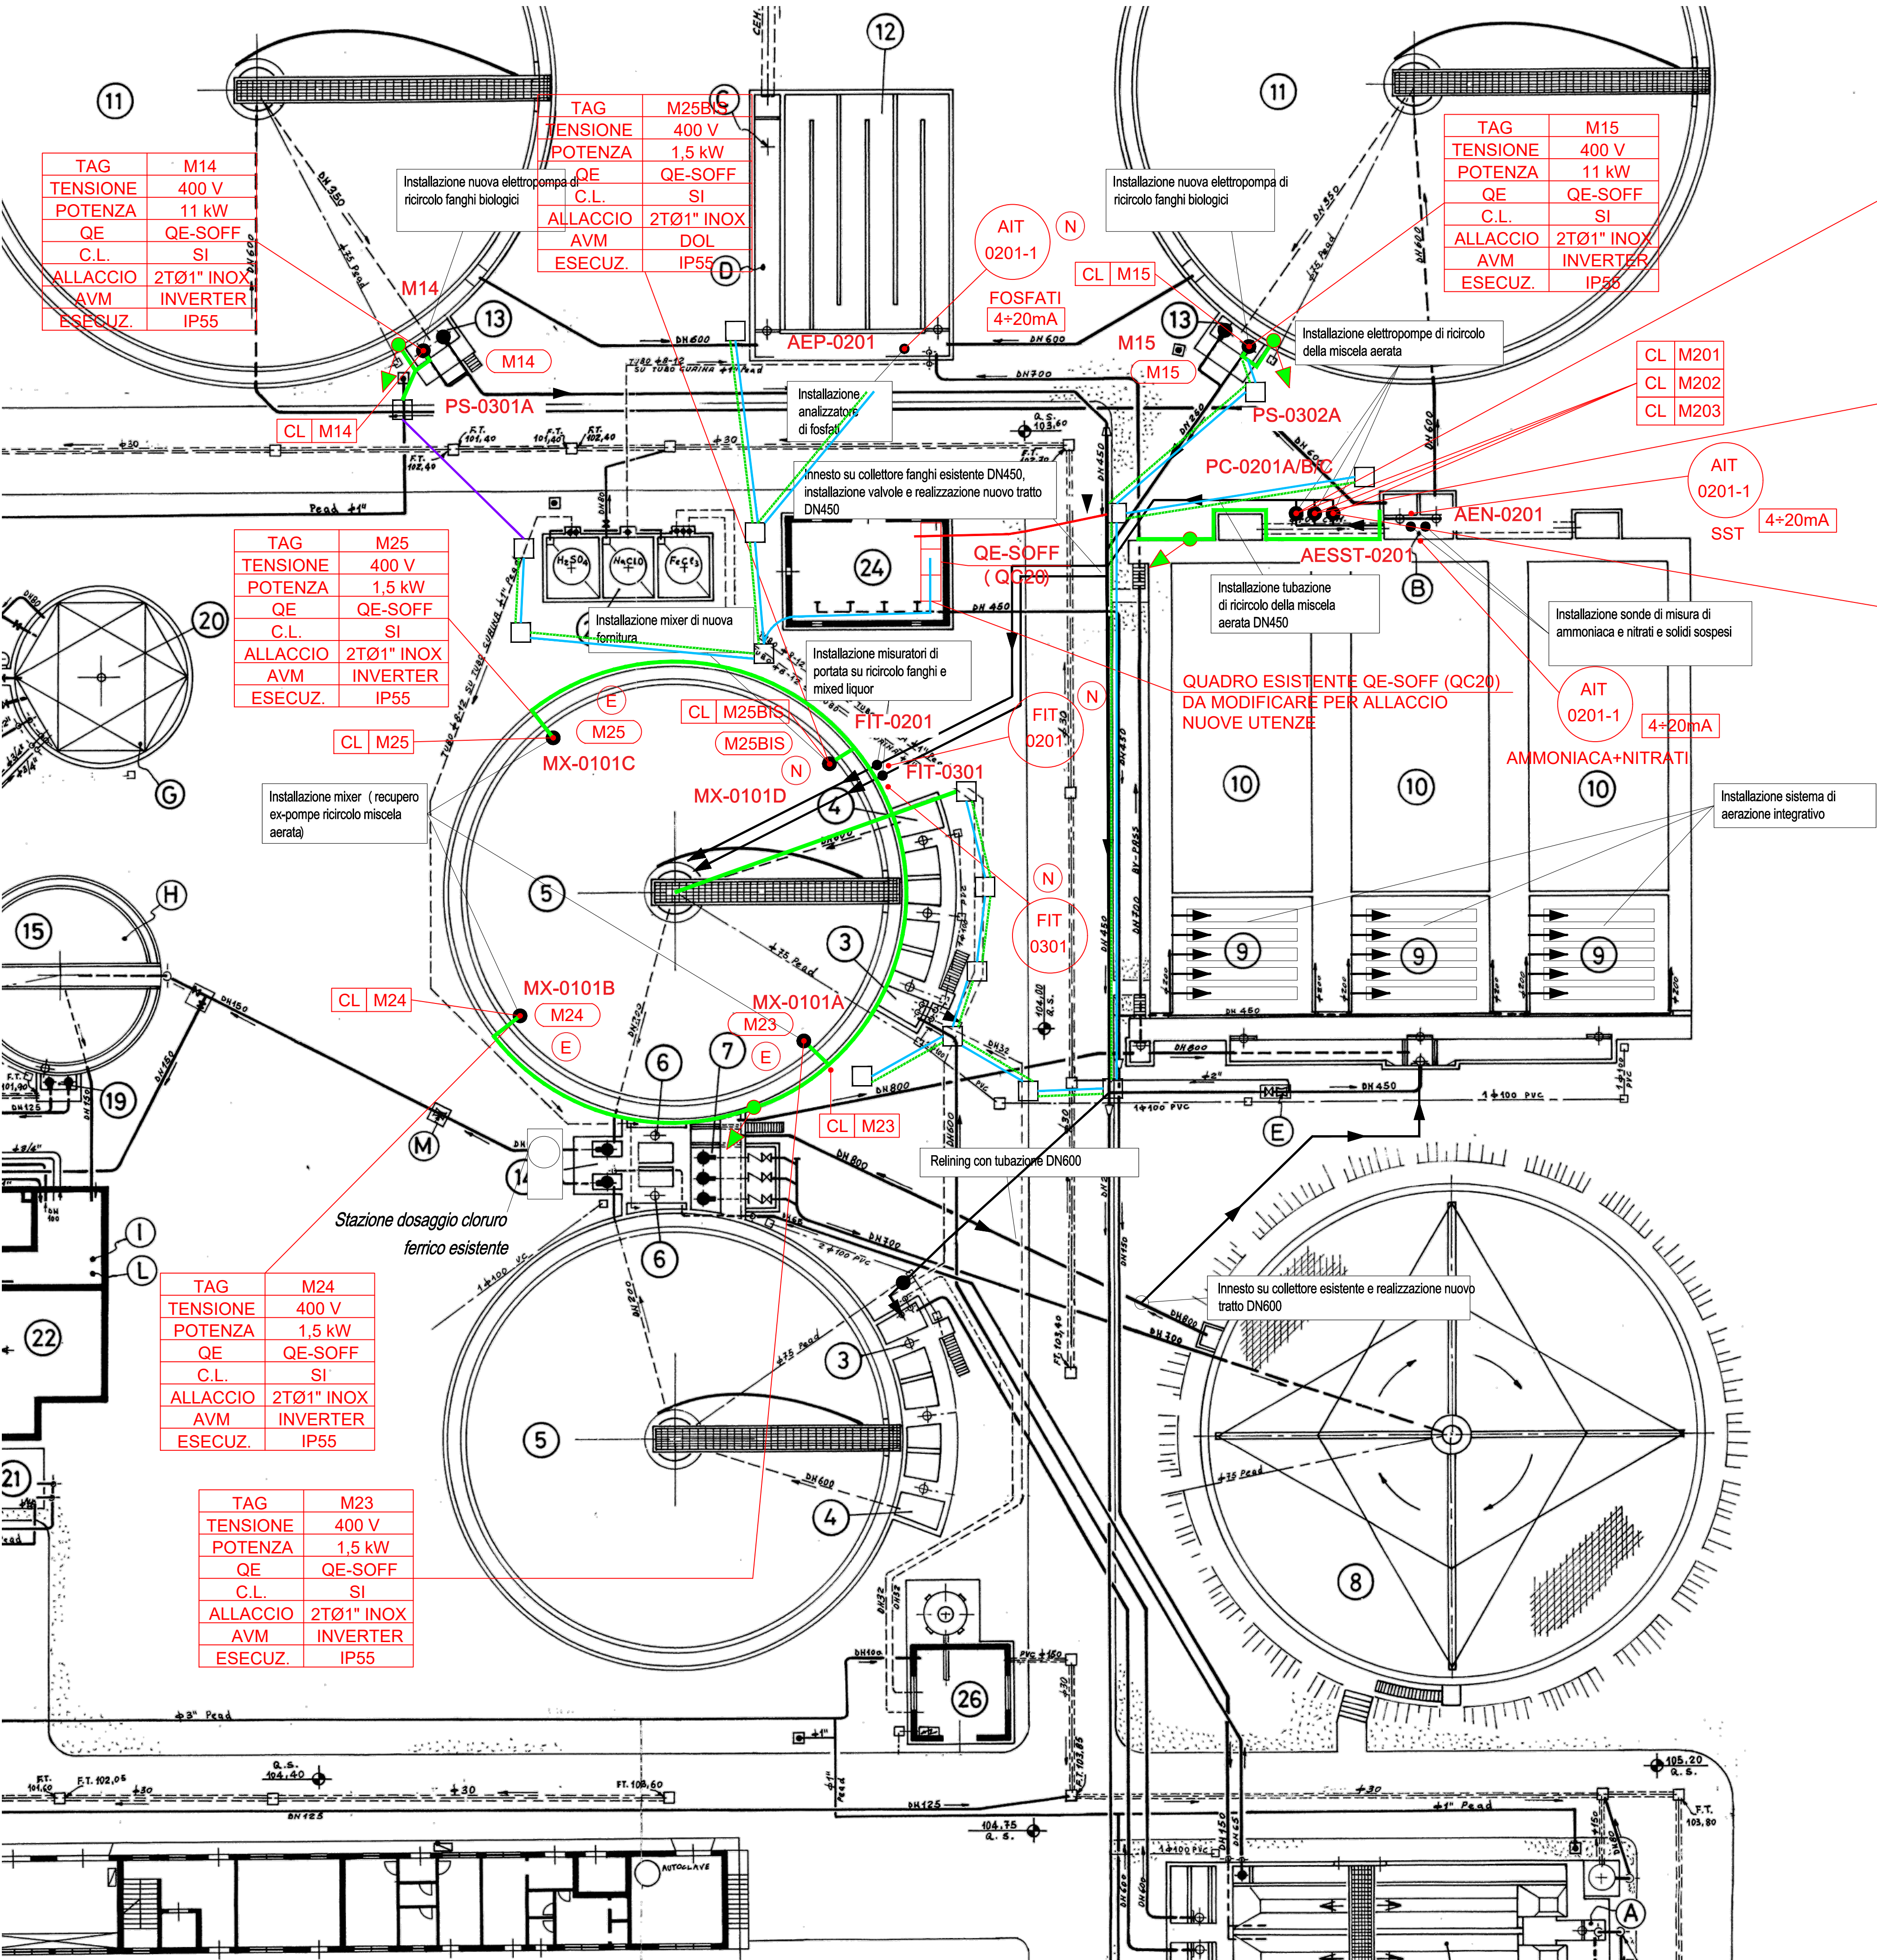

— LEGENDA —

1	GRIGLIATURA - SOLLEVAMENTO INIZIALE - VEDI TAG 2
2	DISEMBIATURA - DISOLCUTURA AERATA - VEDI TAG 5
3	MISCELAZIONE VELOCE - VEDI TAG 11
4	FLOCCULAZIONE - VEDI TAG 11
5	DECANTAZIONE PRIMARIA - 34/197
6	NEUTRALIZZAZIONE - VEDI TAG 12
7	SOLLEVAMENTO AL FILTRO BIOLOGICO - VEDI TAG 12
8	FILTRO BIOLOGICO 34/198 - VEDI TAG 24
9	DECANTAZIONE SECONDARIA - VEDI TAG 22
10	OSIDAZIONE - NITRIFICAZIONE - VEDI TAG 22
11	DECANTAZIONE FINALE - 34/198
12	VASCA DI CONTATTO - VEDI TAG 26
13	SOLLEVAMENTO FANGHI DI RICICLO E SUPERO - VEDI TAG 22
14	SOLLEVAMENTO FANGHI MISTI - VEDI TAG 12
15	PREPESISTORE MECCANIZZATO FANGHI - 34/198-TAG 32
16	DISPOSITORE NUTRIMENTI FANGHI - VEDI TAG 24
17	POSTPESISTORE MECCANIZZATO FANGHI - 34/198-TAG 32
18	DISIDRATAZIONE FANGHI - VEDI TAG 44
19	SOLLEVAMENTO ACQUE NARZI E DI DRENAGGIO - VEDI TAG 32
20	GRADIMETRO 300 m³ - 34/197 - VEDI TAG 59-60
21	DEPURAZIONE BIOLOGICA - VEDI TAG 61
22	COGENERAZIONE E CENTRALE TERMICA - VEDI TAG 76
23	TORCIA DI EMERGENZA - VEDI TAG 62
24	LOCALI SOPPINTI - VEDI TAG 68
25	STOCCHAGGIO E DISTRIBUZIONE REAGENTI - VEDI TAG 64
26	PREPARAZIONE E DISTRIBUZIONE LATTE DI CALCE-VENTILATE
27	LOCALI TECNOLOGICI
28	CABINA ELETTRICA E GRUPPO ELETTROGENO
29	IMPIANTO DEODORIZZANTE


④ MISURA DI PH A T° — VEDI TAG 15
⑤ MISURA DI O₂ — " " 16
⑥ MISURA DI PORTATA — " " 26
⑦ MISURA DI CILINDRO RESIDUO — " " 35
⑧ MISURA DI PORTATA — " " 34
⑨ " " " " 34
⑩ MISURA DI LIVELLO — " " 35
⑪ MISURA DI T° — " " 84
⑫ MISURA DI PH — " " 84
⑬ MISURA DI PORTATA — " " 34

LEGENDA

—	NUOVA PASSERELLA A FILO CON COPERCHIO IN ACCIAIO INOX AISI 304 DIM. 200x75 CON SEPARATORE
---	---

TAG	...
TENSIONE	... V
POTENZA	... kW
QE	...
C.L.	...
ALLACCIO	...
AVM	...
ESECUZ.	...

→ TAG UTENZA CON DATI ALLACCIO ELETTRICI

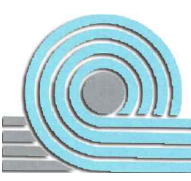

C.I.R.A. S.r.l. Servizio idrico
Località Piano, 6/A - 17058 Dego (SV)
email: consorziocirasu@pcert.postecert.it

Titolo progetto

OPERE DI ADEGUAMENTO DELL'IMPIANTO DI
DEPURAZIONE DI DEGO PER FAR FRONTE A MUTATE
CONDIZIONI DI CARICO INQUINANTE DA TRATTARE

PROGETTO ESECUTIVO

Il responsabile di progettazione
C.I.R.A. S.r.l.

Il coordinatore del progetto
C.I.R.A. S.r.l.

Il progettista
STUDIO DI INGEGNERIA AMBIENTALE
DOTT. ING. GIUSEPPE PASTORELLI
con sede a Imola (BO) in via Cogne n.35
tel. +39 0542 640178
e-mail: giuseppe.pastorelli17@tin.it



Titolo elaborato
**PLANIMETRIA LAY OUT STATO DI
PROGETTO AREA TRATTAMENTO
BIOLOGICO**

ID
IE-05

DATA	dicembre 2023
REV.1	
REV.2	
REV.3	

SCALA
1:200
COMMESSA
2023.10

QUESTO DISEGNO E' PROPRIETA' RISERVATA E NON PUO' ESSERE RICOPIATO, RIPRODOTTO O MOSTRATO A TERZI SENZA NOSTRA AUTORIZZAZIONE SCRITTA