
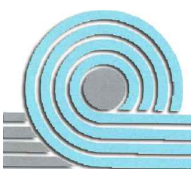


SCHEMA A BLOCCHI IMPIANTO AUTOMAZIONE PLC E SPV
STATO DI FATTO / STATO DI PROGETTO

LEGENDA

STATO DI FATTO

STATO DI PROGETTO

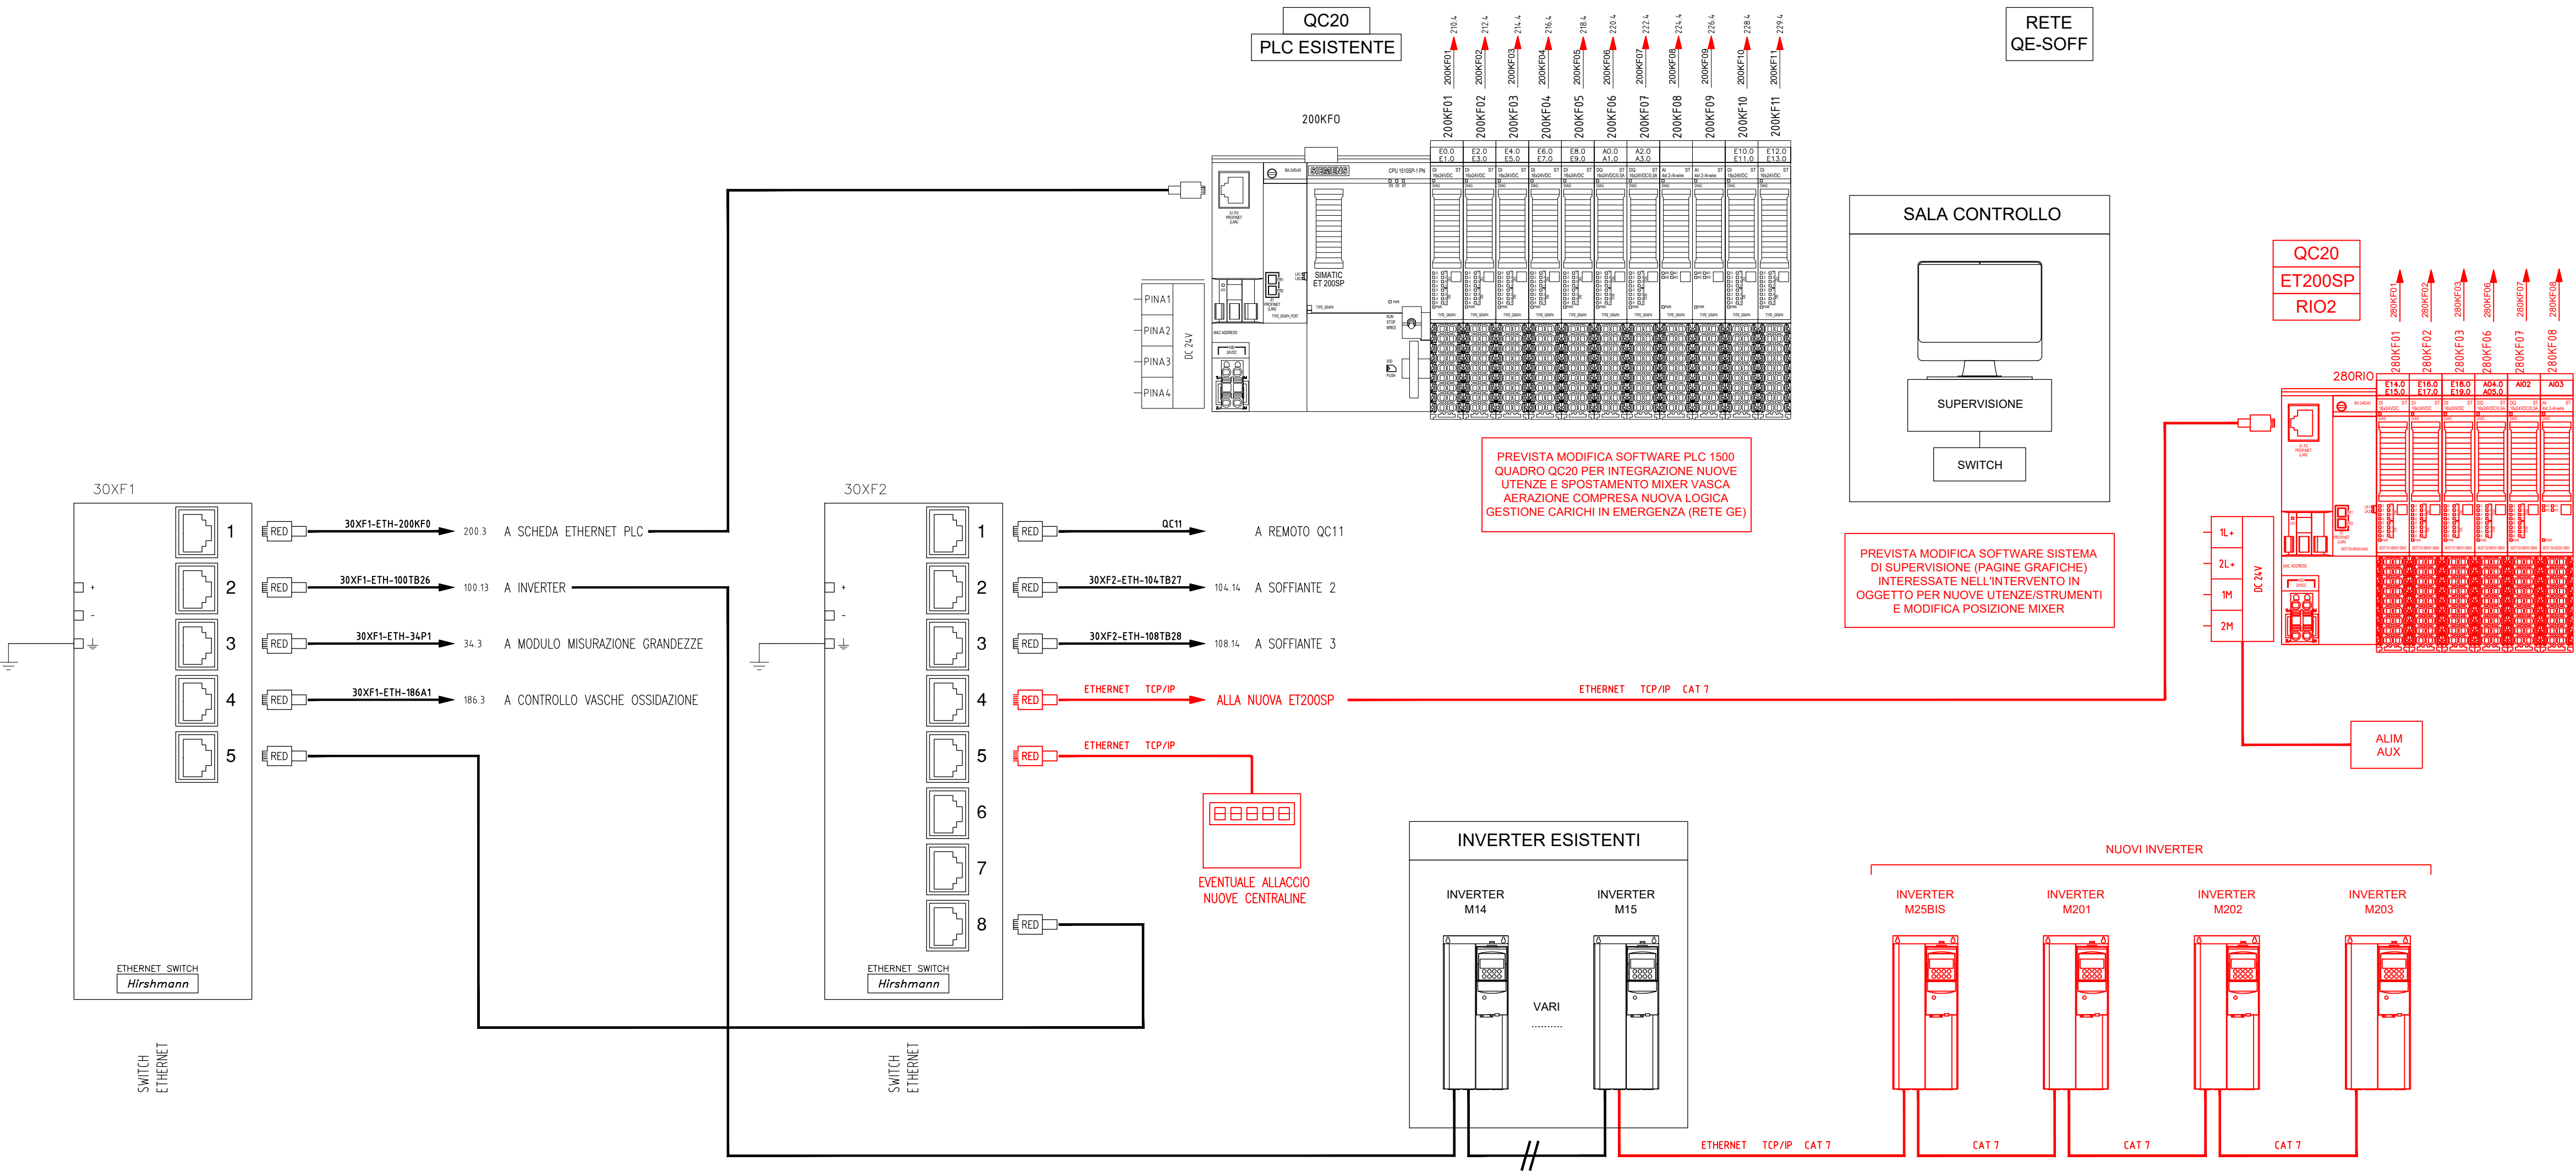

C.I.R.A. S.r.l. Servizio idrico

Località Piano, 6/A - 17058 Dego (SV)
email: consorziocirasu@pcert.postecert.it

Titolo progetto

OPERE DI ADEGUAMENTO DELL'IMPIANTO DI
DEPURAZIONE DI DEGO PER FAR FRONTE A MUTATE
CONDIZIONI DI CARICO INQUINANTE DA TRATTARE

PROGETTO ESECUTIVO

Il responsabile di progettazione
C.I.R.A. S.r.l.

Il coordinatore del progetto
C.I.R.A. S.r.l.

Il progettista
STUDIO DI INGEGNERIA AMBIENTALE
DOTT. ING. GIUSEPPE PASTORELLI
con sede a Imola (BO) in via Cogne n.35
tel. +39 0542 640178
e-mail: giuseppe.pastorelli17@tin.it



Titolo elaborato

SCHEMA A BLOCCHI IMPIANTO
AUTOMAZIONE PLC E SPV

ID

IE-12

DATA dicembre 2023

REV.1

REV.2

REV.3

SCALA

COMMESSA

2023.10

QUESTO DISEGNO E' PROPRIETA' RISERVATA E NON PUO' ESSERE RICOPIATO, RIPRODOTTO O MOSTRATO A TERZI SENZA NOSTRA AUTORIZZAZIONE SCRITTA